


19.04.2022  
MESTO NITRA  
MESTSKÝ ÚRAD V NITRE

13-04-2022

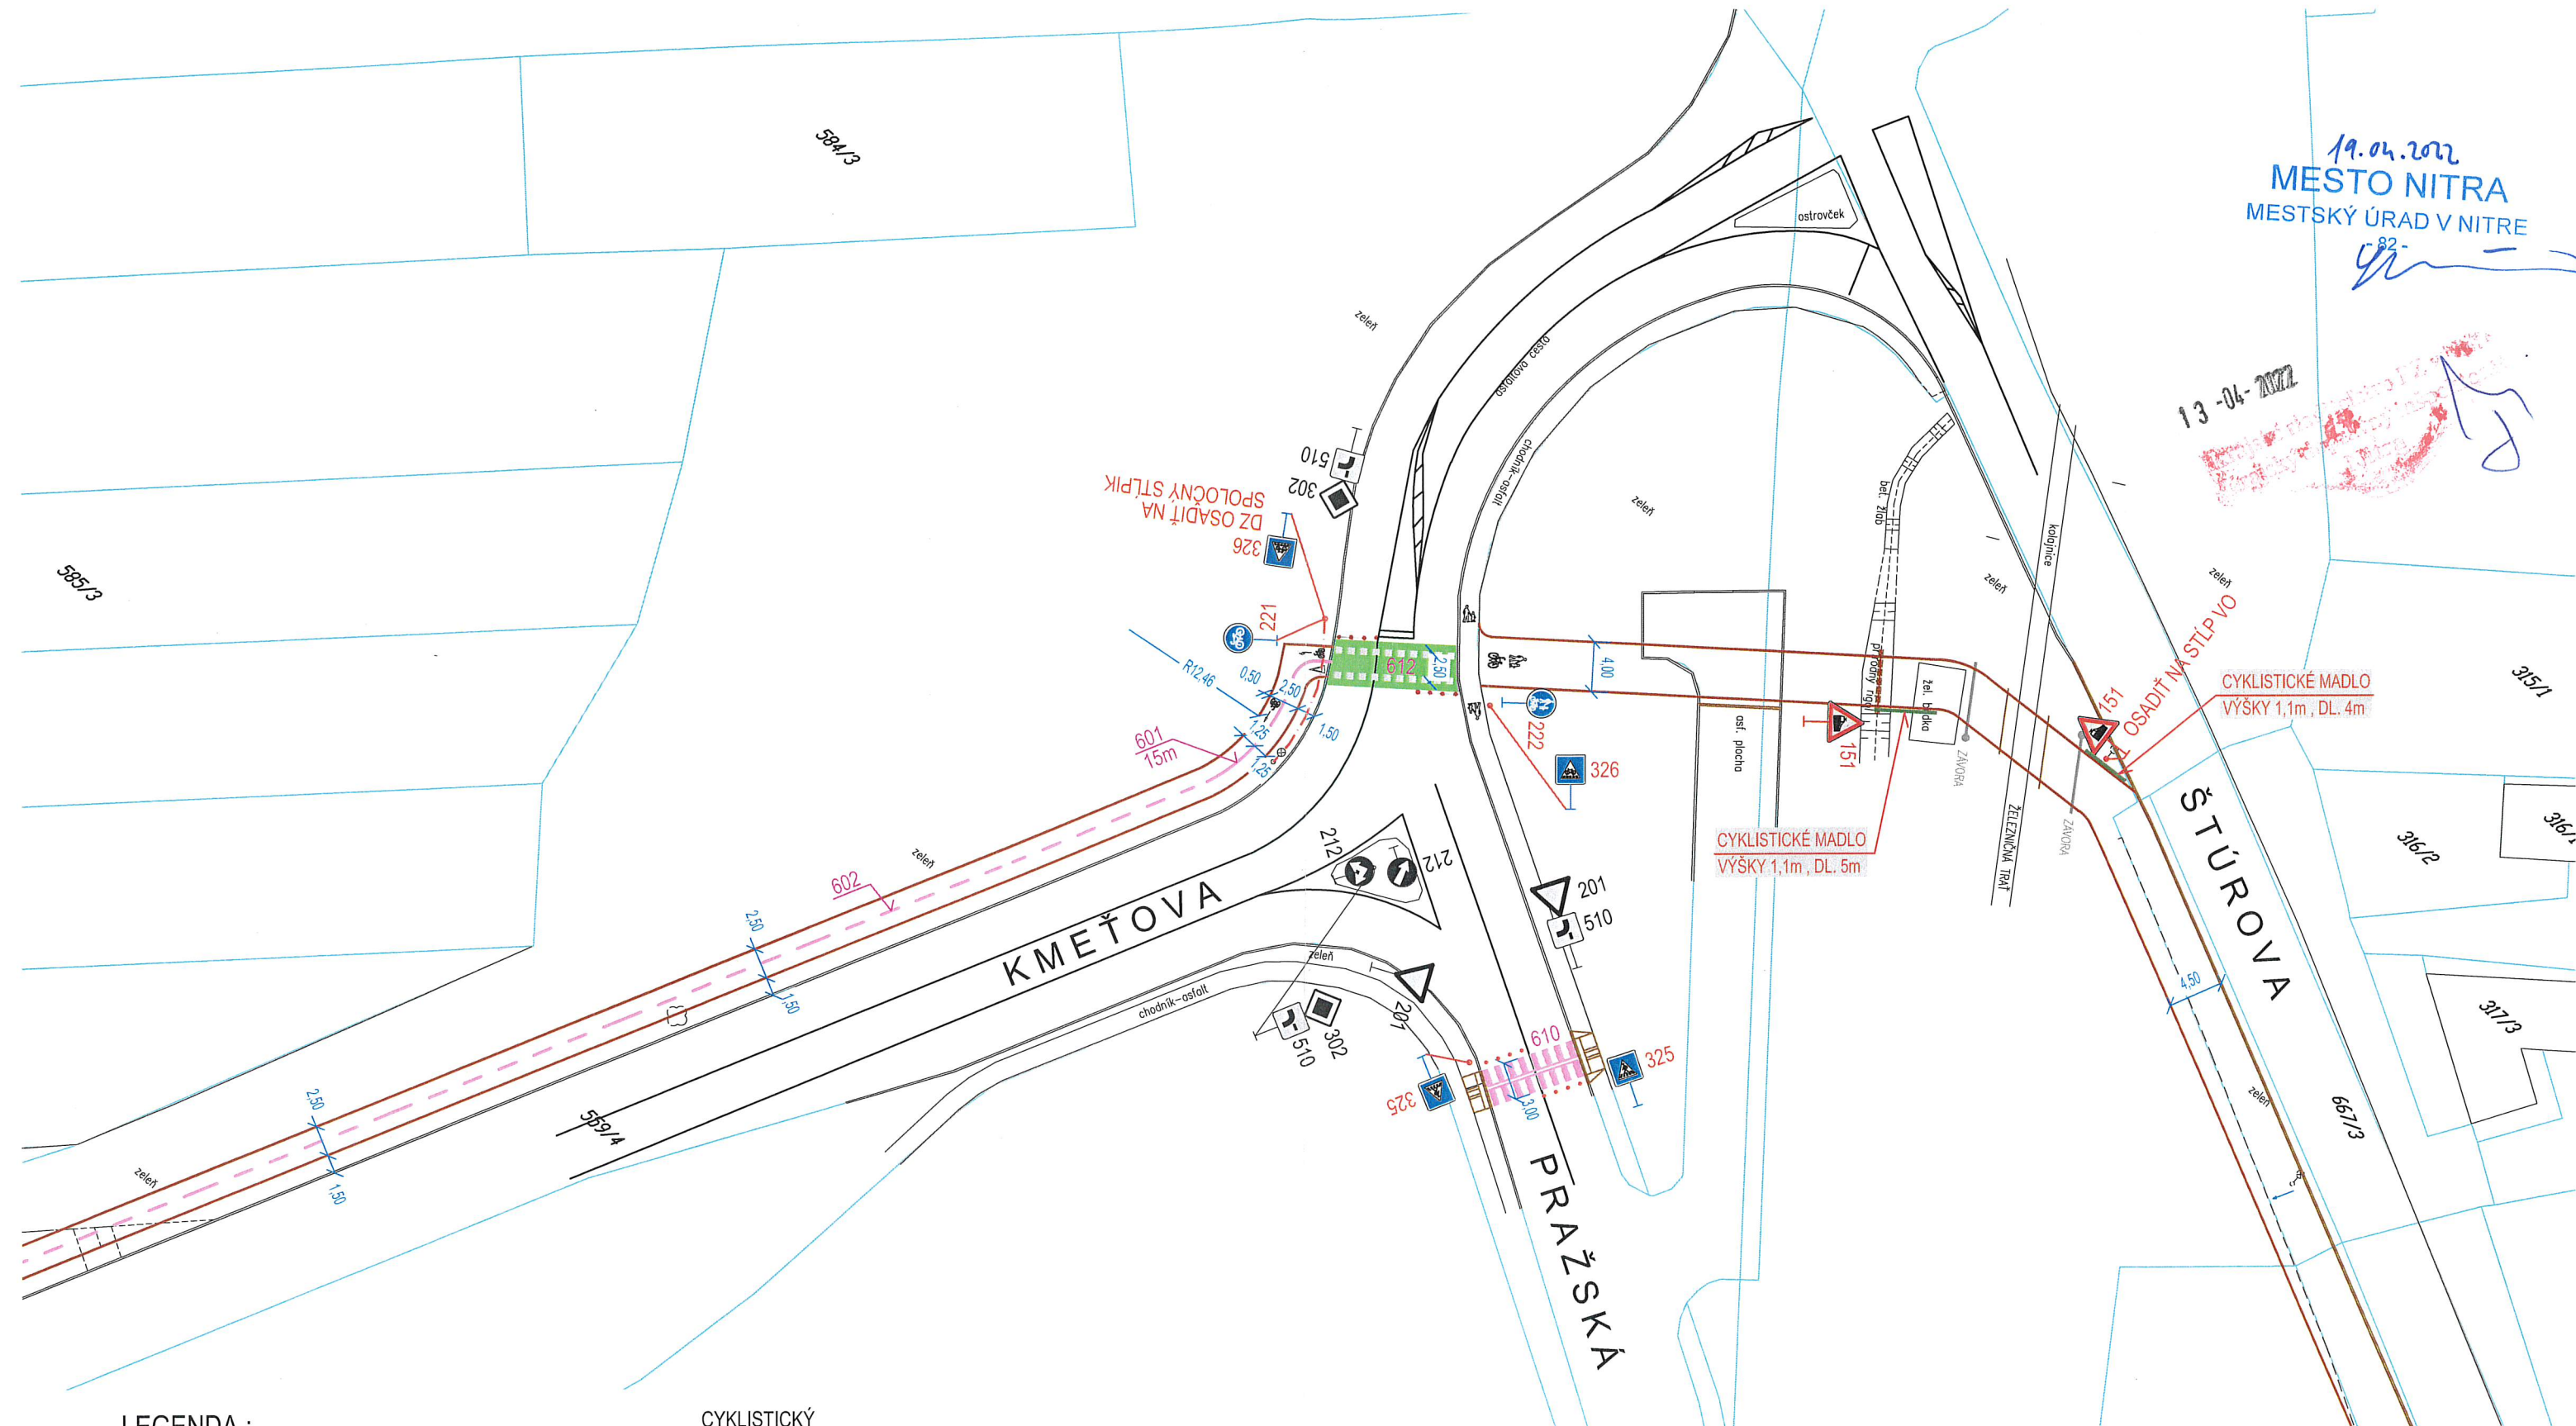

# LEGENDA :



JESTVUJÚCE DOPRAVNÉ ZNAČENIE



NAVRHOVANÉ DOPRAVNÉ ZNAČENIE





RETROREFLEXNÝ DOPRAVNÝ GOMBÍK - 8ks  
KYKLOP DO VOZOVKY (400g, Ø100mm)

ELEKTRICKÁ PRÍPOJKA - 13 m



PIKTOGRAMY

CYKLISTICKÝ  
TROJUHOLNÍK

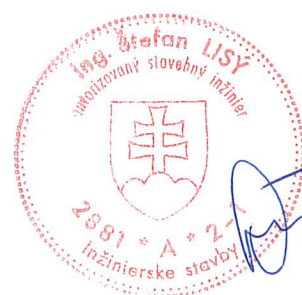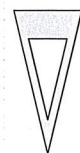

## ÚPRAVA 03-2022

|                                                     |                   |                  |                                |            |
|-----------------------------------------------------|-------------------|------------------|--------------------------------|------------|
| VED. PROJEKTANT:                                    | ZODP. PROJEKTANT: | VYPRACOVAL:      | KOMPROEKO s.r.o.               |            |
| ING. ARCH. J. CISÁR                                 | ING. ŠTEFAN LISÝ  | ING. ŠTEFAN LISÝ | Sokolníky 96, 951 46 Podhorany |            |
|                                                     |                   |                  | IČO: 52 040 429                |            |
| INVESTOR: MESTO NITRA, ŠTEFÁNIKOVA TRIEDA 60, NITRA |                   |                  | DRUH STUPŇA                    | DSP+RP     |
| NÁZOV: CYKLOTRASA                                   |                   |                  | Č.ZÁKAZKY                      | 48-2020    |
| MLYNÁRCE - DIELY - KLOKOČINA - I.etapa              |                   |                  | DÁTUM                          | 03/2022    |
| OBJEKT: SO1 - Cyklistická komunikácia - I. etapa    |                   |                  | MIERKA                         | 1 : 500    |
| ČASŤ: Trvalé dopravné značenie                      |                   |                  | FORMÁT                         | 2 x A4     |
| OBSAH VÝKRESU:                                      |                   |                  | PROFESIA:                      | Č.VÝKRESU: |
| Trvalé dopravné značenie - DETAIL "C"               |                   |                  | DOPRAVA                        | 4          |