


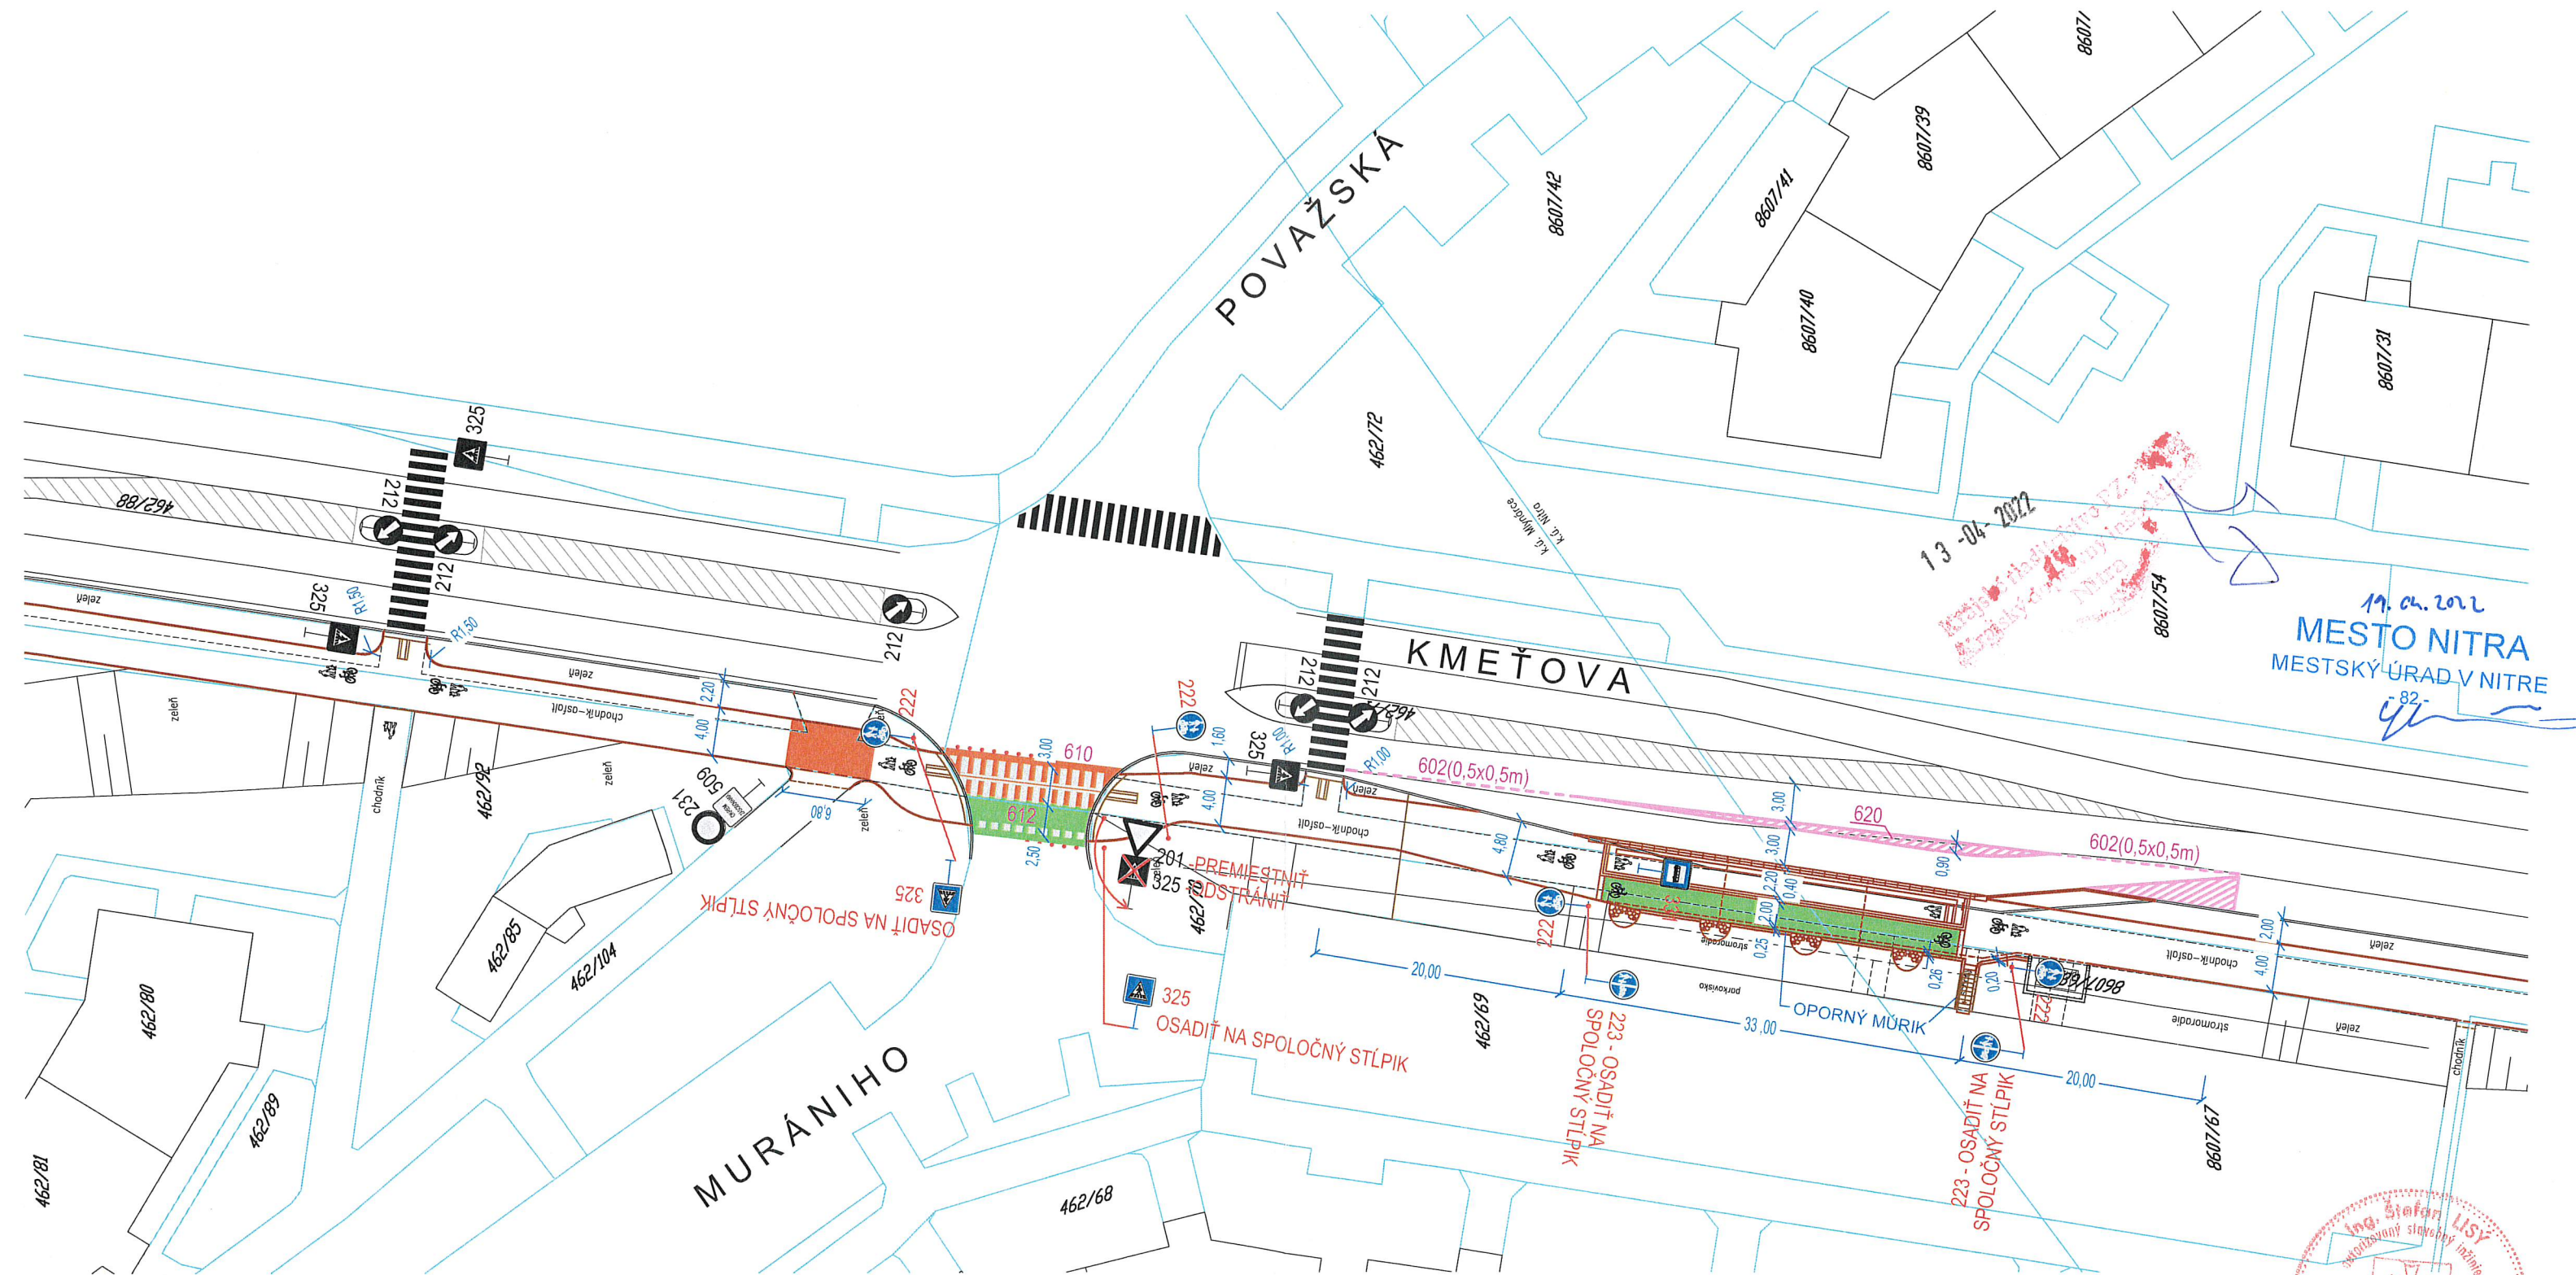

LEGENDA :



RETRORREFLEXNÝ DOPRAVNÝ GOMBÍK - 12ks
KYKLOP DO VOZOVKY (400g, Ø100mm)



ÚPRAVA 03-2022

VED. PROJEKTANT: ING. ARCH. J. CISÁR	ZODP. PROJEKTANT: ING. ŠTEFAN LISÝ	VYPRACOVAL: ING. ŠTEFAN LISÝ	KOMPROEKO s.r.o. Sokolníky 96, 951 46 Podhorany IČO: 52 040 429	
INVESTOR: MESTO NITRA, ŠTEFÁNIKOVA TRIEDA 60, NITRA			DRUH STUPŇA	DSP+RP
NÁZOV: CYKLOTRASA MLYNÁRCE - DIELY - KLOKOČINA - I.etapa			Č.ZÁKAZKY	48-2020
OBJEKT: SO1 - Cyklistická komunikácia - I. etapa			DÁTUM	03/2022
ČASŤ: Trvalé dopravné značenie			MIERKA	1 : 500
OBSAH VÝKRESU: Trvalé dopravné značenie - DETAIL "G"			FORMÁT	2 x A4
			PROFESIA: DOPRAVA	Č.VÝKRESU: 8