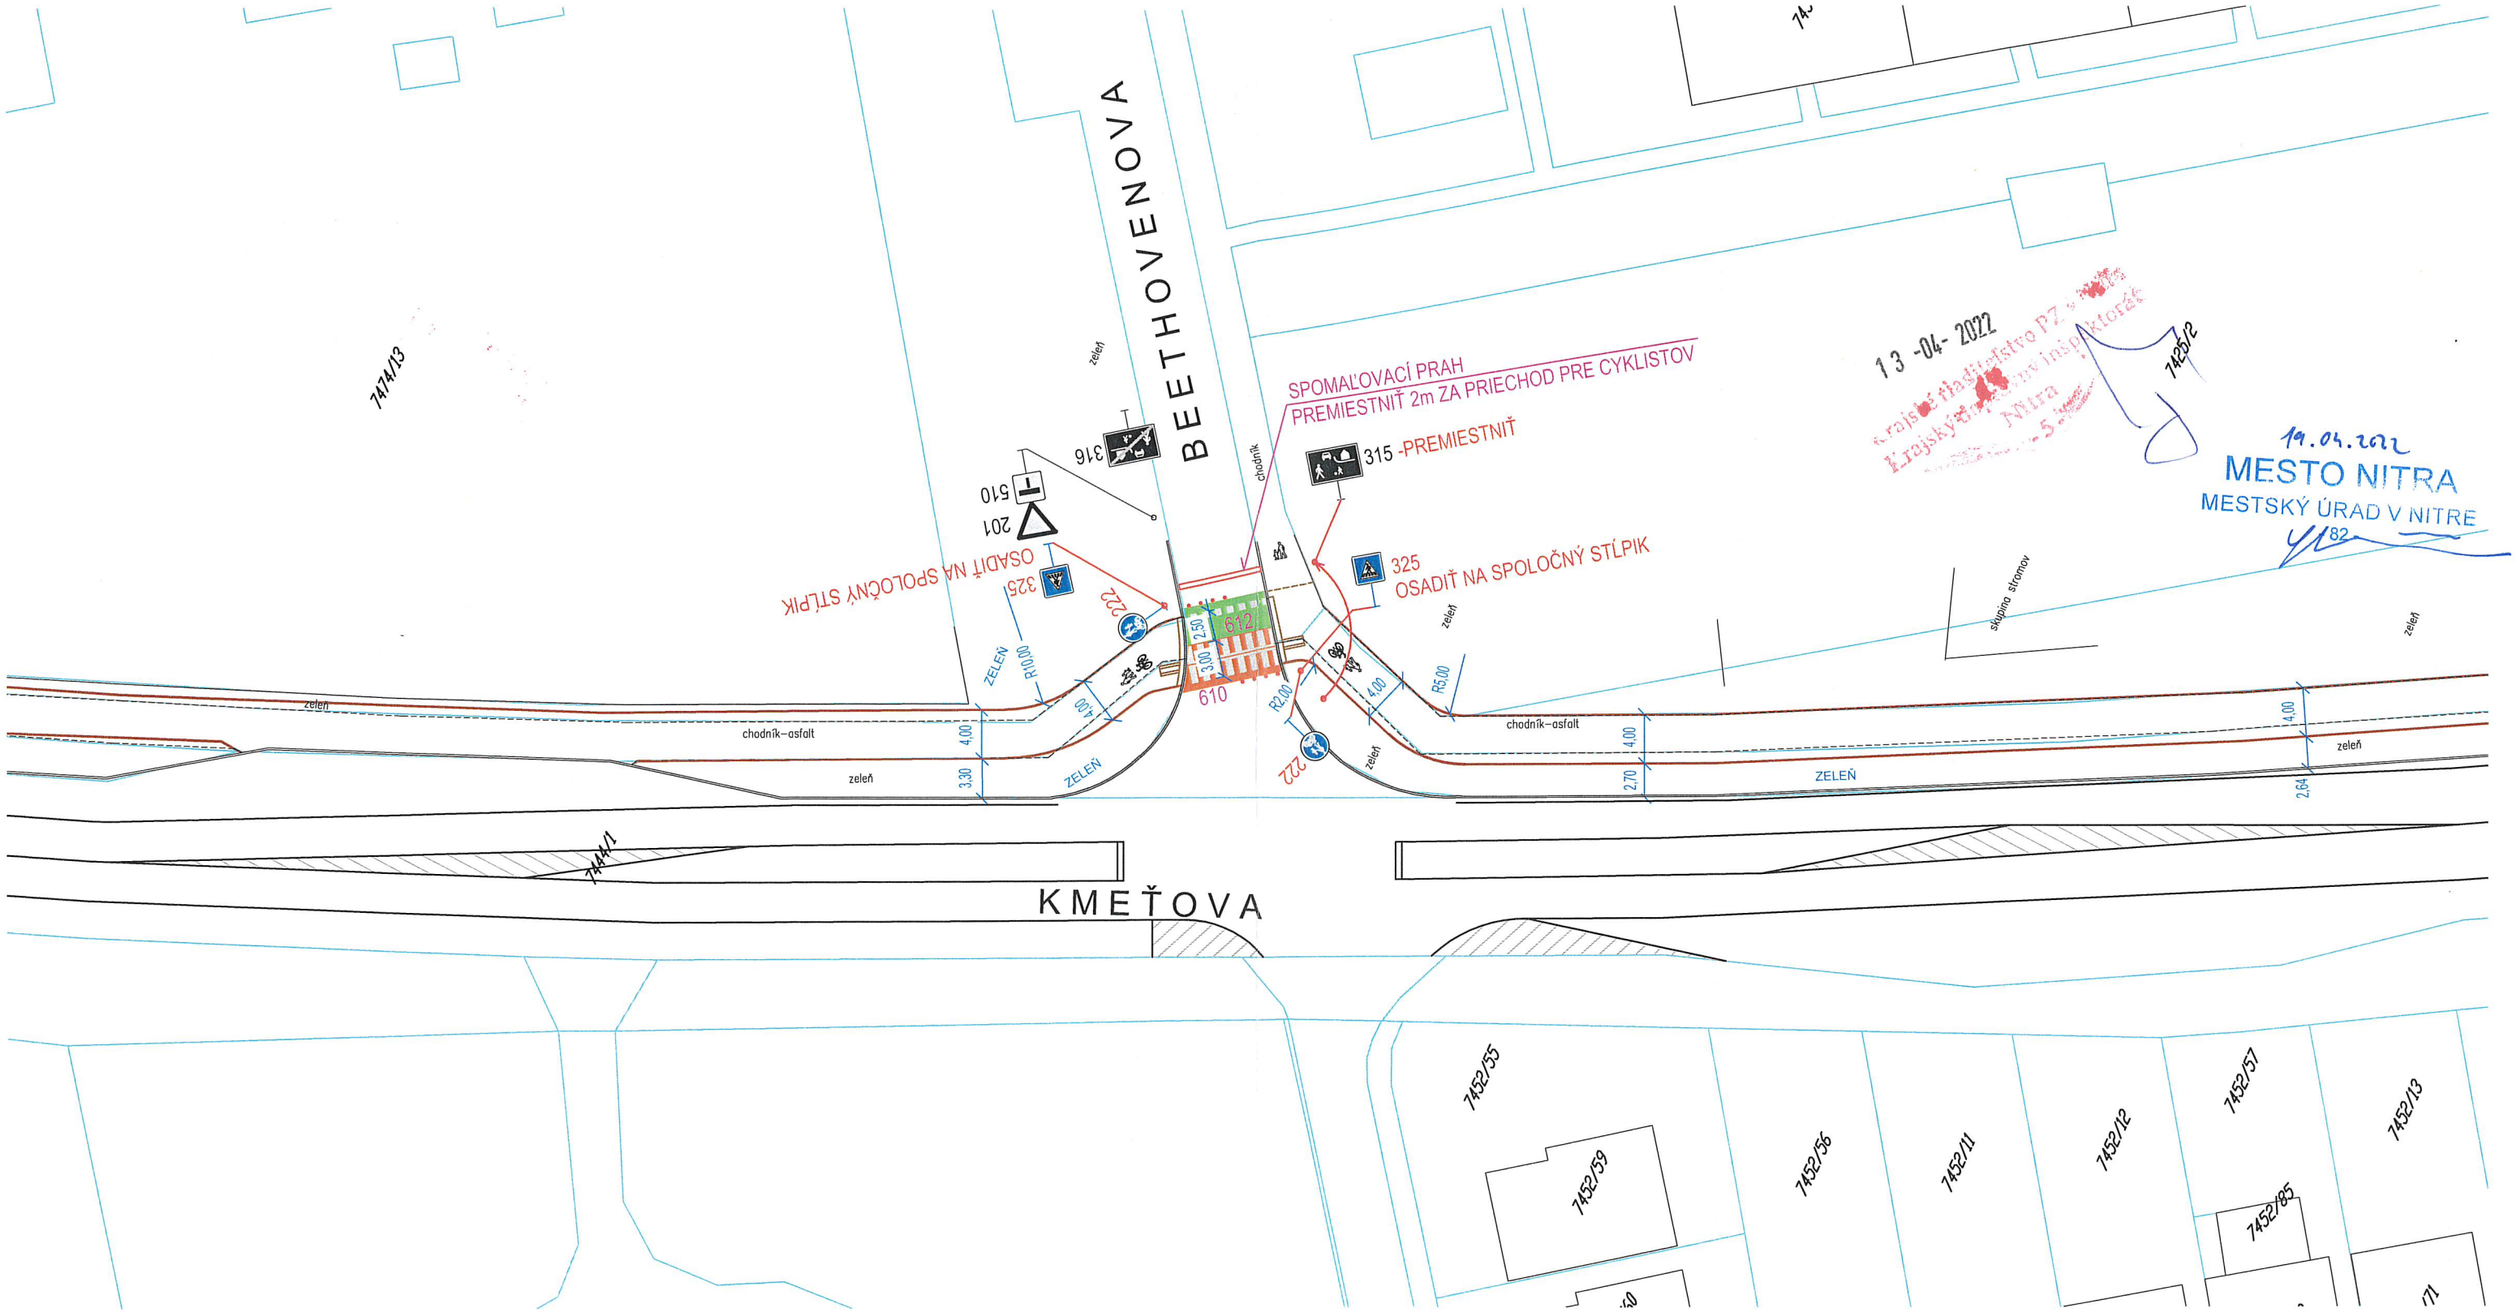

LEGENDA :

JESTVUJÚCE DOPRAVNÉ ZNAČENIE

NAVRHOVANÉ DOPRAVNÉ ZNAČENIE

RETROREFLEXNÝ DOPRAVNÝ GOMBÍK - 8ks
KYKLOP DO VOZOVKY (400g, Ø100mm)

PIKTOGRAMY

ÚPRAVA 03-2022

VED. PROJEKTANT:	ZODP. PROJEKTANT:	VYPRACOVAL:	KOMPROEKO s.r.o. Sokolníky 96, 951 46 Podhorany IČO: 52 040 429	
ING. ARCH. J. CISÁR	ING. ŠTEFAN LISÝ	ING. ŠTEFAN LISÝ		
INVESTOR: MESTO NITRA, ŠTEFÁNIKOVA TRIEDA 60, NITRA			DRUH STUPŇA	DSP+RP
NÁZOV: CYKLOTRASA MLYNÁRCE - DIELY - KLOKOČINA - I.etapa			Č.ZÁKAZKY	48-2020
			DÁTUM	03/2022
OBJEKT: SO1 - Cyklistická komunikácia - I. etapa			MIERKA	1 : 500
ČASŤ: Trvalé dopravné značenie			FORMÁT	2 x A4
OBSAH VÝKRESU: Trvalé dopravné značenie - DETAIL "I"			PROFESIA: DOPRAVA	Č.VÝKRESU: 10

Ing. Štefan LISÝ autorizovaný stavebný inžinier 2681 * A * Inžinierske stavby