

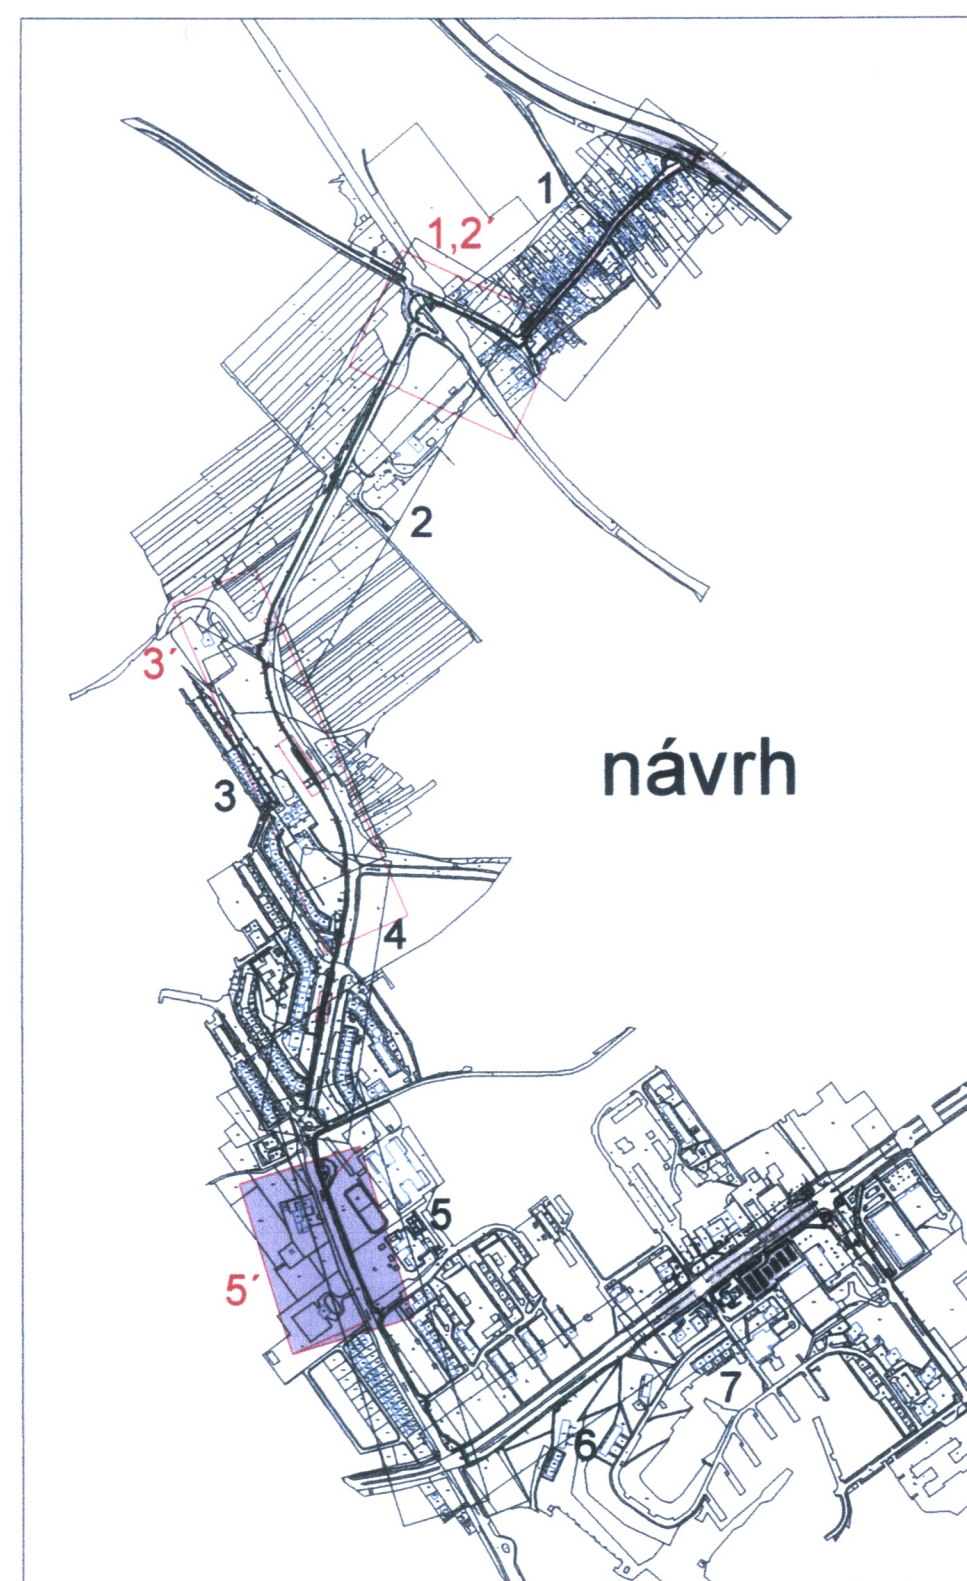


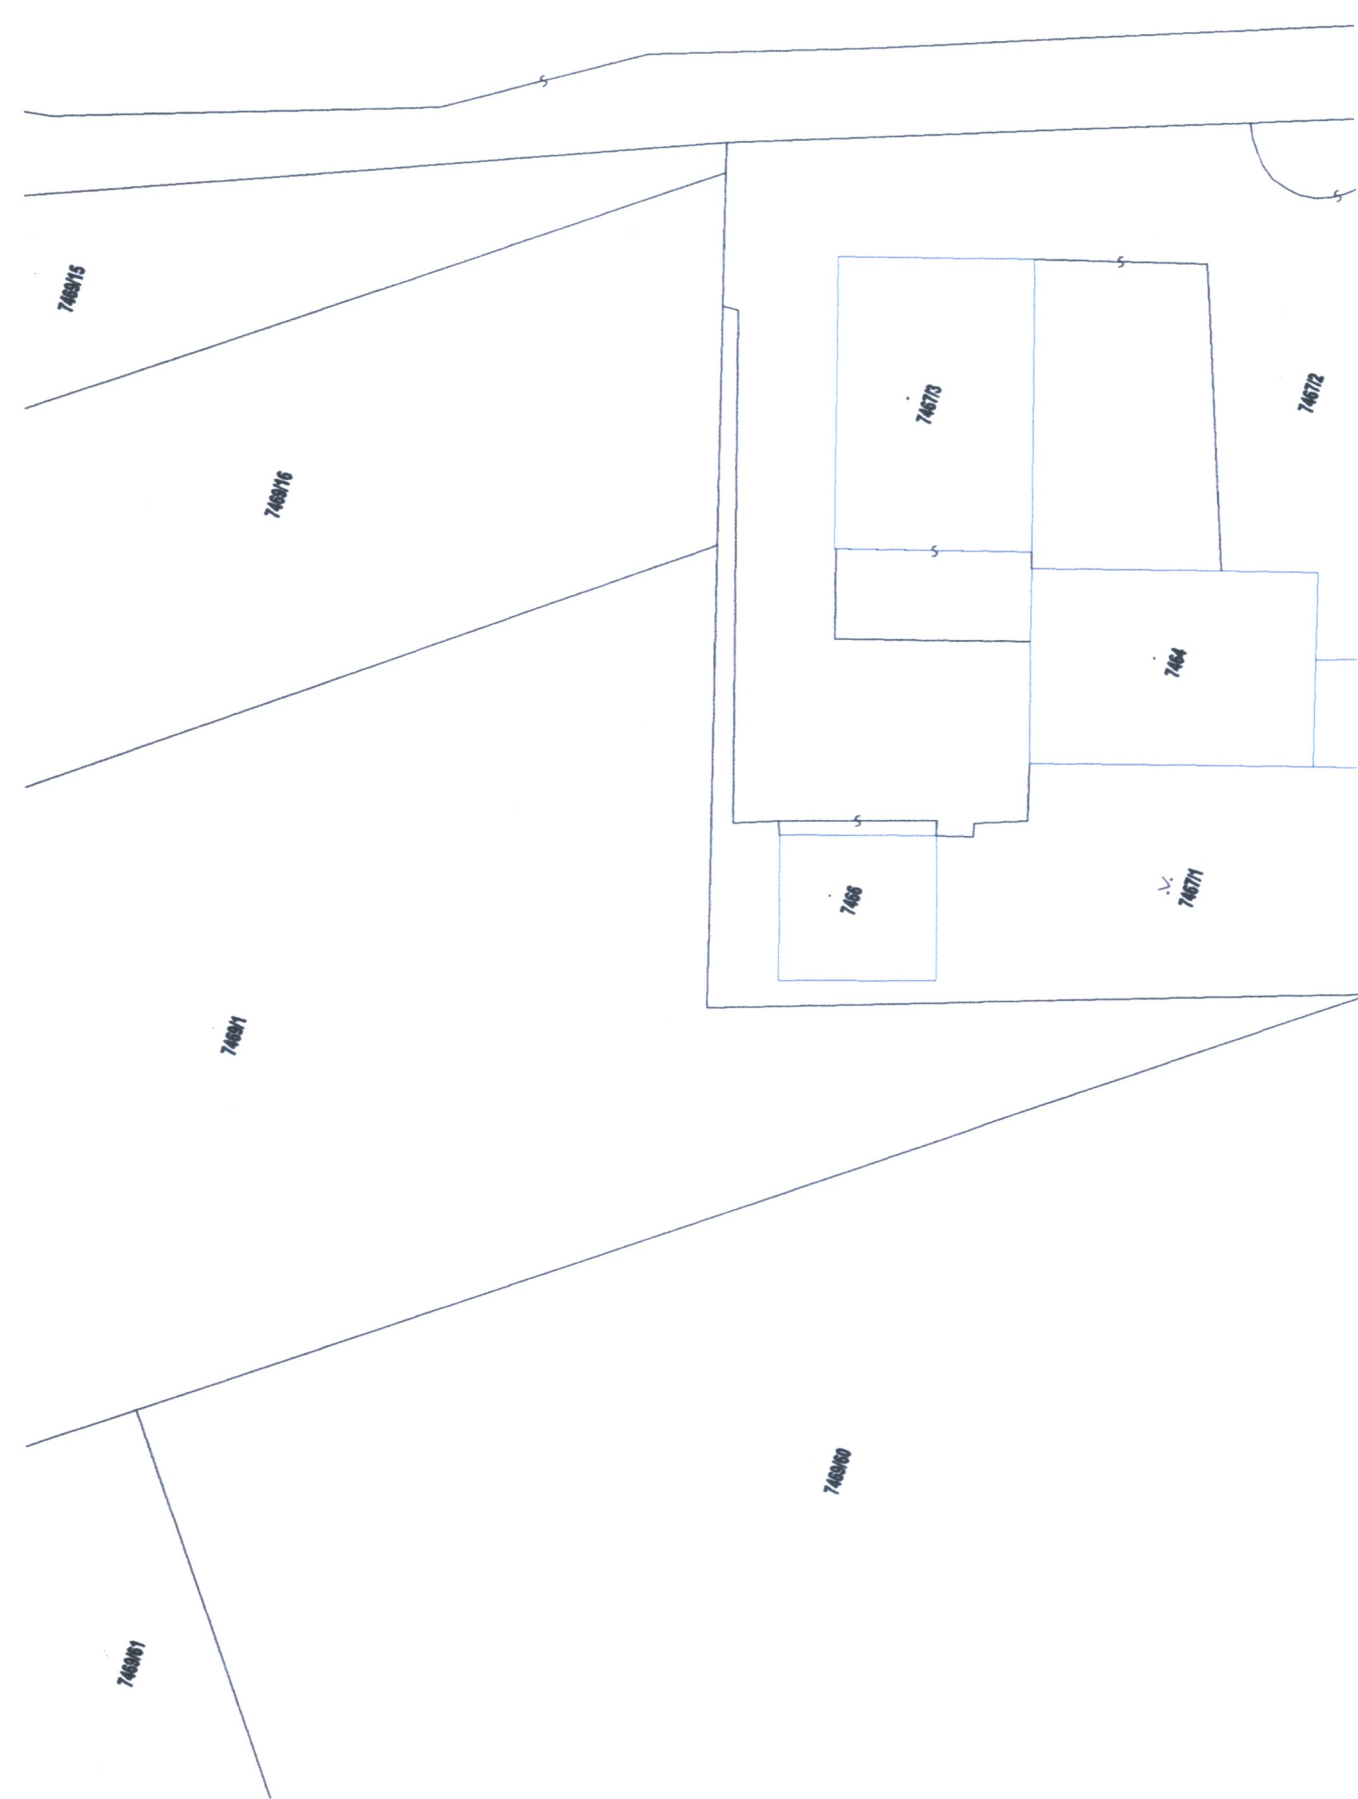

LEGENDA: PREKLÁDKA VONKAJŠIEHO OSVETLENIA

- EXISTUJÚCI STOŽIAR VO $h=8m$
- DEMONTÁŽ EXISTUJÚCEHO STOŽIAR VO $h=8m$
- NOVÝ RÚROVÝ STOŽIAR VO ST280/76
- SO SVETIDLOM PHILIPS MALAGA SGS102 SON-T100W
- UZEMNENIE FeZn $\varnothing 10mm$ + SVORKA SP1
- NAVROVANÁ SPOJKA SVCZ 25
- PRE PRÍPOJENIE SA NA EXISTUJÚCI
- KÁBEL VEREJNÉHO OSVETLENIA

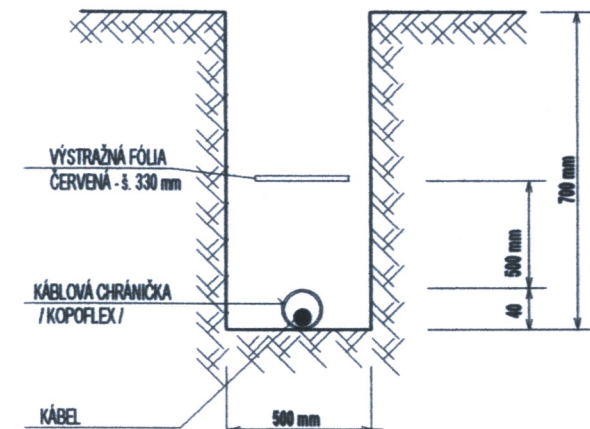

ROZVODNÁ SIEŤ - STN IEC 60038 (33 0120)
3PEN - AC 50 Hz, 400 V / 230 V / TN - C - S
OCHRANA PRED ZÁSAHOM ELEKTRICKÝM PRÚDOM
- STN 33 2000-4-41 / 2007

..... OCHRANNÉ OPATRENIE

- SAMOČINNÉ ODPOJENIE NAPÁJANIA (ž. 411)
- PRÍLOHA "A" OPATRENIA NA ZÁKLADNÚ OCHRANU
(OCHRANU PRED PRIAMYM DOTYKOM)
- A.1 - ZÁKLADNÁ IZOLÁCIA ŽIVÝCH ČASŤÍ
- A.2 - ZÁBRANY ALEBO KRYTY

SÚSTAVA TN - S MUSÍ BYŤ POUŽITÁ
PRE VODIČE S PRIEMEROM

- MENŠÍM AKO 10 mm² PRI MEDENÝCH VODIČOCH
- MENŠÍM AKO 16 mm² PRI HLINÍKOVÝCH VODIČOCH




- PRED ZAPOČATÍM VÝKOPOVÝCH PRÁČ INVEŠTOR ZABEZPEČÍ PRESNÉ VYTÝČENIE VŠETKÝCH INŽINIERSKÝCH SIETÍ !
- VÝKOPOVÉ PRÁCE SA PRI KRÍŽOVANÍ KÁBLOV S INÝMI INŽINIERSKÝMI SIETAMI MUSIA KOPAŤ RUČNE SO ZVÝŠENOU OPATRNOSŤOU !
- PRI KLADENÍ KÁBLOV DO ZEME JE NÚTNÉ DODRŽIAVAŤ NORMY STN:
- STN 33 2000-5-52 / 2012 - VÝBER SÚSTAV A STAVBA VEDENÍ
- STN 38 2103 / 1957 - KLADENIE SILOVÝCH ELEKTRICKÝCH KÁBLOV V TVÁRNICIACH
- STN 38 6056 / 26 / 2001 - PRIESTOROVÁ ÚPRAVA VEDENÍ TECHNIKOVÉHO VYBAVENIA

Obec Dolné Lefantovce
stavebný úrad

OBEC - 1 -
Spoločný obecný úrad
so sídlom: Mestský úrad v Nitre

Dokumentácia bola overená v stavebnom
konaní, a je príkladom pre uskutočnenie
stavby podľa stavebného povolenia.
č. S/14/1816-008-14y/10 04.07.2011
v dané konaní stavebného úradom

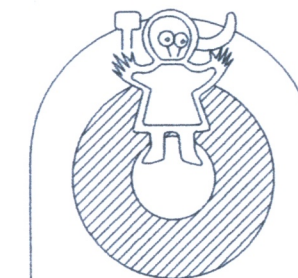


AUTOR : ING.ARCH.CÍSAR JURAJ
ARCHITEKTONICKÝ ATELIER ORANT NITRA

INVESTOR: MESTO NITRA
ŠTEFÁNIKOVA TRIEDA 60, NITRA

PROJEKTANT: PAVOL RAJTAR
PROFESIA: ELEKTROINŠTALÁCIA

CYKLOTRASA MLYNÁRCE-DIELY-KLOKOČINA

NÁZOV: SITUÁCIA CYKLOTRASY - ÚSEK č. 5' - PREKLÁDKA VEREJNÉHO OSVETLENIA

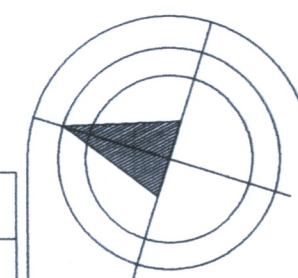

DÁTUM 06/2015	FORMÁT 6A4
STUPEŇ PROJEKT	MIERKA 1:500

ČÍSLO VÝKRESU

EL03