
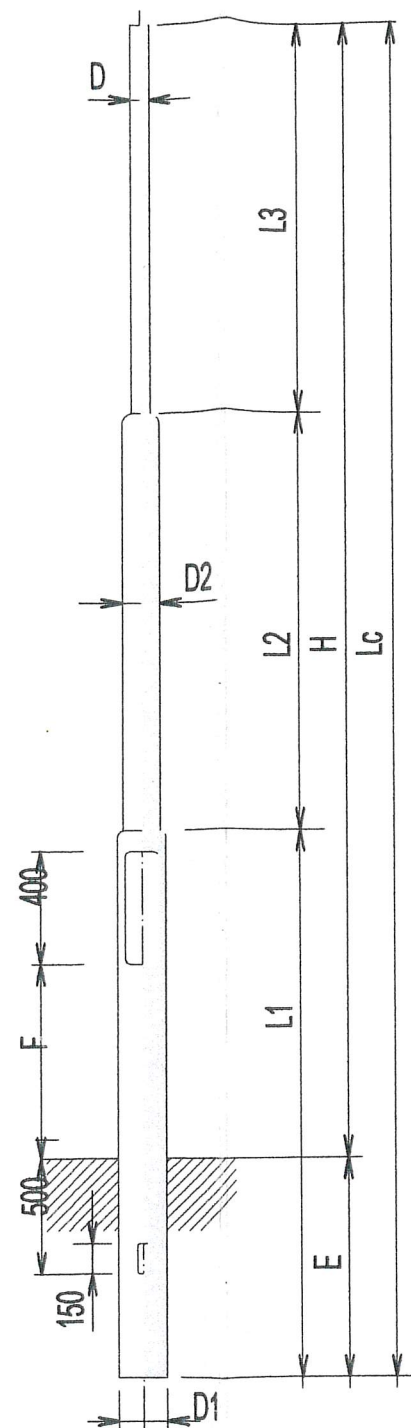
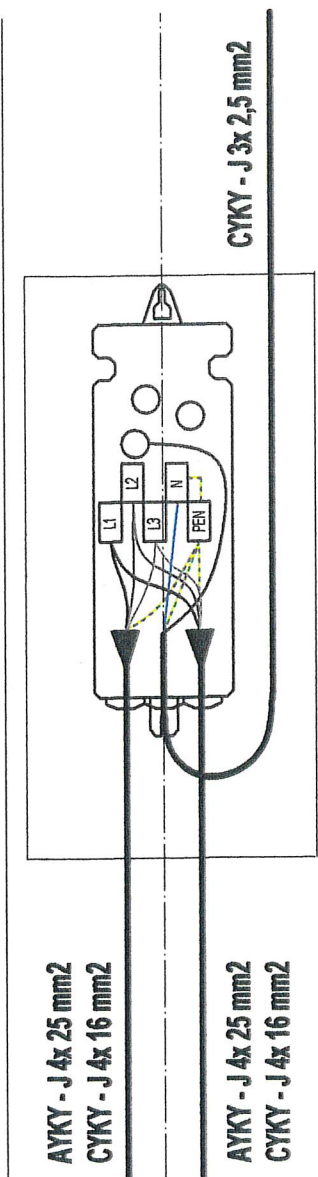


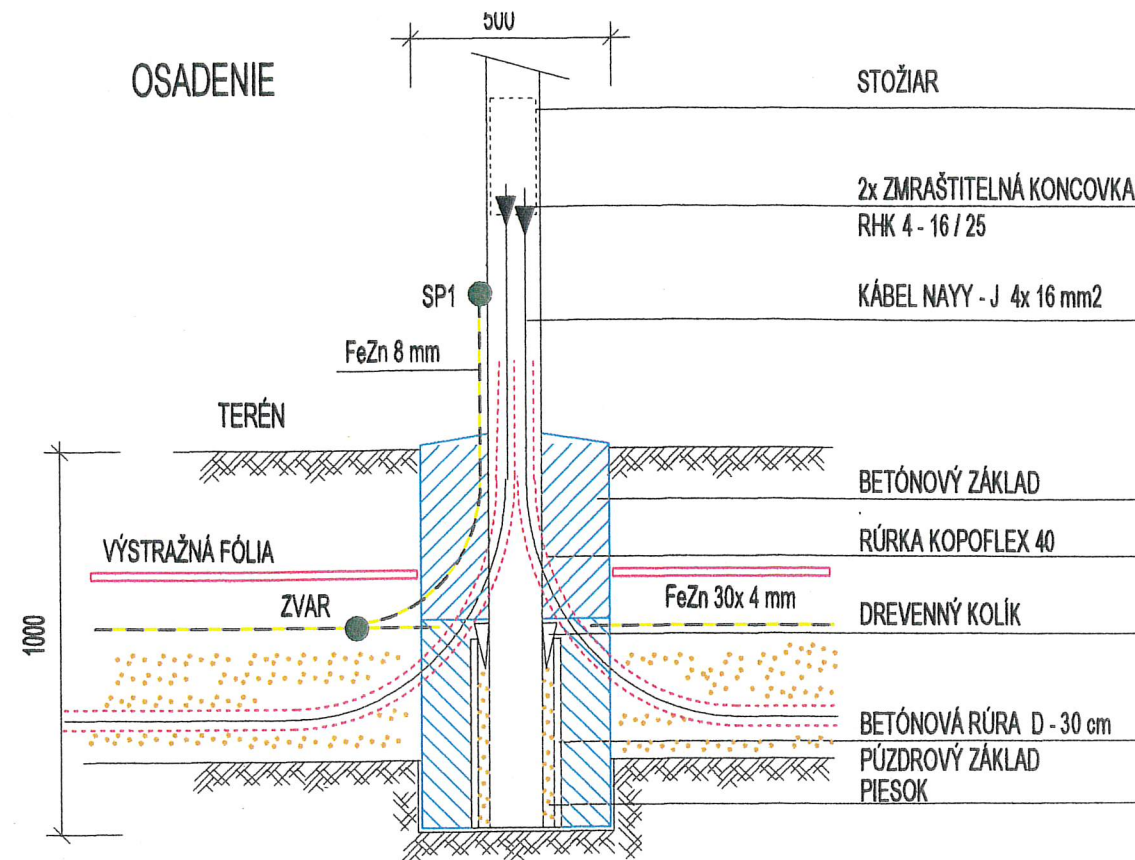


SADOVÝ VOTKNUTÝ OSVETLOVACÍ STOŽIAR

TYP	H m	E m	Lc m	L1 m	L2 m	L3 m	D mm	D1 mm	D2 mm	F mm	ZATAŽENIE NA VRCHOLE	M (kN.m)	kg
ST280 / 76	8,0	1,0	9,0	3,0	2,0	4,0	76	133	89	600	** PLOCHA mm² **	** HMOTNOST kg mm² **	

DVIERKA ZAPUSTENÉ 85 x 400 mm
OTVOR PRE KÁBEL 50 x 150 mm

VÝLOŽNÍK

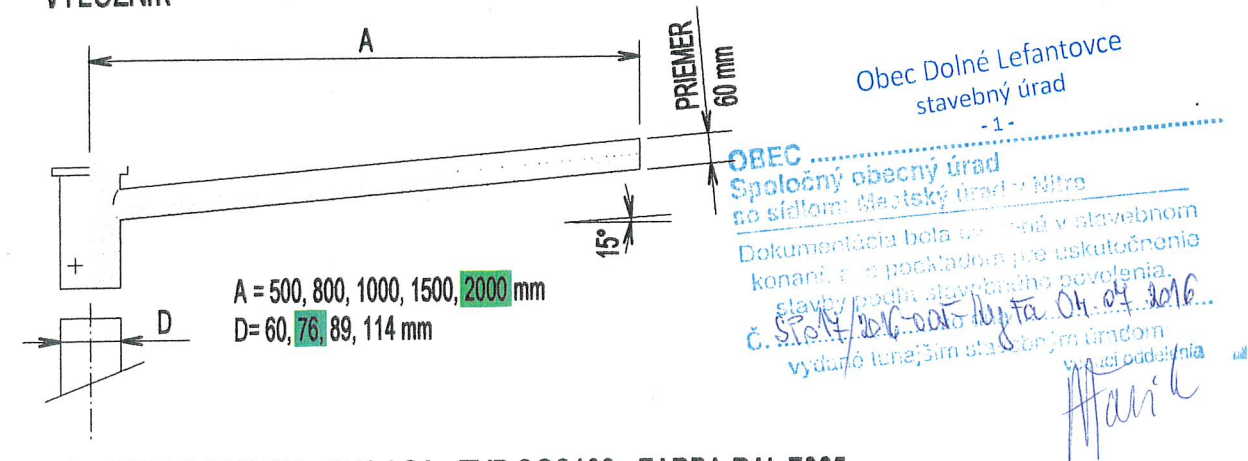



SVIETIDLO PHILIPS - MALAGA - TYP SGS102 - FARBA RAL 7035

STUPEŇ OCHRANY KRYTOM:

- IP65 OPTICKÁ ČASŤ

- IP43 PRIESTOR PRIPOJENIA

SVETELNÝ ZDROJ - 1x SON - I / E27 / 100 W

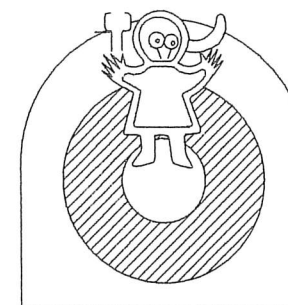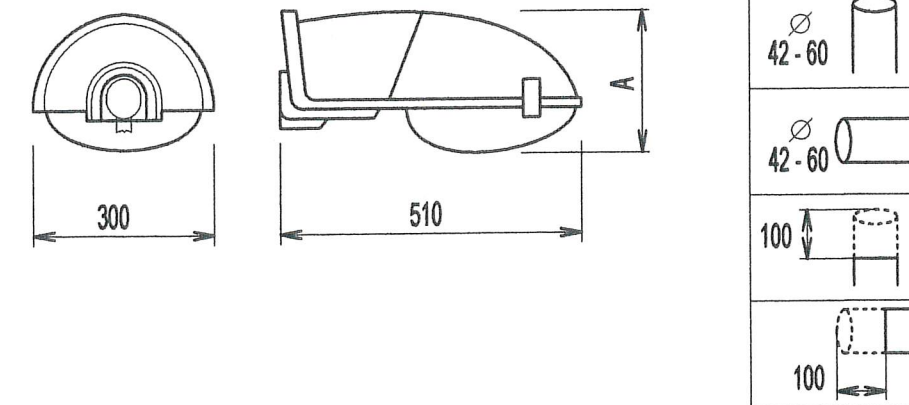

AUTOR : ING.ARCH.CÍSAR JURAJ ARCHITEKTONICKÝ ATELIER ORANT NITRA	PROJEKTANT: PAVOL RAJTAR
INVESTOR: MESTO NITRA ŠTEFÁNIKOVA TRIEDA 60, NITRA	PROFESIA: ELEKTROINŠTALÁCIA

CYKLOTRASA MLYNÁRCE-DIELY-KLOKOČINA	
NÁZOV: DETAIL NOVÝ OSVETLOVACÍ STOŽIAR + OSADENIE	

DÁTUM 06/2015	FORMÁT 2A4
STUPEŇ PROJEKT	MIERKA
ČÍSLO VÝKRESU EL04	