Poznámka:

Zelenou farbou sú znázornené nové prvky CSS a nová kabeláž
Červenou farbou znázornený nový uzemňovací vodič FeZn

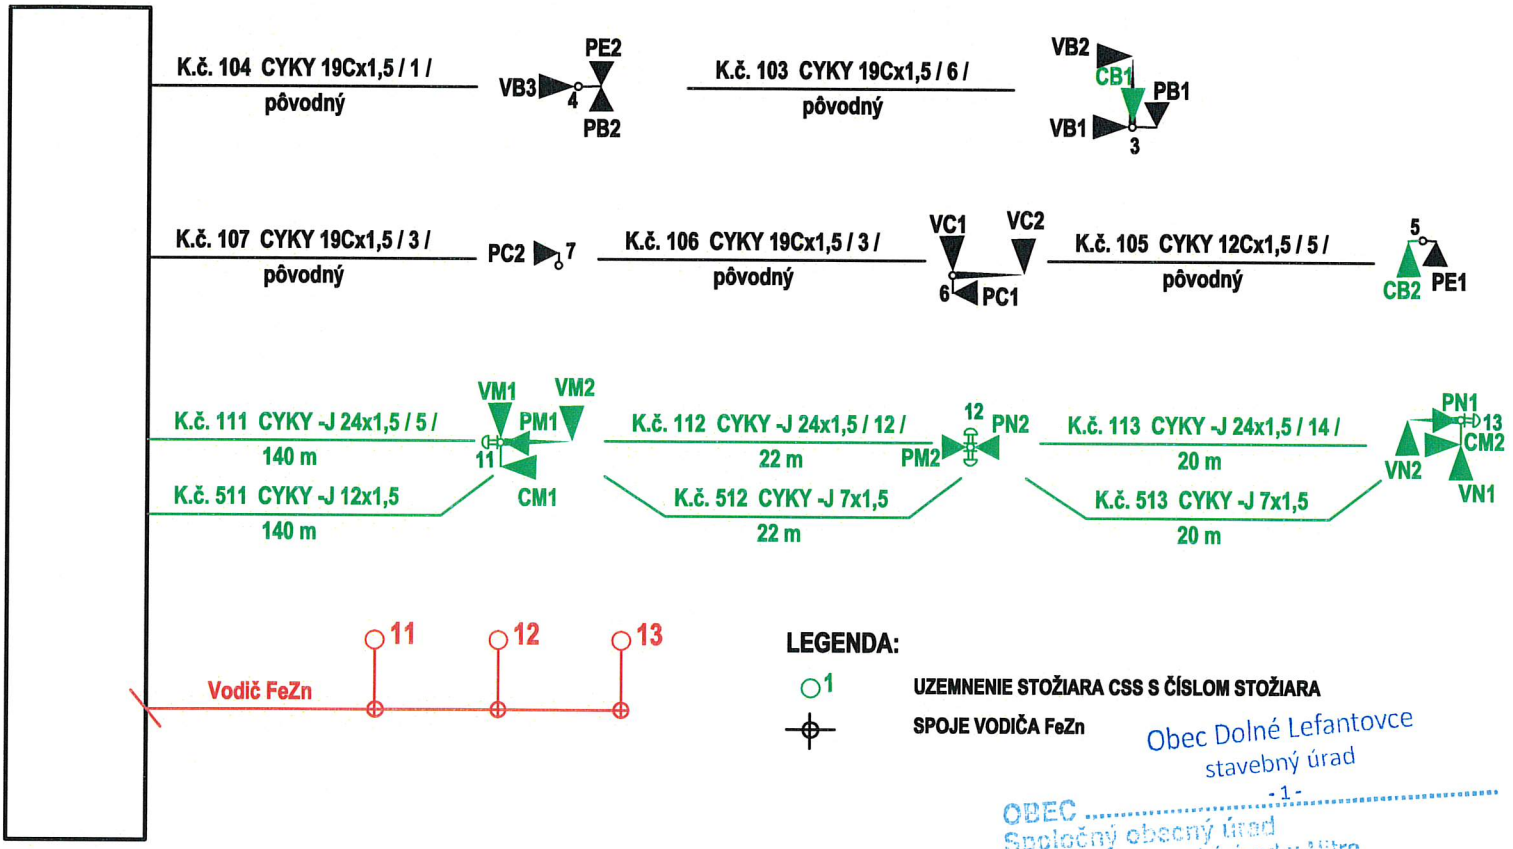

LEGENDA:

○1 **UZEMNENIE STOŽIARA CSS S ČÍSLOM STOŽIARA**

⊕ **SPOJE VODIČA FeZn**

Obec Dolné Lefantovce
stavebný úrad
- 1 -
OBEC .....
Spoločný obecný úrad
so sídlom: Mestský úrad v Nitre
Dokumentácia bola overená v stavebnom konaní, a je podkladom pre uskutočnenie stavby podľa stavebného povolenia
č. 2016-005 dňa 04.04.2016
Overené konajúcim stavebným úradom
vedúci oddelenia

Napäťová sústava pred radičom CSS: 1+PEN ~230V/50Hz TN-C
Napäťová sústava za radičom CSS : 1+N+PE ~230V/50Hz TN-S
Napäťová sústava návestidiel : 40 V AC
Ochrana pred zásahom ele.prúdom : Základná ochrana v zmysle STN EN 61 140 a STN 33 2000-4-41:
- čl.411.1 a čl.411.2 samočinné odpojenie napájania vrátane využitia prílohy A a B
Ochrana pri poruche v zmysle STN 33 2000-4-41:
- čl.411.3 samočinným odpojením napájania
Doplnková ochrana v zmysle STN 33 2000-4-41:
- čl.415.2 Doplnková ochrana prúdovým chráničom
- č.415.2 Doplnkové ochranné pospájanie
Ochrana malým napätím:
- čl.414 Malé napätie SELV (KD)
Ochrana zábranou alebo krytom : IP54

Alfonz LANČARIČ
autorizovaný stavebný inžinier
3882 * TZ * 5-3
Technické, technologické a energetické vybavenie stavieb

alam Traffic & Security solutions	ALAM s.r.o., Nezábudková 40, 821 01 BRATISLAVA web: www.alam.sk, mail: alam@alam.sk, tel.: 0248203232, fax: 02/48203233		
VYPRACOVAL: ING. PAVOL VLACHOVIČ ING. JOZEF SOTÁK	**ZODPOVEDNÝ PROJEKTANT:** ALFONZ LANČARIČ		**STUPEŇ PD:** DRS
DÁTUM: 07/2015	**FORMÁT:** A4	**MIERKA:** -	**ZÁKAZKOVÉ ČÍSLO:** 1-15-010
OBJEDNÁVATEĽ:	Mesto Nitra, Štefánikova trieda 60, 950 06 Nitra		**PARÉ Č. :** 1
NÁZOV STAVBY:	CYKLOTRASA - DIELY - KLOKOČINA		
OBJEKT:	SO 03 - ZMENA SIGNÁLNYCH PLÁNOV CSS		
NÁZOV VÝKRESU:	Schématický káblový plán		**VÝKRES Č. :** 01.4