


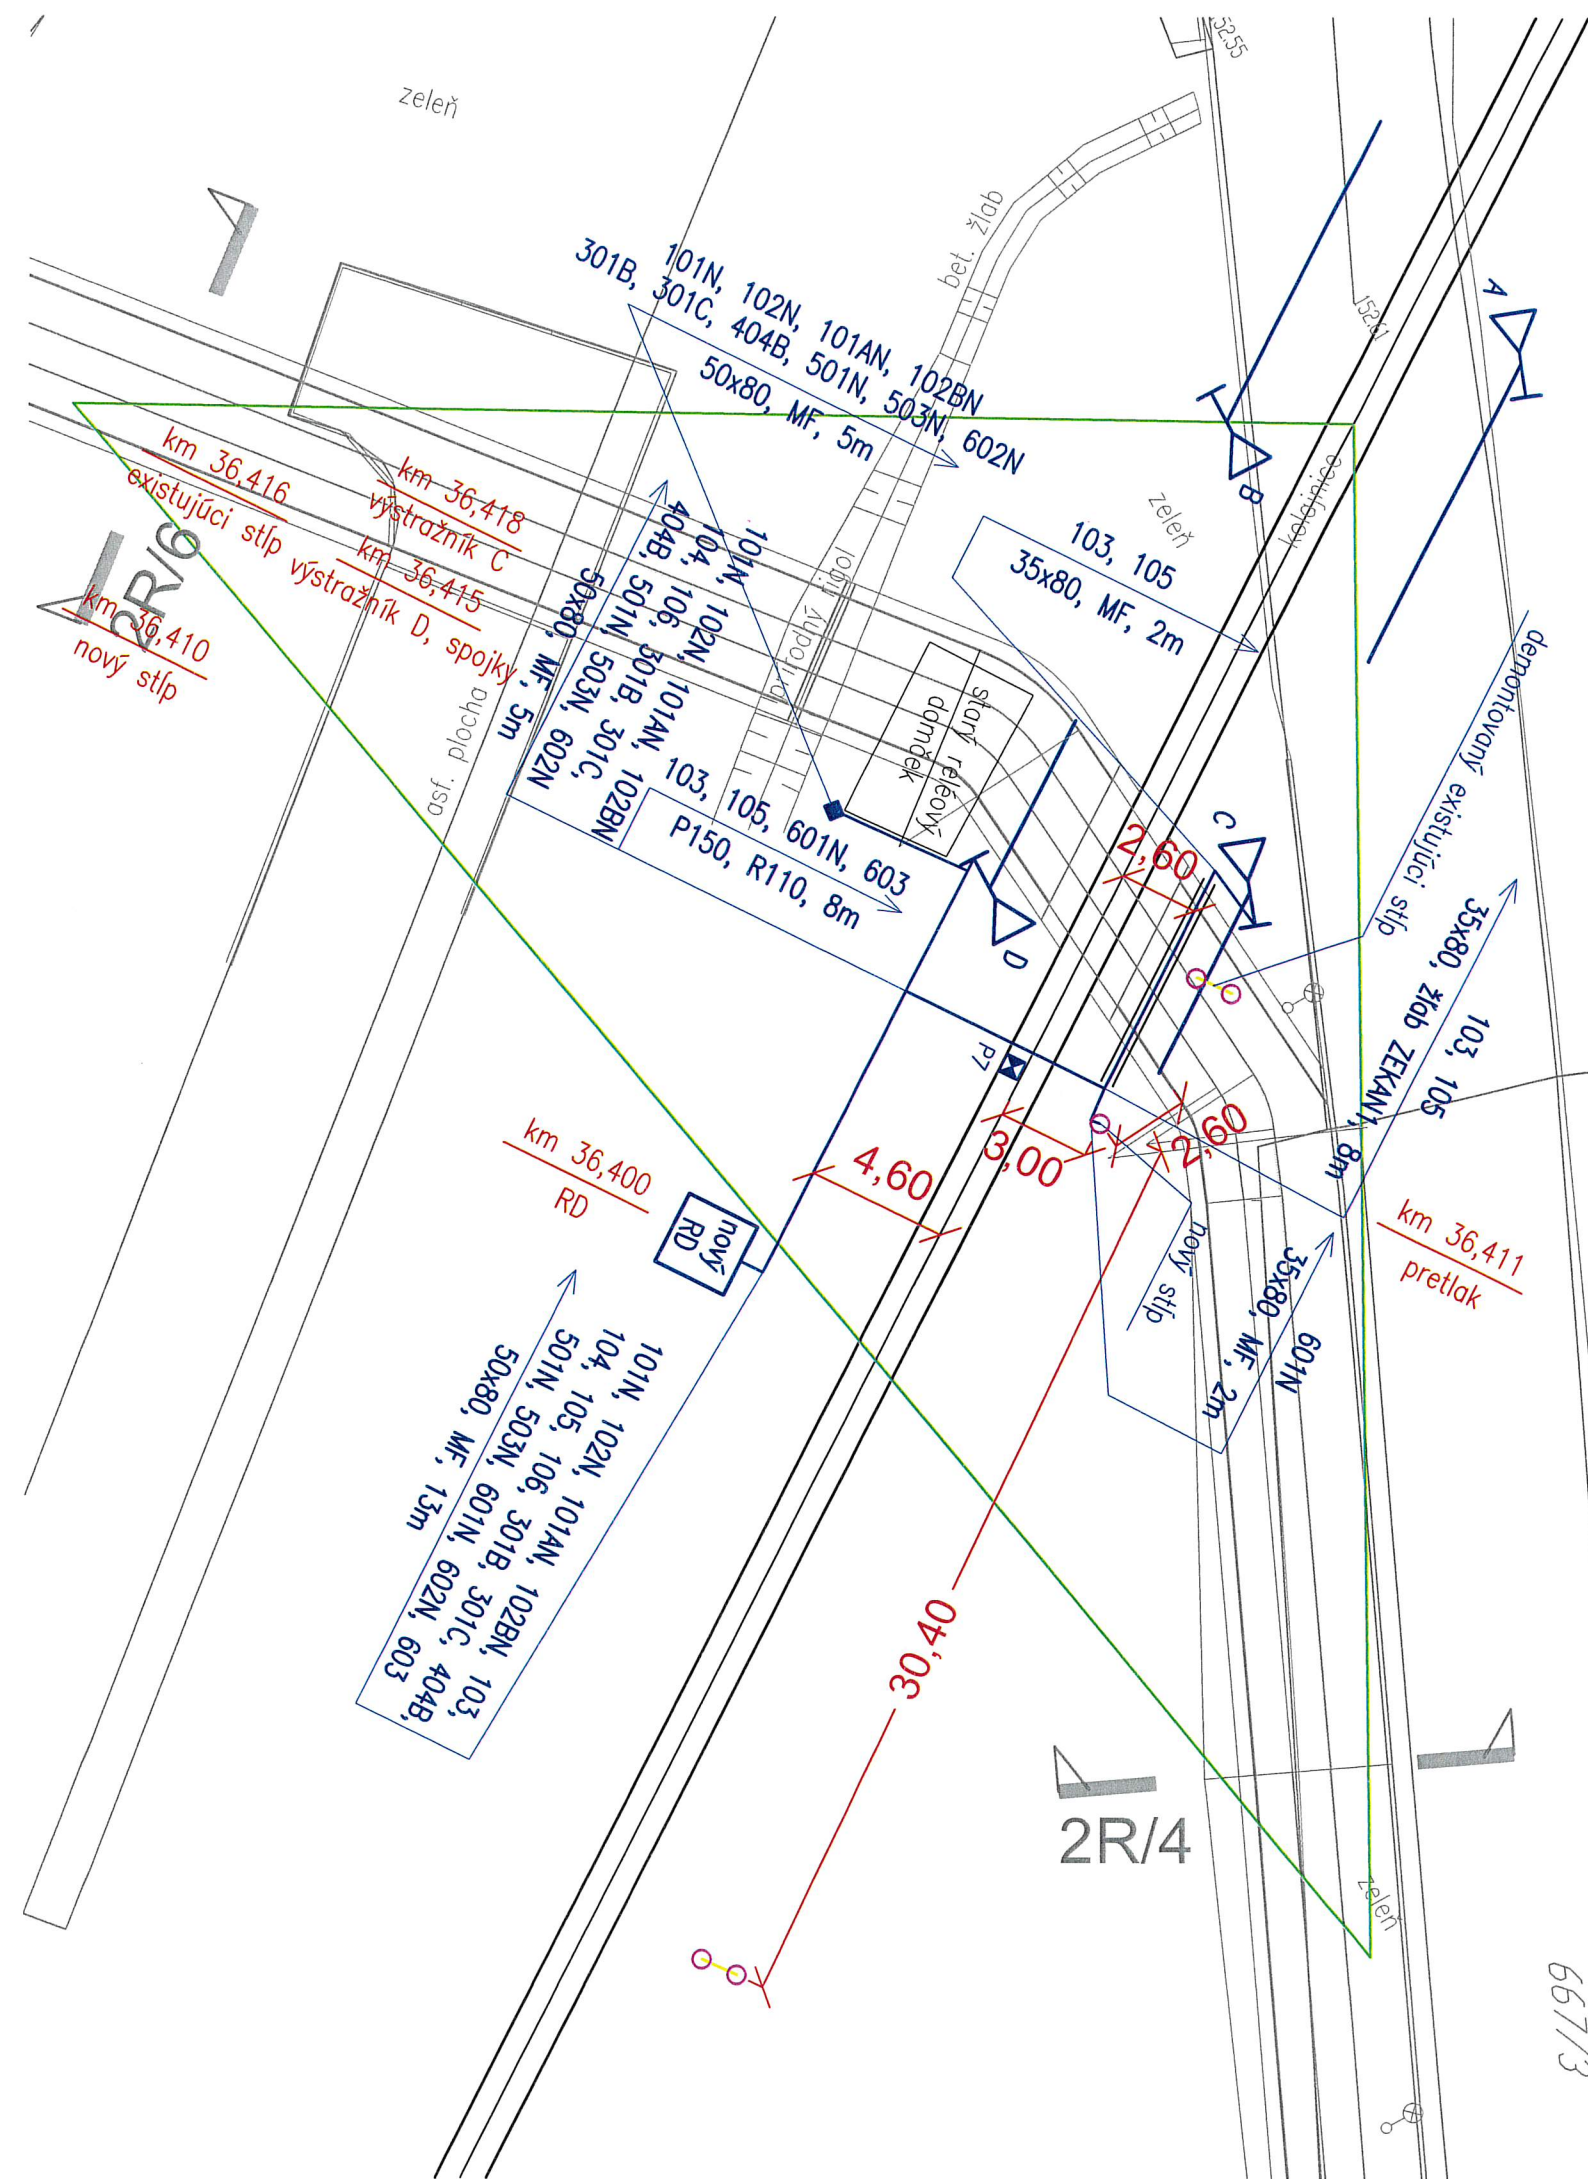

- Koľaj
- Navrhovaná trasa zab. kábla
- Číslo kábla
- Šírka a hĺbka výkopu v cm, krytie káblov modrou výstražnou fóliou, dĺžka výkopu v m
- Kilometrická poloha
- Pretlak popod žel. trať v hĺbke 150cm, uloženie zab. kábla v HDPE chráničke s priemerom 110mm, dĺžka pretlaku v m
- Stojan závor s výstražníkom
- Nový reléový domček
- Káblové spojky S2-S10
- Nový stĺp č. 96





ALAM s.r.o., Nezábudková 40, 821 01 BRATISLAVA
web: www.alam.sk, mail: alam@alam.sk, tel.: 0248203232, fax: 02/48203233

Zhotoviteľ objektu:

PROJEKTOVANIE
ZABEZPEČOVACÍCH
A OZNAMOVACÍCH
ZARIADENÍ

PROJEKT SIGNAL s.r.o., Ružinovská 1G, 821 02 BRATISLAVA
tel.: 00421-(0)2-5828 2310, email: projekcia@projektsignal.sk

VYPRACOVAL: ING. GUSPAN		ZODPOVEDNÝ PROJEKTANT: ING. GUSPAN		STUPEŇ PD: DRS PARÉ Č.: 2 VÝKRES Č.: 0100
ING. MARIŇÁK				
DÁTUM: 07/2015	FORMÁT: 8xA4	MIERKA: 1:250	ZÁKAZKOVÉ ČÍSLO: 99-300-F11-01	
OBJEDNÁVATEĽ: Mesto Nitra, Štefánikova trieda 60, 950 06 Nitra				
NÁZOV STAVBY: CYKLOTRASA - DIEĽY - KLOKOČINA				
OBJEKT: SO 04 - Priecestné zabezpečovacie zariadenie na ulici Štúrova - Nová cyklotrasa				
NÁZOV VÝKRESU: Polohopisný výkres				