


PÔDORYS 2.NP - KANALIZÁCIA M 1:100

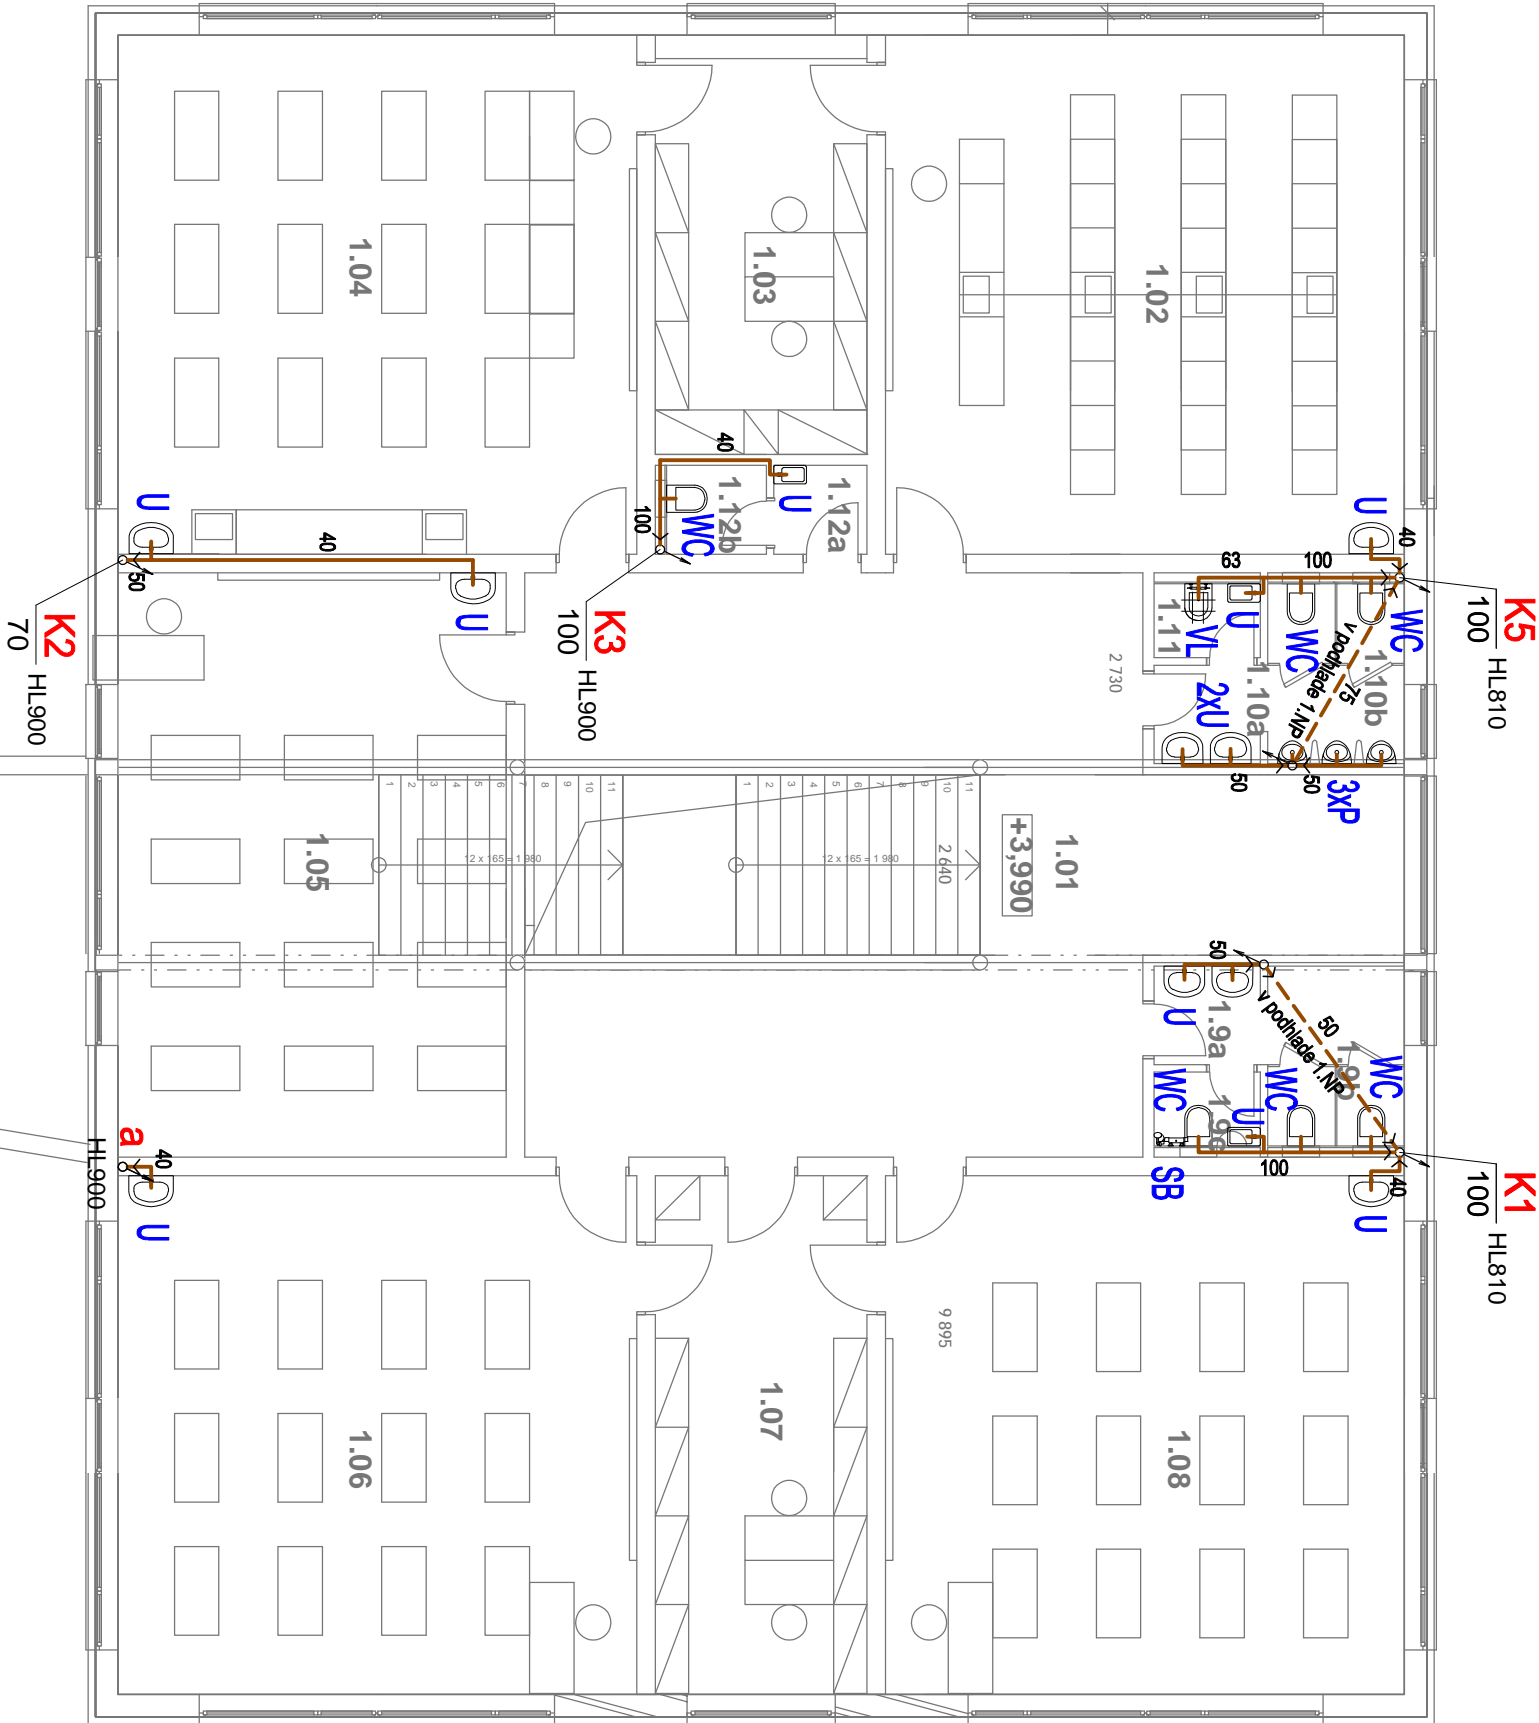


LEGENDA MIESTNOSTÍ:

č.m.	Názov miestnosti	Plocha (m2)
1.01	CHODBA	72.03
1.02	ÚČEBŇA CHÉMIE D1	49.09
1.03	KABINET	16.42
1.04	ÚČEBŇA A1	49.21
1.05	ÚČEBŇA E1	41.36
1.06	ÚČEBŇA B1	49.00
1.07	KABINET	20.28
1.08	ÚČEBŇA C1	49.00
1.9a	Predsieň WC dievčatá	1.91
1.9b	WC dievčatá	4.50
1.9c	Hyg. kabínka WC dievčatá	1.44
1.10a	Predsieň WC chlapci	1.91
1.10b	WC chlapci	4.50
1.11	Upratovačka	1.51
1.12a	predsieň WC učiteľia	1.51
1.12b	WC učiteľia	1.78
		365,36 m²

LEGENDA

- SPLAŠKOVÁ KANALIZÁCIA
- WC + PODOMIETKOVÝ VENTIL TE67 + ODTOKOVÉ KOLENO HL210
- UMÝVADLO + ZÁPACHOVÁ UZÁVIERKA HL 134.0 + 2x PODOMIETKOVÝ VENTIL TE67
- PISOÁR
- VÝLEVKA
- SPRCHOVÁ BATÉRIA

Zodp.proj.objektu (súboru)	T. GALLEROVÁ a.i.	 <div>PROJEKTOVÁ A INŽINIERSKÁ ČINNOSŤ Fiducia 13, 040 01 Košice zdravotechnika@gmail.com tel : 055 62566</div>	
Navrhol – vypracoval	T. GALLEROVÁ a.i.		
Kreslil			
Kontroloval			
Okres:	KOŠICE – OKOLIE	Obec:	ROZHANOVCE
Investor:	OBEC ROZHANOVCE, SNP 48, 044 42 ROZHANOVCE		
Stavba:	PRÍSTAVBA ZÁKLADNEJ ŠKOLY V ROZHANOVCIACH ROZHANOVCE, SNP 106/121, p.č. 433/1, 433/3		
Objekt (súbor): ZDRAVOTECHNIKA		Časť	ZTI
Názov výkresu:		Mierka	1:100
PÔDORYS 2.NP - KANALIZÁCIA			Číslo výkresu 503