

SITUÁCIA

M 1:500

DAŽĎOVÁ KANALIZÁCIA


DN125 - PVC - 9,5m  
DN150 - PVC - 34,7m

SPLAŠKOVÁ KANALIZÁCIA

DN150 - PVC - 25,3m

PRÍVOD PITNEJ VODY

50x3 - HDPE - 1,7m

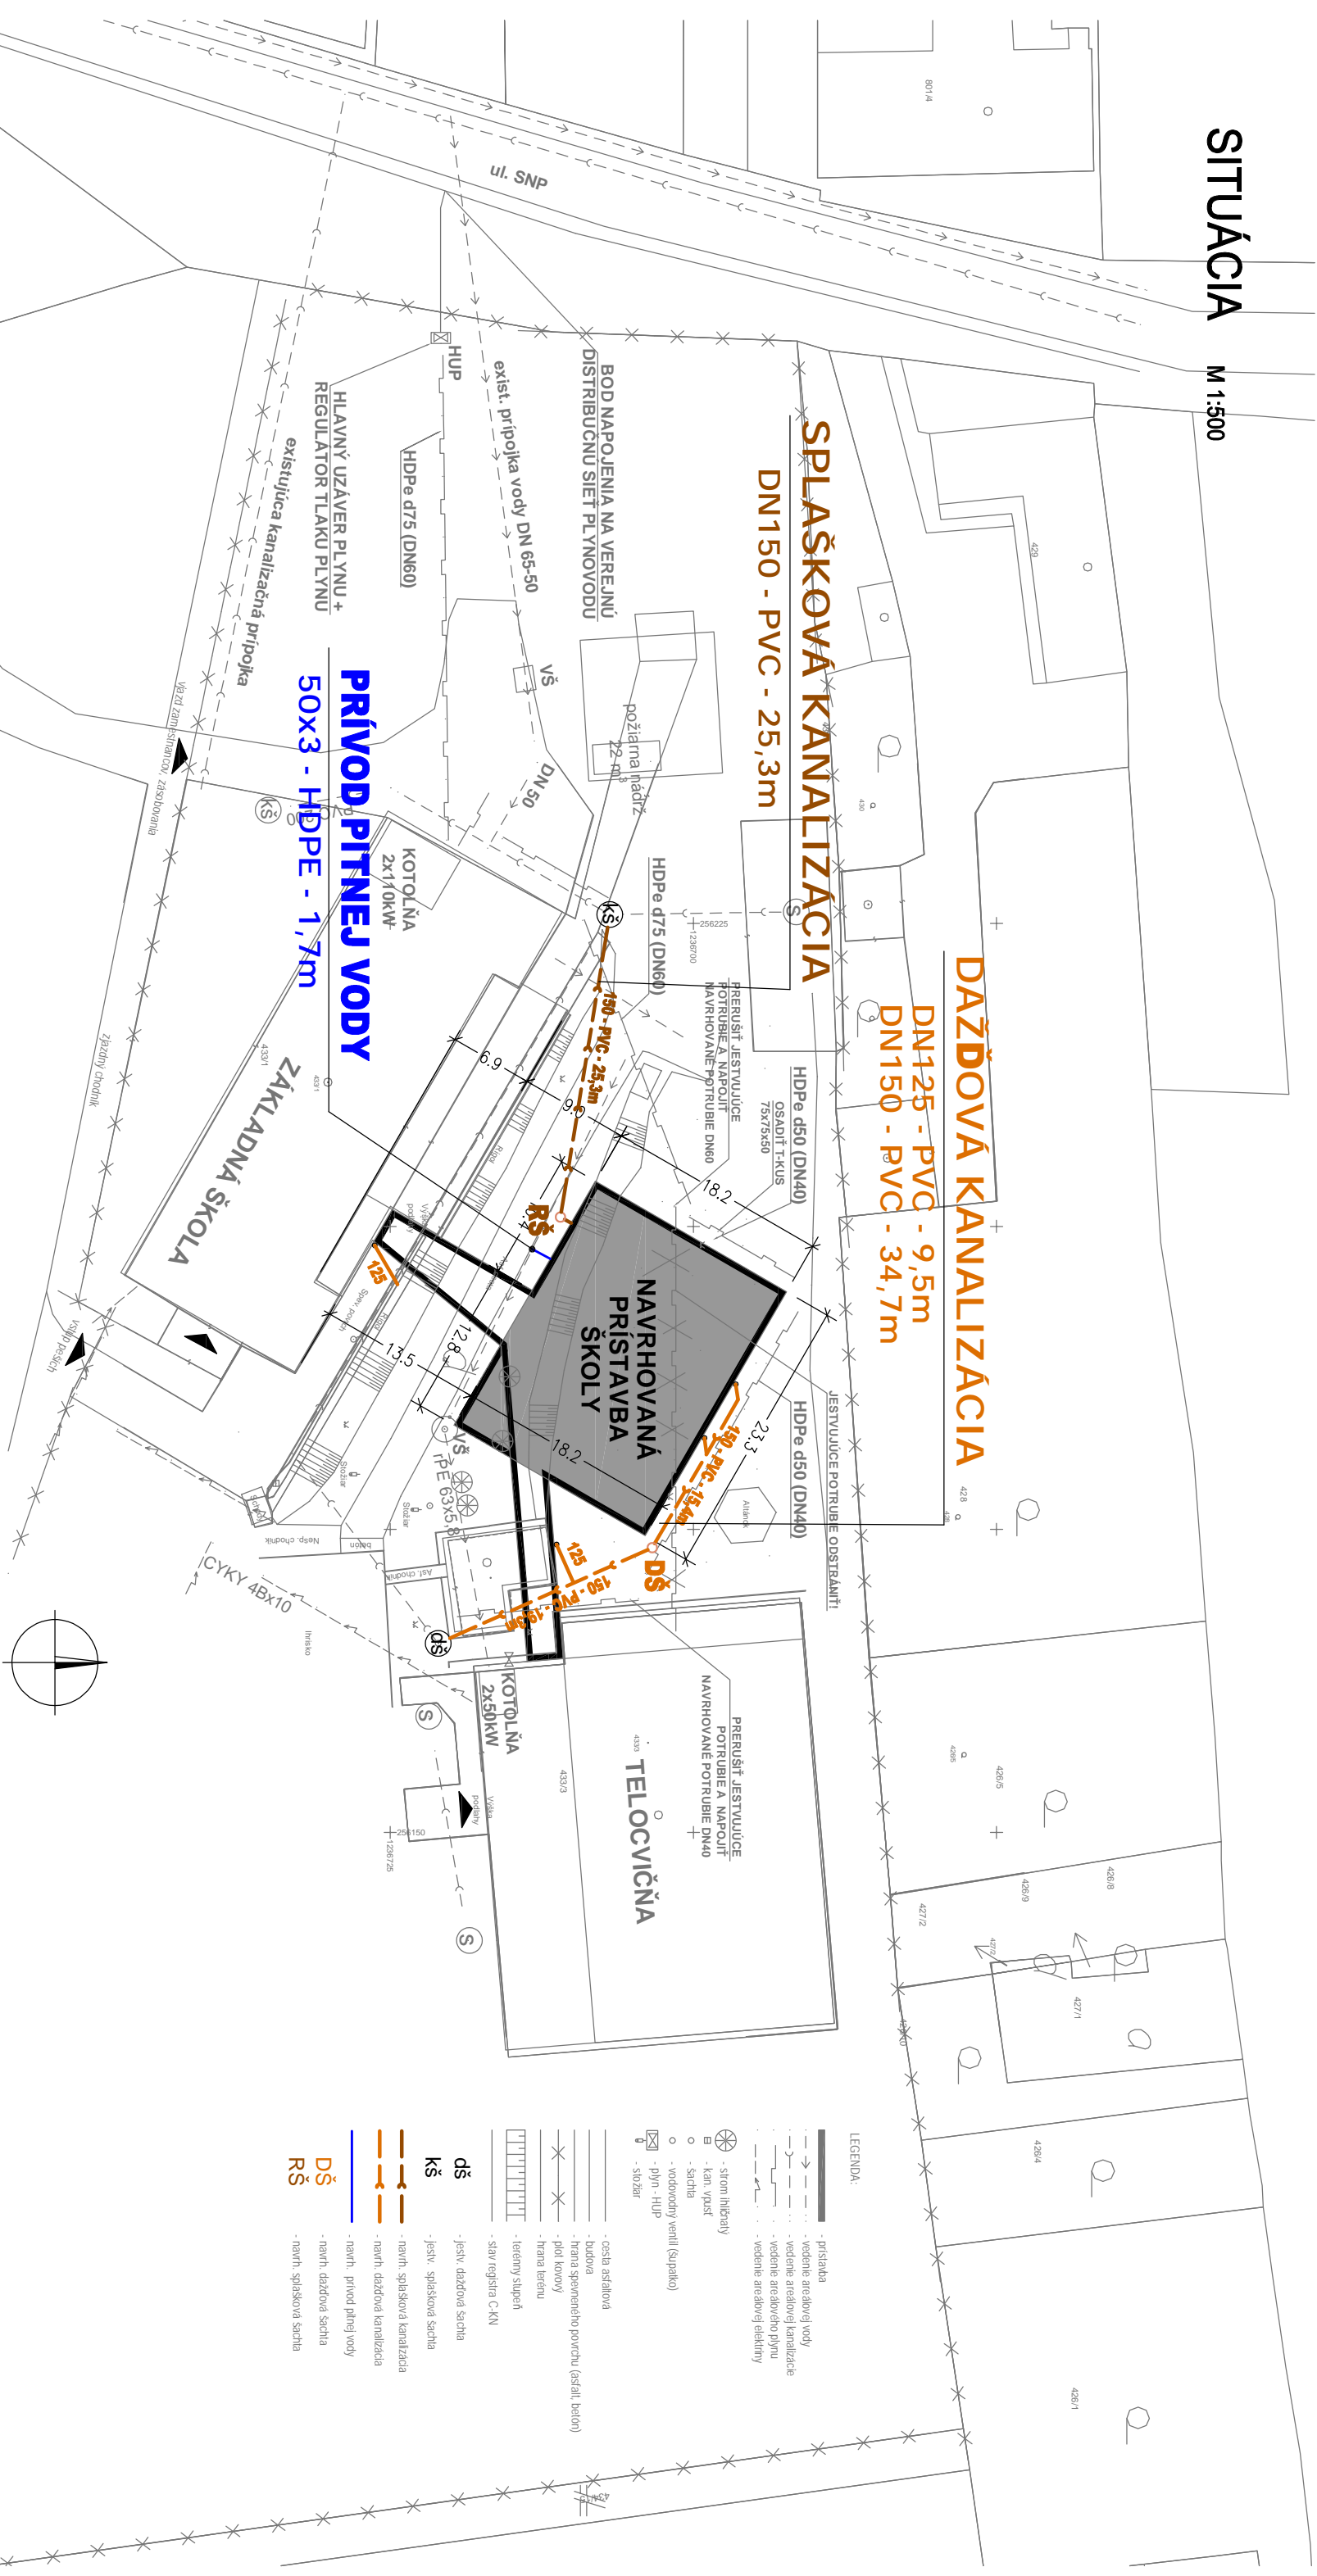

LEGENDA:

- prístup
- vedenie aereálnej vody
- vedenie aereálnej kanalizácie
- vedenie aereálnej plynu
- vedenie aereálnej elektriny
- strom lístivý
- kam. vjazd
- schod
- vodovodný ventil (súpallo)
- plyn - HUP
- stĺbik
- cesta asfaltová
- budova
- hrana spevneného povrchu (asfalt, betón)
- plot kovový
- hrana terenu
- terénny stupeň
- sláv registra C-KN
- jesiť, dažďová sachtá
- jesiť, splašková sachtá
- jesiť, splašková kanalizácia
- navrh. dažďová kanalizácia
- navrh. prívod pitnej vody
- navrh. dažďová sachtá
- navrh. splašková sachtá



PROJEKTOVÁ A INŽINIERSKÁ ČINNOSŤ  
Fábrikova 13, 040 01 Košice  
zdravotechnika@gmail.com, tel.: 055 62269

Zodp.proj.objektu (súboru)	T. GALLEROVÁ a.i.	
Navrhol – vypracoval	T. GALLEROVÁ a.i.	
Kreslil		
Kontroloval		
Okres:	KOŠICE – OKOLIE	Obec: ROZHANOVCE
Investor:	OBEĽ ROZHANOVCE, SNP 48, 044 42 ROZHANOVCE	
Stavba:	PRÍSTAVBA ZÁKLADNEJ ŠKOLY V ROZHANOVCIACH	
Objekt (súbor):	ROZHANOVCE, SNP 106/121, p.č. 433/1, 433/3	
Názov výkresu:	SITUÁCIA	Mierka 1:500
		Číslo výkresu 501