



PÔDORYS

VÝTLAK
KANALIZAČNEJ VODY

KONIEC DODÁVKY STROJNEJ ČASTI

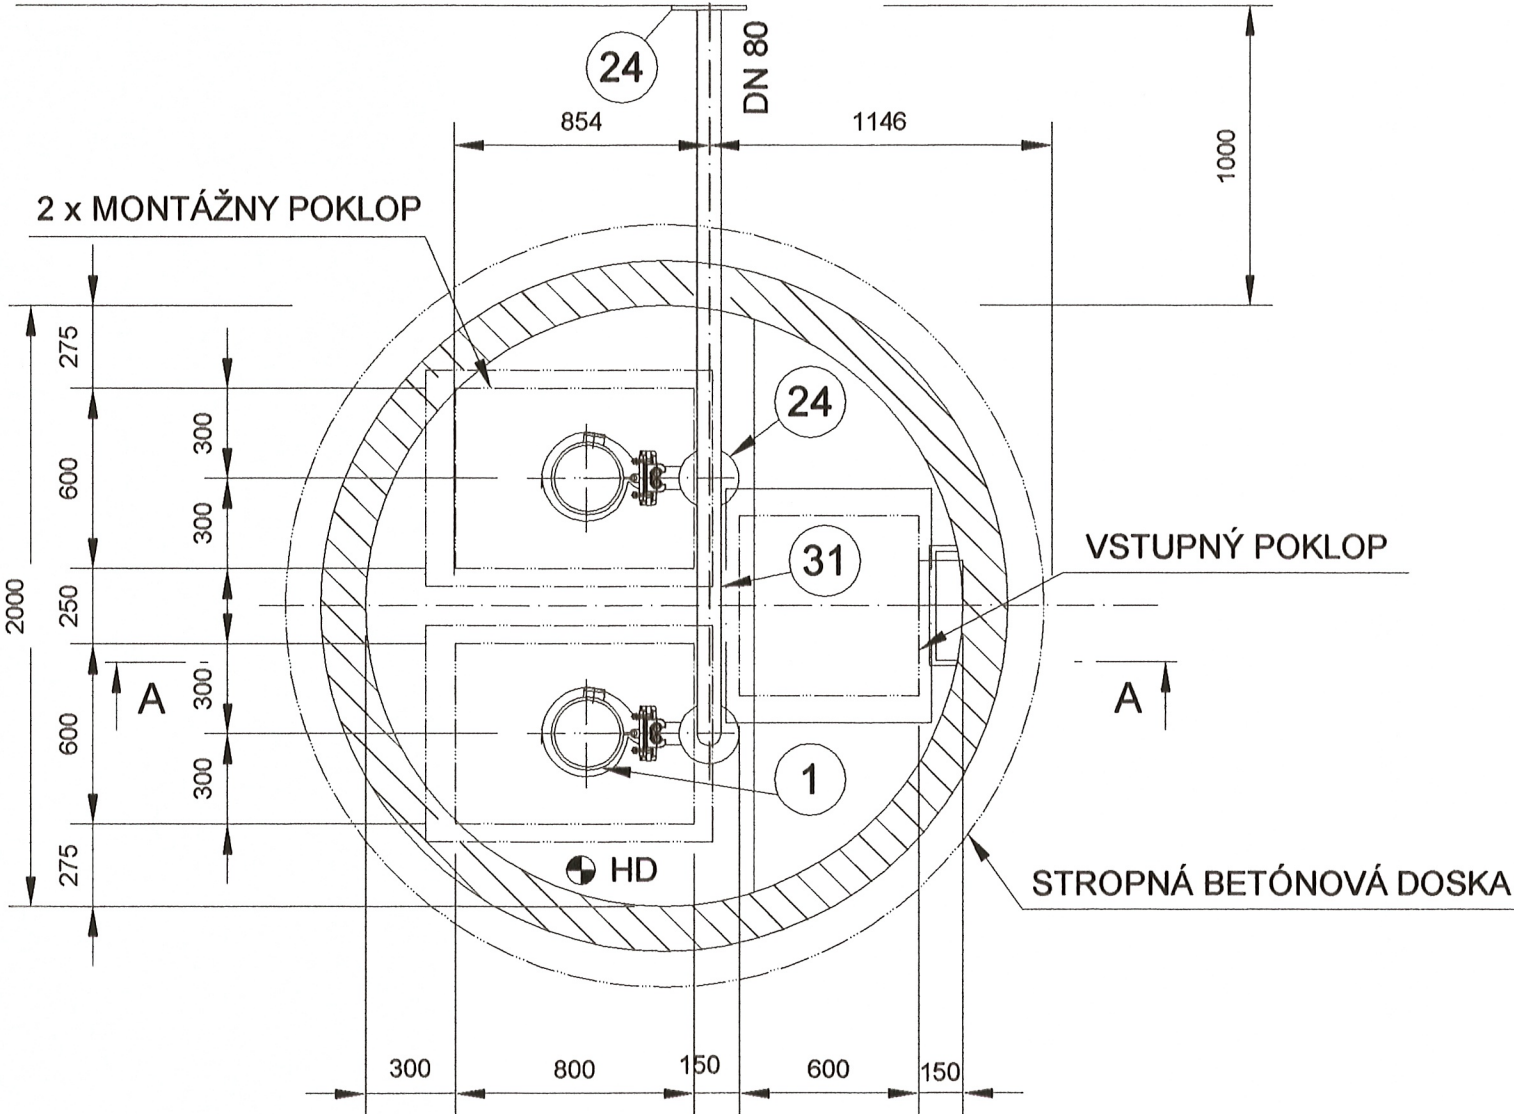

REZ A-A

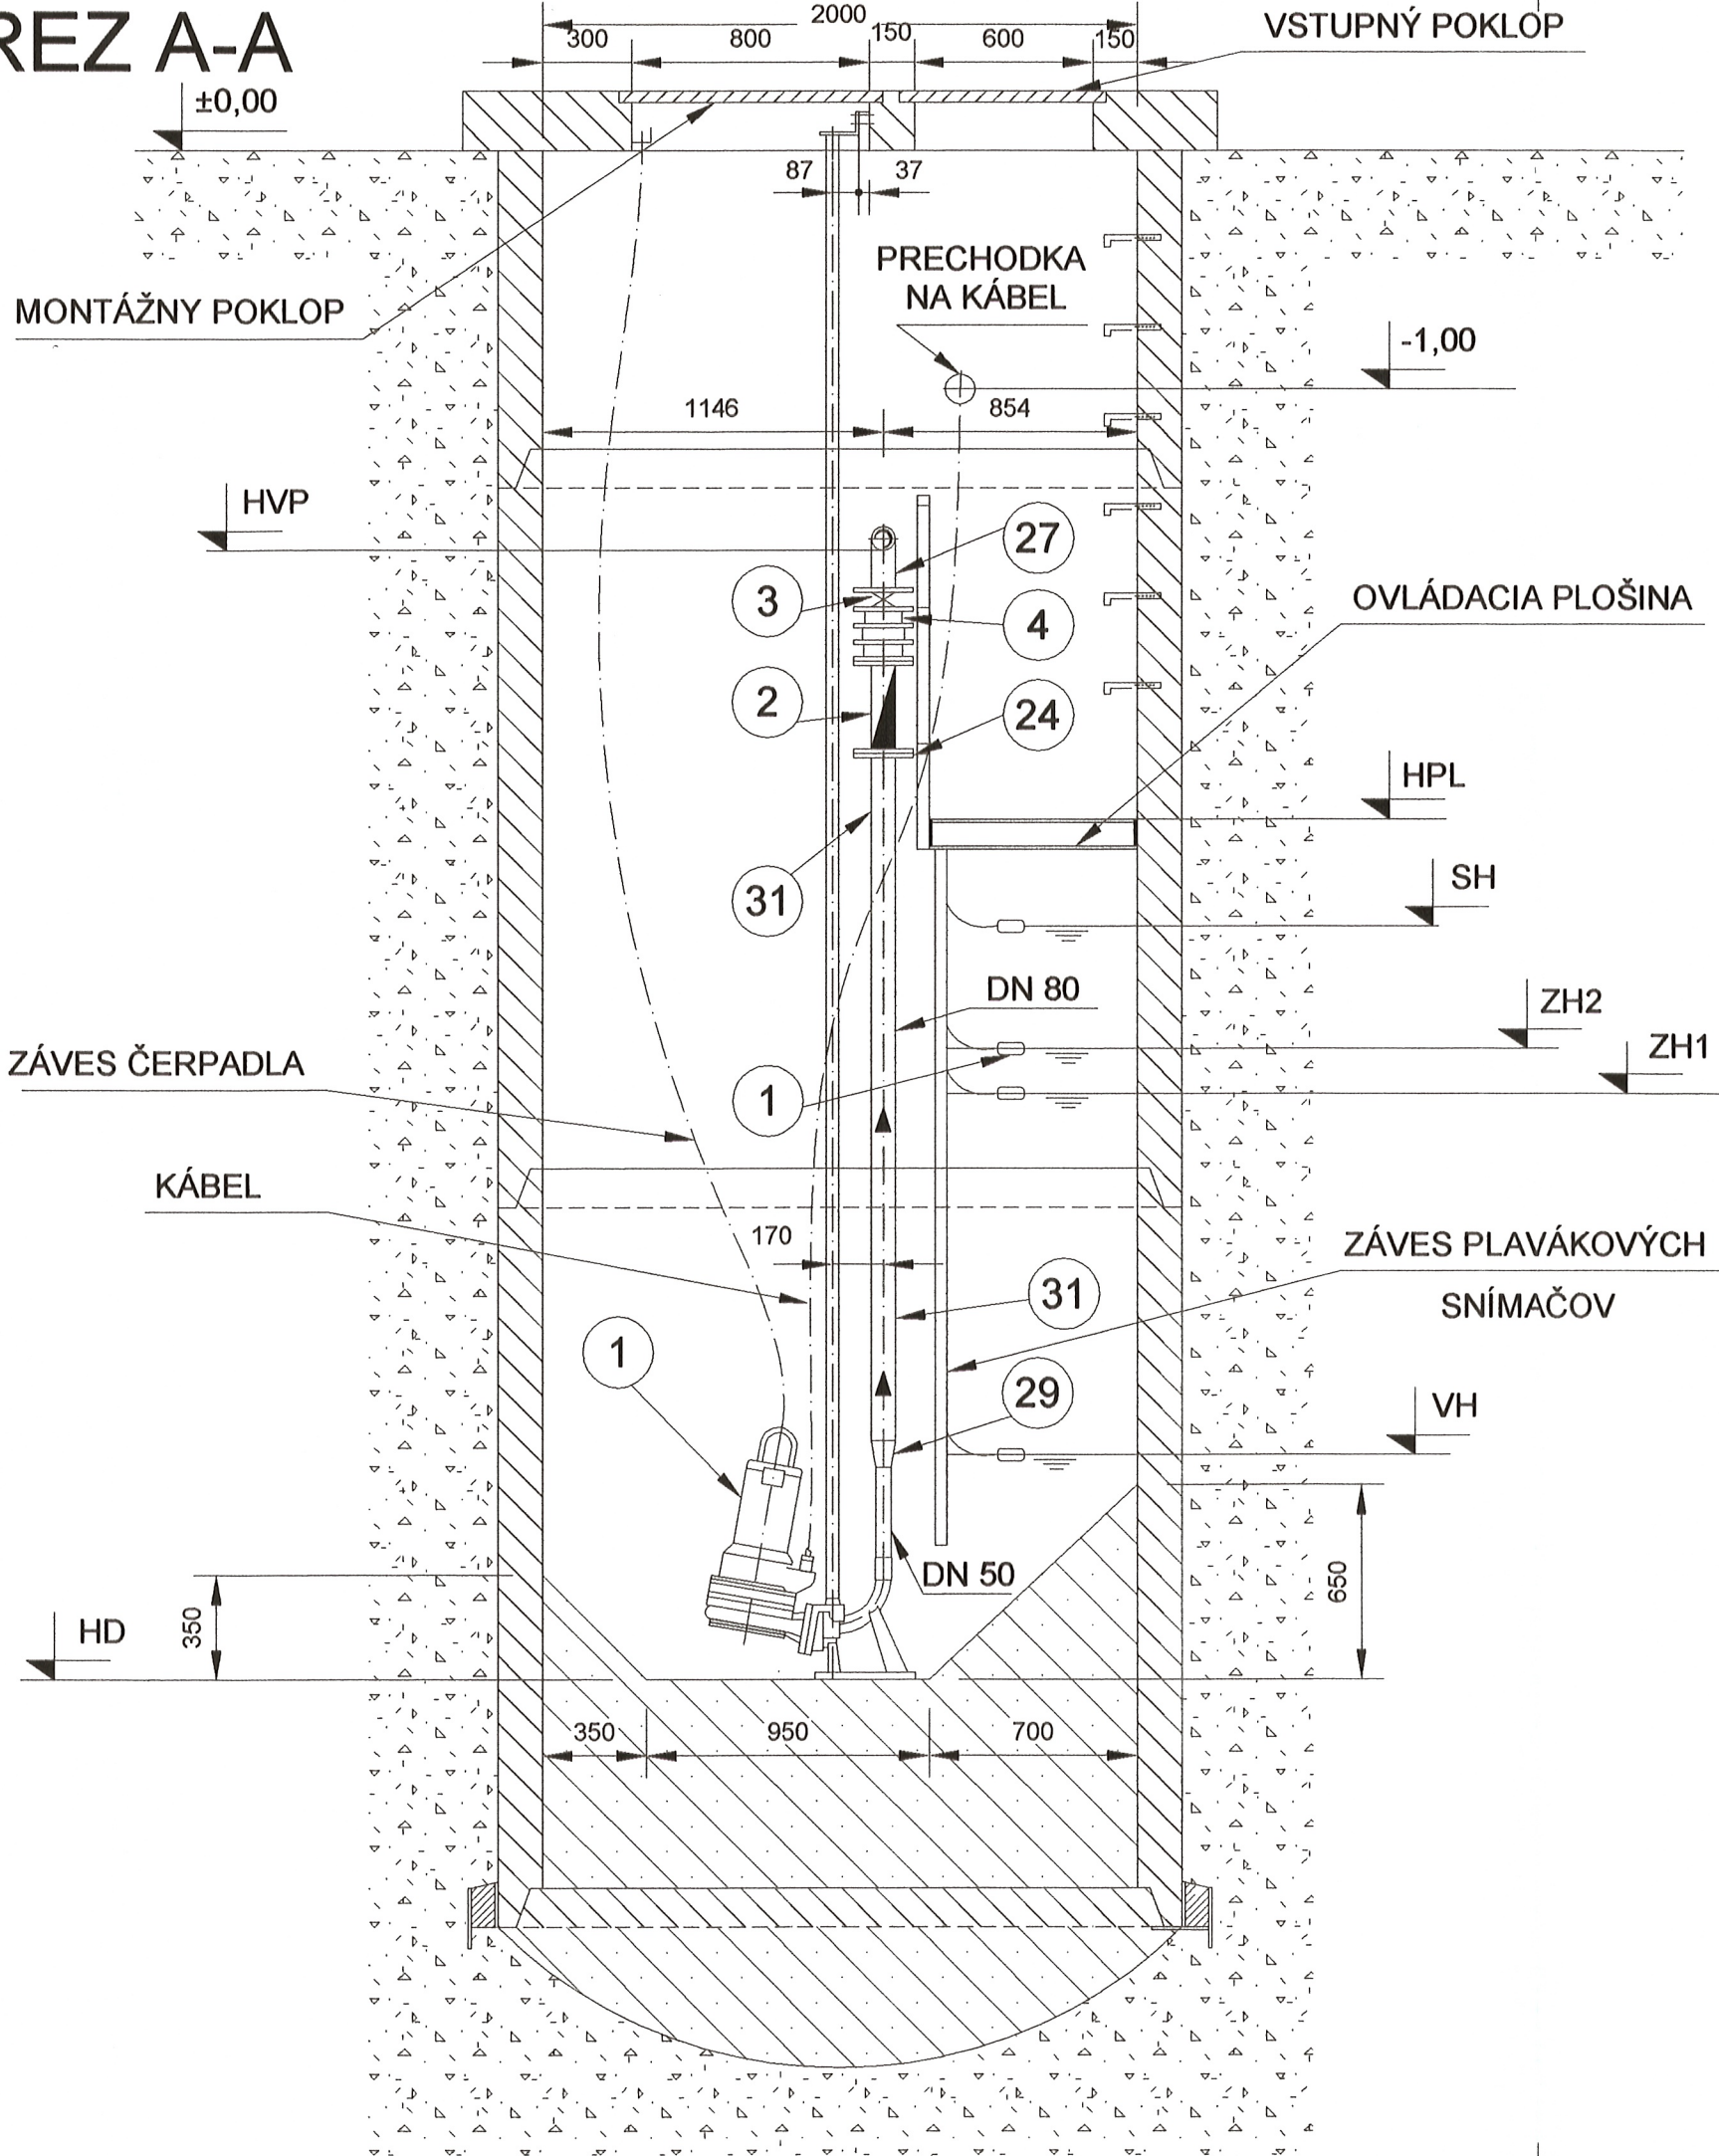

ČERPACIA STANICA	KÓTA UPRAVENÉHO TERÉNU ±0,000 = UT [m n.m.]	RELATÍVNE KÓTY VZŤAHOVANÉ K UPRAVENÉMU TERÉNU [m]						
		HD	HVP	HPL	VH	ZH1	ZH2	SH
ČS2	150,83	- 4,15	- 1,70	- 2,30	- 3,30	- 2,80	- 2,85	- 2,50

LEGENDA :

HD - KÓTA DNA ČERPACEJ STANICE

HVP - KÓTA DNA VÝTLAČNEHO POTRUBIA

HPL - KÓTA PODLAHY OBSLUŽNEJ LÁVKY

VH - VYPÍNACIA HLADINA

ZH1 - ZAPÍNACIA HLADINA 1. ČERPADLA

ZH2 - ZAPÍNACIA HLADINA 2. ČERPADLA

SH - SIGNALIZAČNÁ HLADINA

POPIS POLOŽIEK JE PODĽA ZOZNAMU STROJOV A ZARIADENÍ



2

SÚRADNICOVÝ SYSTÉM: S-JTSK

VÝŠKOVÝ SYSTÉM: BPV

VÝPRACOVAL: Ing. Zbortek	KONATEL' SPOLOČNOSTI: Ing. Váry	INP I N P R O K O N	
ZODPOVEDNÝ PROJEKTANT: Ing. Zbortek	HIP: Ing. Zbortek	FORMÁT:	3A4
OBEC: Dubovany		DÁTUM:	09.2014
OBJEDNÁVATEL: Obecný úrad Dubovany		STUPEŇ:	DSP-RP
AKCIA: BOROVCE, RAKOVICE, VESELÉ, DUBOVANY dobudovanie verejnej kanalizácie, Veselé - rekonštrukcia a dostavba obcej ČOV F.1 Strojnotechnologická časť		Č. ZÁKAZKY:	14 014
PRÍLOHA: PS 04.1 ČS DUBOVANY		Č. PROJEKTU:	1781
ČERPACIA STANICE ČS 2- PôDORYS A REZ		MIERKA:	Č. PRÍLOHY:
		1 : 25	F.1.4-3
TÁTO TECHNICKÁ DOKUMENTÁCIA JE DUŠEVNÝM MAJETKOM ZHOTOVITEĽA V ZMYSLE OBCHODNÉHO ZÁKONNÍKA A JEJ ROZMNOŽOVANIE ALEBO POSTÚPENIE TRETÍM OSOBÁM JE MOŽNÉ LEN SO SÚHLASOM ZHOTOVITEĽA			