


AUTOMATICKÉ SAMOČISTIACE HRABLICE



Pôdorys, M = 1:25

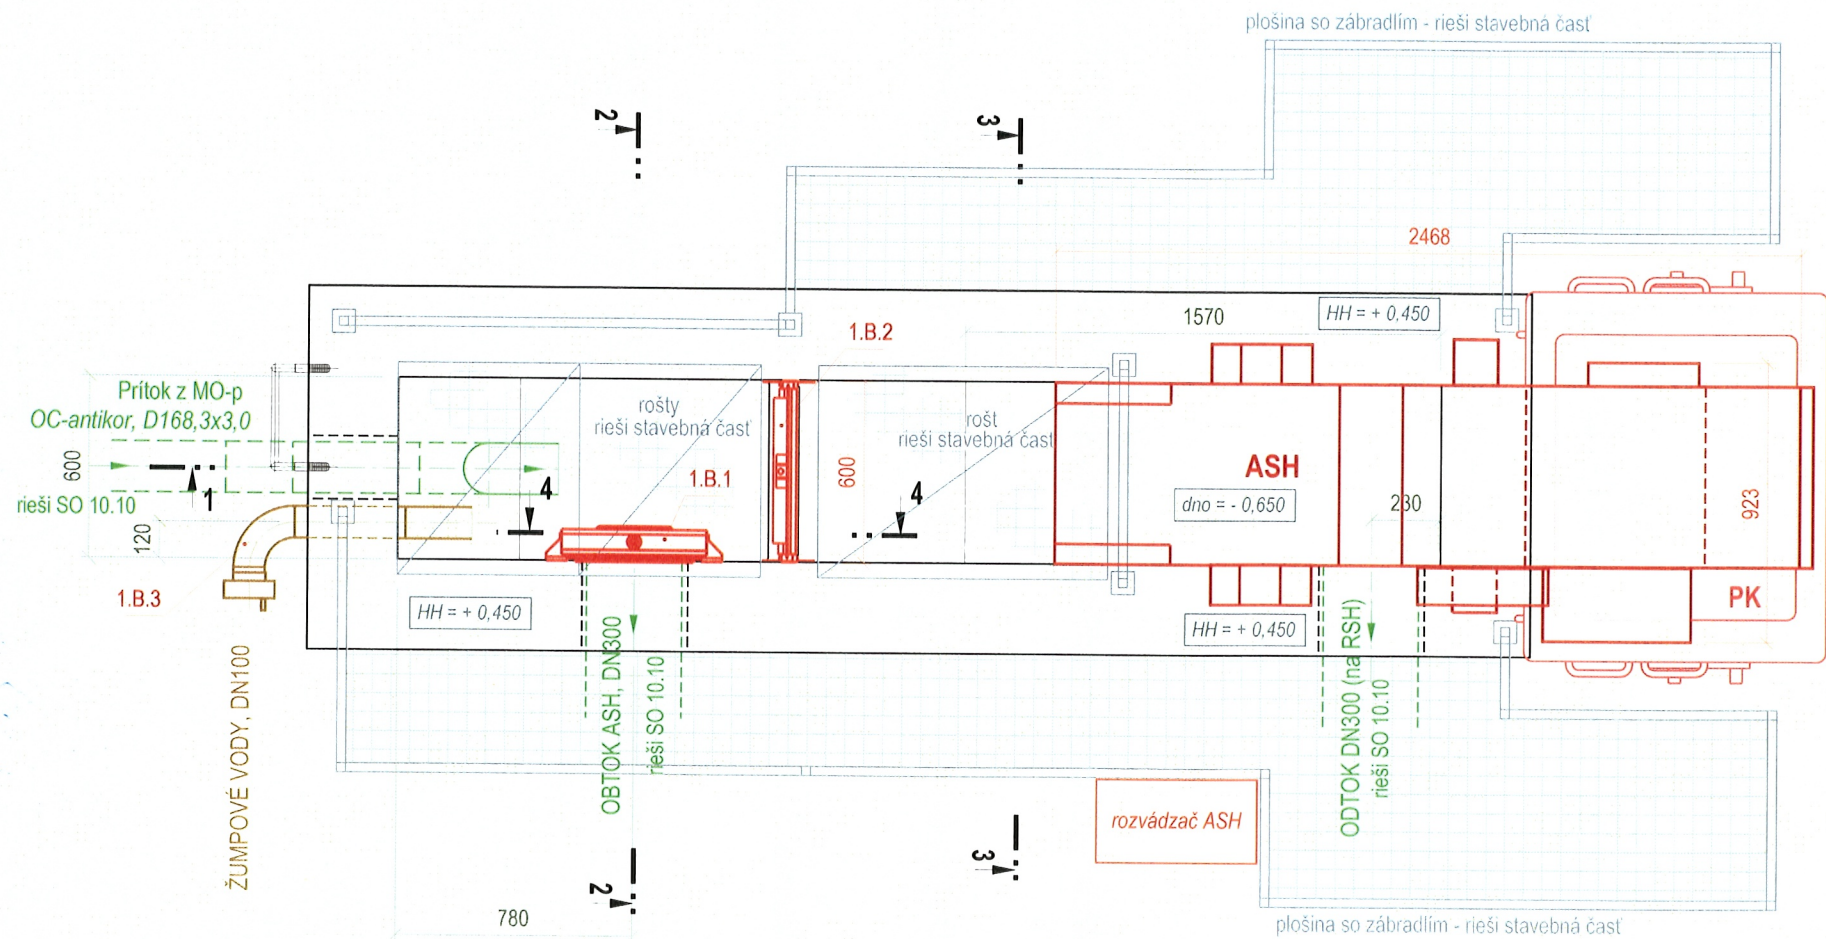

LEGENDA :
DPS 01 - MECHANICKÉ PREDČISTENIE

- ASH - automatické samočistiace jemné hrablice, sklon=70°1 komplet
komplet obsahuje : - hrablice do kanála š.600mm, šírka medzier = 3mm (Pinštal = 1,5kW, 50Hz, 3x230/400V)
v prevedení so zateplením, ohrevom a vlastným rozvádzačom
- 1.B.1 - vretenový (stavidlový) uzáver DN300 s ručným ovládaním (ovládanie T-klúčom)1 komplet
- 1.B.2 - vretenový (stavidlový) uzáver na šírku žlabu 600mm s bočnými uchýťmi do stien s ručným ovládaním (koliesko)1 komplet
- 1.B.3 - antikorový zvarovaný komplet
komplet obsahuje : antikor. rúra D104x2,0....celk.dĺžka = 400mm
antikor. koleno D104 - 45°1 ks
antikor. koleno D104 - 90°1 ks
hadicová spojka DN100.....1 ks
- PK - plastový kontajner na zhrabky , V=1100 l
- Poznámka : spádový betón na dne realizovať až po osadení uzáverov

REZ 4-4, M = 1:25

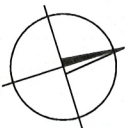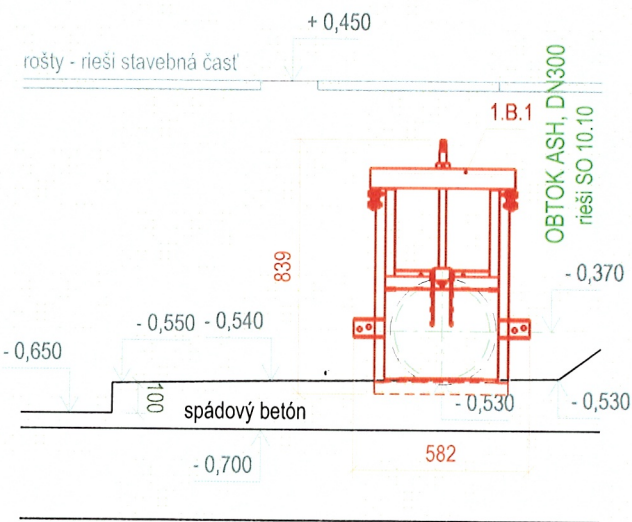

SÚRADNICOVÝ SYSTÉM : JTSK
VÝŠKOVÝ SYSTÉM : Bpv

+0,000 = 154,10 m n.m. (podlaha miestnosti Dispečing v Prevádzkovej budove)
PRED ZAHÁJENÍM VÝKOPOVÝCH PRÁČ VYTÝČIŤ VŠETKY INŽINIERSKÉ SIETE
PROJEKTOVÁ DOKUMENTÁCIA PRE STAVEBNÉ POVOLENIE

F.1 - STROJNOTECHNOLOGICKÁ ČASŤ

STAVBA:			PROJEKTANT		
BOROVCE, RAKOVICE, VESELÉ, DUBOVANY - Dobudovanie verejnej kanalizácie, Veselé - rekonštrukcia a dostavba obecnej ČOV			ASIO - SK , s.r.o. ul. 1.mája 1201 014 01, Bytča Tel: 041 / 5522 179 E - Mail: asiobytca@asio.sk		
OBJEKT:			PROFESIA		
PS 05.1 - ČOV VESELÉ					
PRÍLOHA:			VODNÉ HOSPODÁRSTVO		
DPS 01 - MECHANICKÉ PREDČISTENIE Automatické samočistiace hrablice (ASH) : Pôdorys			DÁTUM		
INVESTOR:			09/2017		
Obec Veselé			STUPEŇ		
KRAJ: TRNAVSKÝ		OKRES: PIEŠŤANY	DSP		
K.Ú.: VESELÉ		MIERKA			
HLAVNÝ INŽINIER PROJEKTU :		1:25			
Dr.ING. KAROL KRATOCHVÍL		FORMÁT			
ZODPOVEDNÝ PROJEKTANT		2x A4			
ING.RÓBERT PÁRNICKÝ		OZNAČENIE PRÍLOHY			
KONTROLOVAL:		SADA ČÍSLO			
Dr.ING. KAROL KRATOCHVÍL		F.1.5 - 4			
		2			

