RUČNE STIERANÉ HRABLICE (RSH)
VYROVNÁVACIA NÁDRŽ (VN)

Pôdorys, M = 1:25

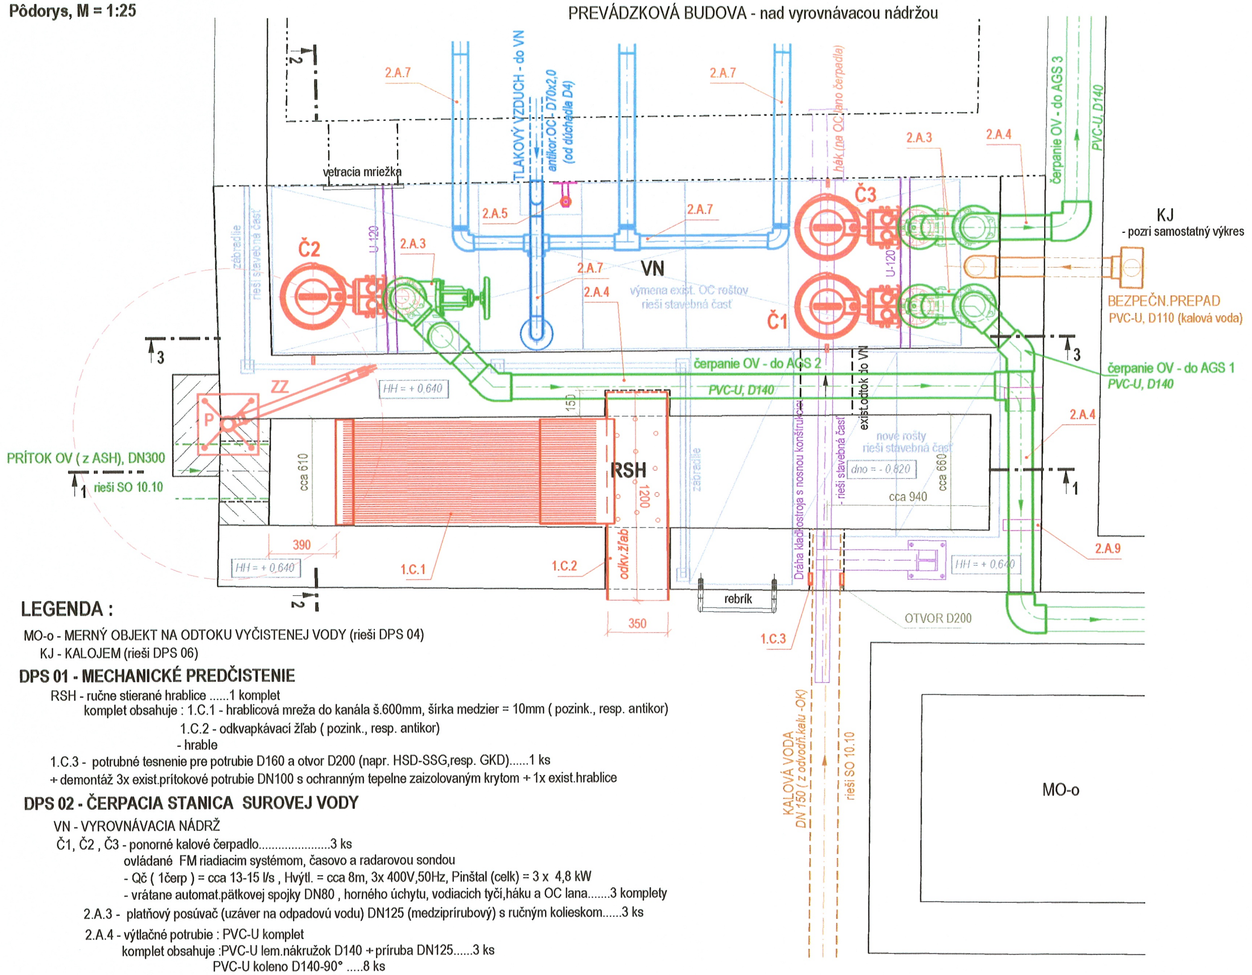

LEGENDA :

MO-o - MERNÝ OBJEKT NA ODTOKU VYČISTENEJ VODY (rieši DPS 04)
KJ - KALOJEM (rieši DPS 06)

DPS 01 - MECHANICKÉ PREDČISTENIE

RSH - ručne stierané hrablice .....1 komplet
komplet obsahuje : 1.C.1 - hrablicová mreža do kanála š.600mm, šírka medzier = 10mm (pozink., resp. antikor)
1.C.2 - odkvapkávací žľab (pozink., resp. antikor)
- hrable
1.C.3 - potrubné tesnenie pre potrubie D160 a otvor D200 (napr. HSD-SSG,resp. GKD).....1 ks
+ demontáž 3x exist.prítokové potrubie DN100 s ochranným tepelne zaizolovaným krytom + 1x exist.hrablice

DPS 02 - ČERPACIA STANICA SUROVEJ VODY

VN - VYROVNÁVACIA NÁDRŽ
Č1, Č2 , Č3 - ponorné kalové čerpadlo.....3 ks
ovládané FM riadiacim systémom, časovo a radarovou sondou
- Qč (1čerp) = cca 13-15 l/s , Hvýtl. = cca 8m, 3x 400V,50Hz, Pinštal (celk) = 3 x 4,8 kW
- vrátane automat.pätkovej spojky DN80 , horného úchytu, vodiacich tyčí,háku a OC lana.....3 komplety
2.A.3 - platňový posúvač (uzáver na odpadovú vodu) DN125 (medzipríruboý) s ručným kolieskom.....3 ks
2.A.4 - výtlačné potrubie : PVC-U komplet
komplet obsahuje :PVC-U lem.nákružok D140 + príruba DN125.....3 ks
PVC-U koleno D140-90° .....8 ks
PVC-U koleno D140-45° .....2 ks
PVC-U potrubie D140 .....celk.dĺžka = 7m
2.A.5 - radarová sonda (vrátane konzoly).....1 ks
2.A.6 - potrubie tlakového vzduchu antikor.OC - D70x2,0 (vrátane tvaroviek a armatúr).....1 komplet
2.A.7 -strednobublinný prevzdušňovací systém vrátane prívodného vzduchového potrubia....1 komplet
2.A.8 - ručný pojazdový reťazový kladkostroj.....1 ks
2.A.9 - podpery, objímky, kotviaci materál, úchyty.....1 komplet
ZZ - prenosné zdvíhacie zariadenie .....1 ks
P - pätka prenosného zdvihacieho zariadenia .....1 ks

Poznámka : rošty, plošina a zábradlie - predmet riešenia stavebnej časti

SÚRADNICOVÝ SYSTÉM : JTSK
VÝŠKOVÝ SYSTÉM : Bpv

REZ 1-1, M = 1:25

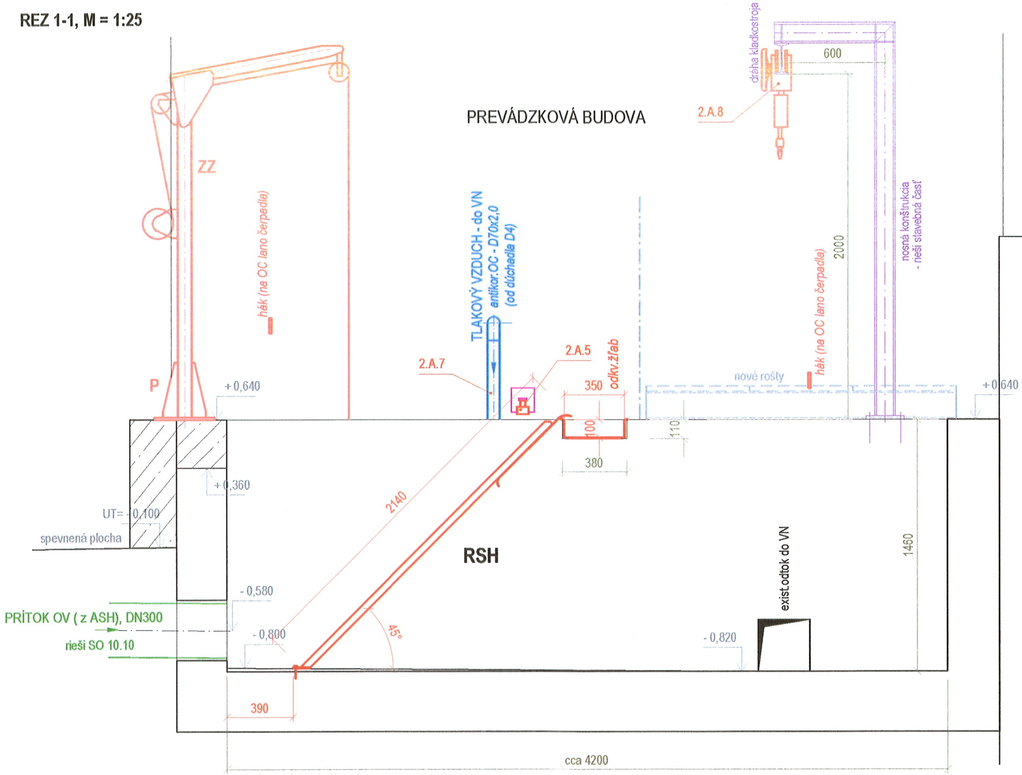

+0,000 = 154,10 m n.m. (podlaha miestnosti Dispečing v Prevádzkovej budove)
PRED ZAHÁJENÍM VÝKOPOVÝCH PRÁC VYTÝČIŤ VŠETKY INŽINIERSKE SIETE
PROJEKTOVÁ DOKUMENTÁCIA PRE STAVEBNÉ POVOLENIE

F.1 - STROJNOTECHNOLOGICKÁ ČASŤ

STAVBA: **BOROVCE, RAKOVICE, VESELÉ, DUBOVANY - Dobudovanie verejnej kanalizácie, Veselé - rekonštrukcia a dostavba obecnej ČOV**			PROJEKTANT **ASIO - SK , s.r.o.** ul. 1.mája 1201, 014 01, Bytča, Tel: 041 / 5522 179, E - Mail: asiobytca@asio.sk
OBJEKT: **PS 05.1 - ČOV VESELÉ**			
PRÍLOHA: **DPS 01 - MECHANICKÉ PREDČISTENIE DPS 02 - ČERPACIA STANICA SUROVEJ VODY** Ručne stierané hrablice (RSH), Vyrovnávacia nádrž (VN) : Pôdorys, Rez 1-1			PROFESIA: VODNÉ HOSPODÁRSTVO
INVESTOR: Obec Veselé			DÁTUM: 09/2017 — VH
KRAJ: TRNAVSKÝ	OKRES: PIEŠŤANY	K.Ú.: VESELÉ	STUPEŇ: DSP
HLAVNÝ INŽINIER PROJEKTU : Dr.ING. KAROL KRATOCHVÍL	ZODPOVEDNÝ PROJEKTANT ING.RÓBERT PÁRNICKÝ		MIERKA: 1:25
VYPRACOVAL: ING.RÓBERT PÁRNICKÝ	KONTROLOVAL: Dr.ING. KAROL KRATOCHVÍL		FORMÁT: 3x A4
			OZNAČENIE PRÍLOHY: F.1.5 - 6 — SADA ČÍSLO: 2

OKRESNÝ ÚRAD PIEŠŤANY odbor starostlivosti o životné prostredie
Dokumentácia bola overená ... konaní ... sa pod... dňa ... pod... 22.11.2017
zo dňa ... podpis

Ing. Róbert PÁRNICKÝ autorizovaný stavebný inžinier 5473 * A2 Komplexné architektonické a inžinierske služby