



ETAPA Č. 1

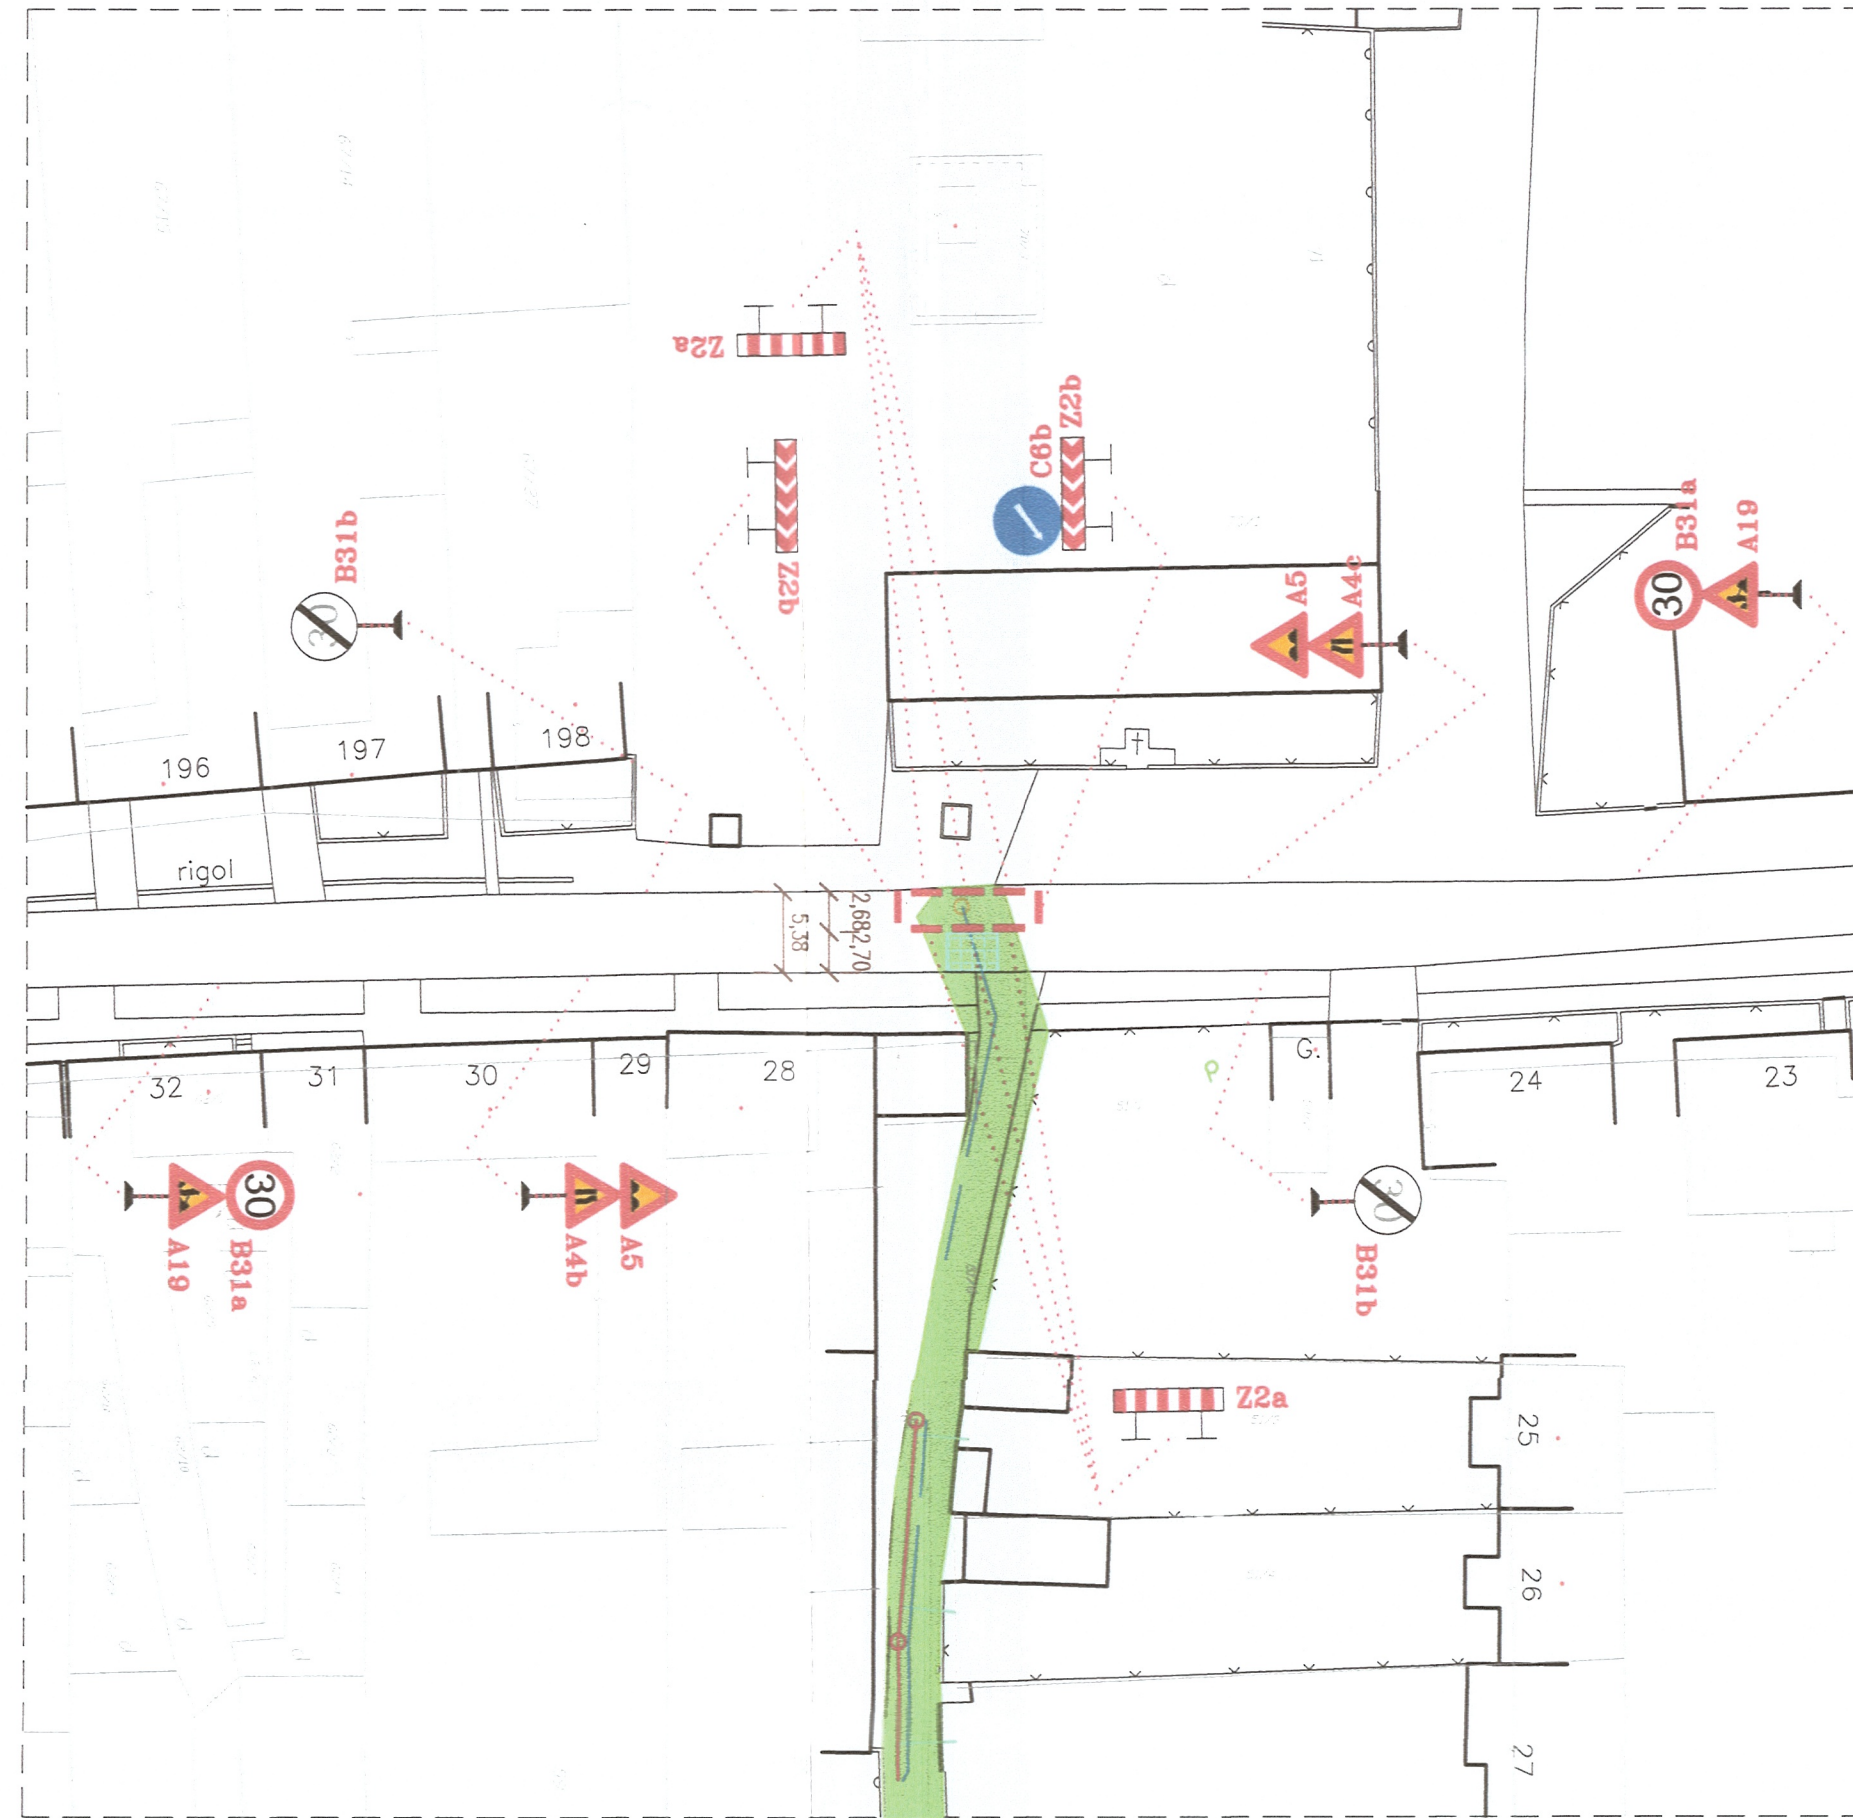

ETAPA Č. 2

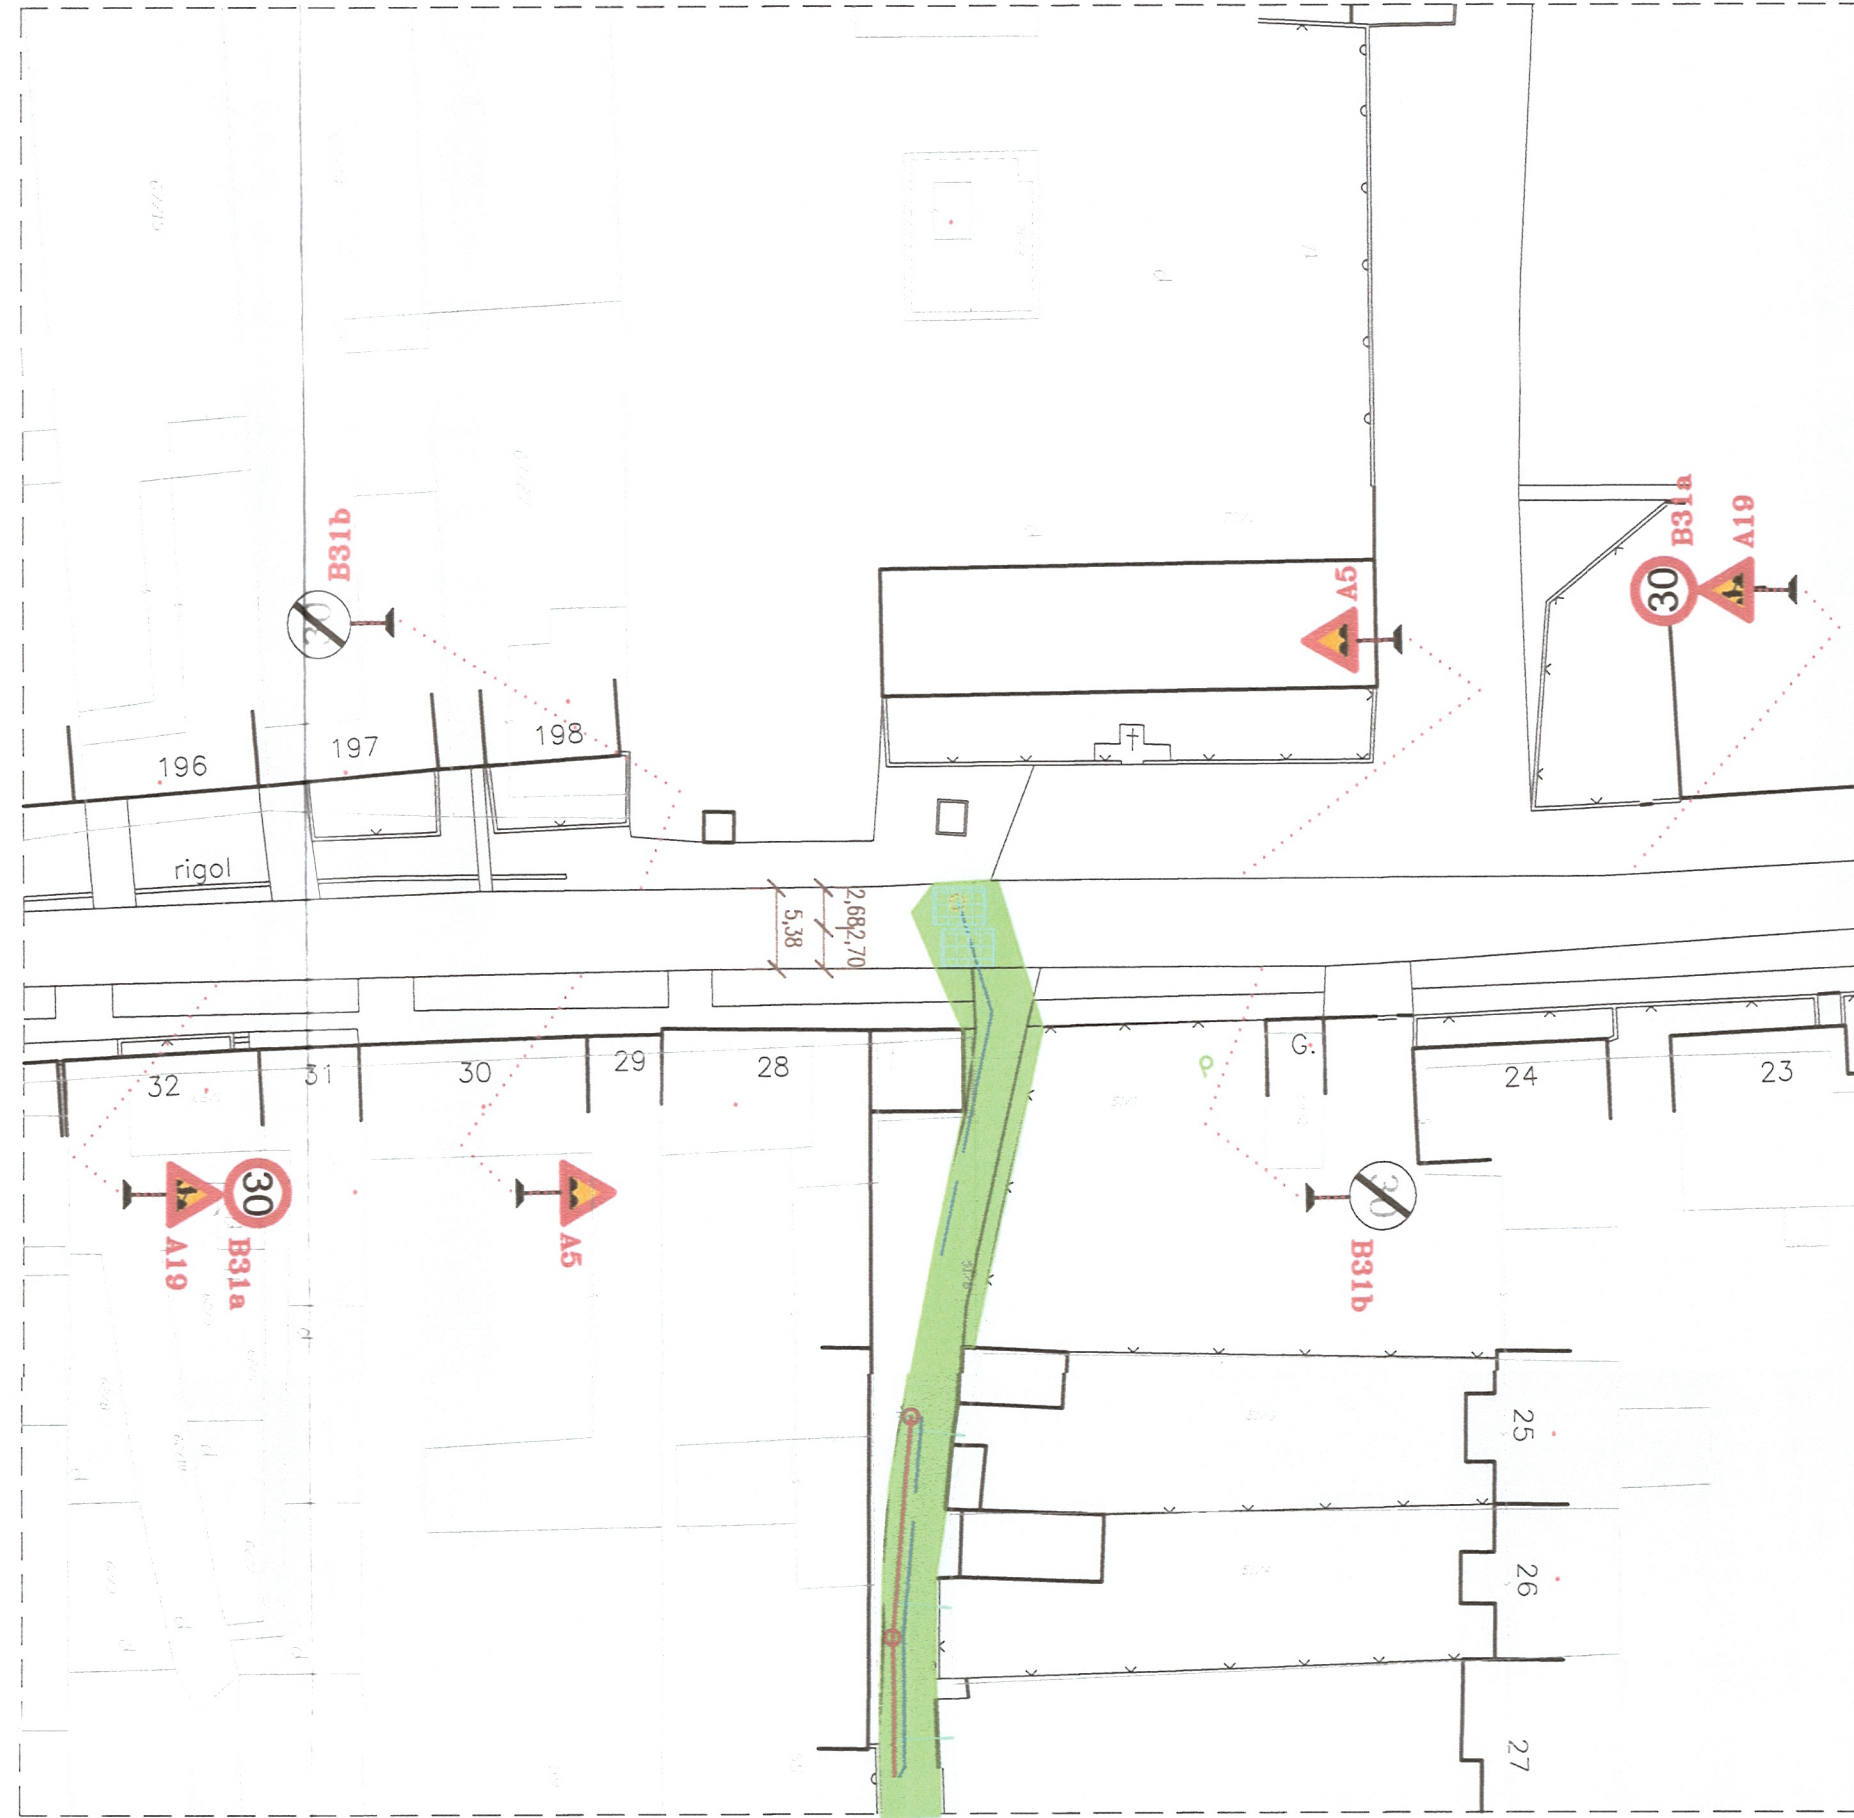

ETAPA Č. 3

LEGENDA:

- PRIEČNA ROZKOPÁVKA VOZOVKY
- NAVRHOVANÁ DOPRAVNÁ ZNAČKA
- OCELOVÝ PLECH hr. 2,50 cm

POZNÁMKA:

- ZÁBRANY ZA ZNÍŽENEJ VIDITEĽNOSTI OSVETLIŤ
- PRENOSNÉ DOPRAVNÉ ZNAČKY BUDÚ VYHOTOVENÉ NA
- ŽLTOM PODKLADE S REFEXNOU ÚPRAVOU

ING. PETER PLUNÁR - PPP
Černyševského ul. č. 26, 851 01 Bratislava

IČO: 174 133 03 IČ DPH: SK1020203811

NAZOV STAVBY: **BOROVCE, RAKOVICE, VESELÉ, DUBOVANY**
dobudovanie verejnej kanalizácie
Veselé - rekonštrukcia a dostavba obecnej ČOV
4 DUBOVANY
PROJEKT ORGANIZÁCIE DOPRAVY POČAS REALIZÁCIE

PRÍLOHA: **Situácia - vzorové riešenie - priečna rozkopávka vozovky**


02/623 15 989
02/623 15 989
0905/81 59 89
ppp.plunar@projekcia.sk

DÁTUM: Október 2014

FORMÁT: 5 A4

MIERKA: 1:500

ČÍSLO PRÍLOHY: **7**

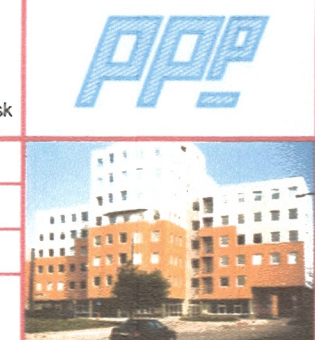

INVESTOR : Obecný úrad Veselé

DODÁVATEĽ : určený konkurzom

STAVBYVEDÚCI: tel.č.:

TERMÍN :

