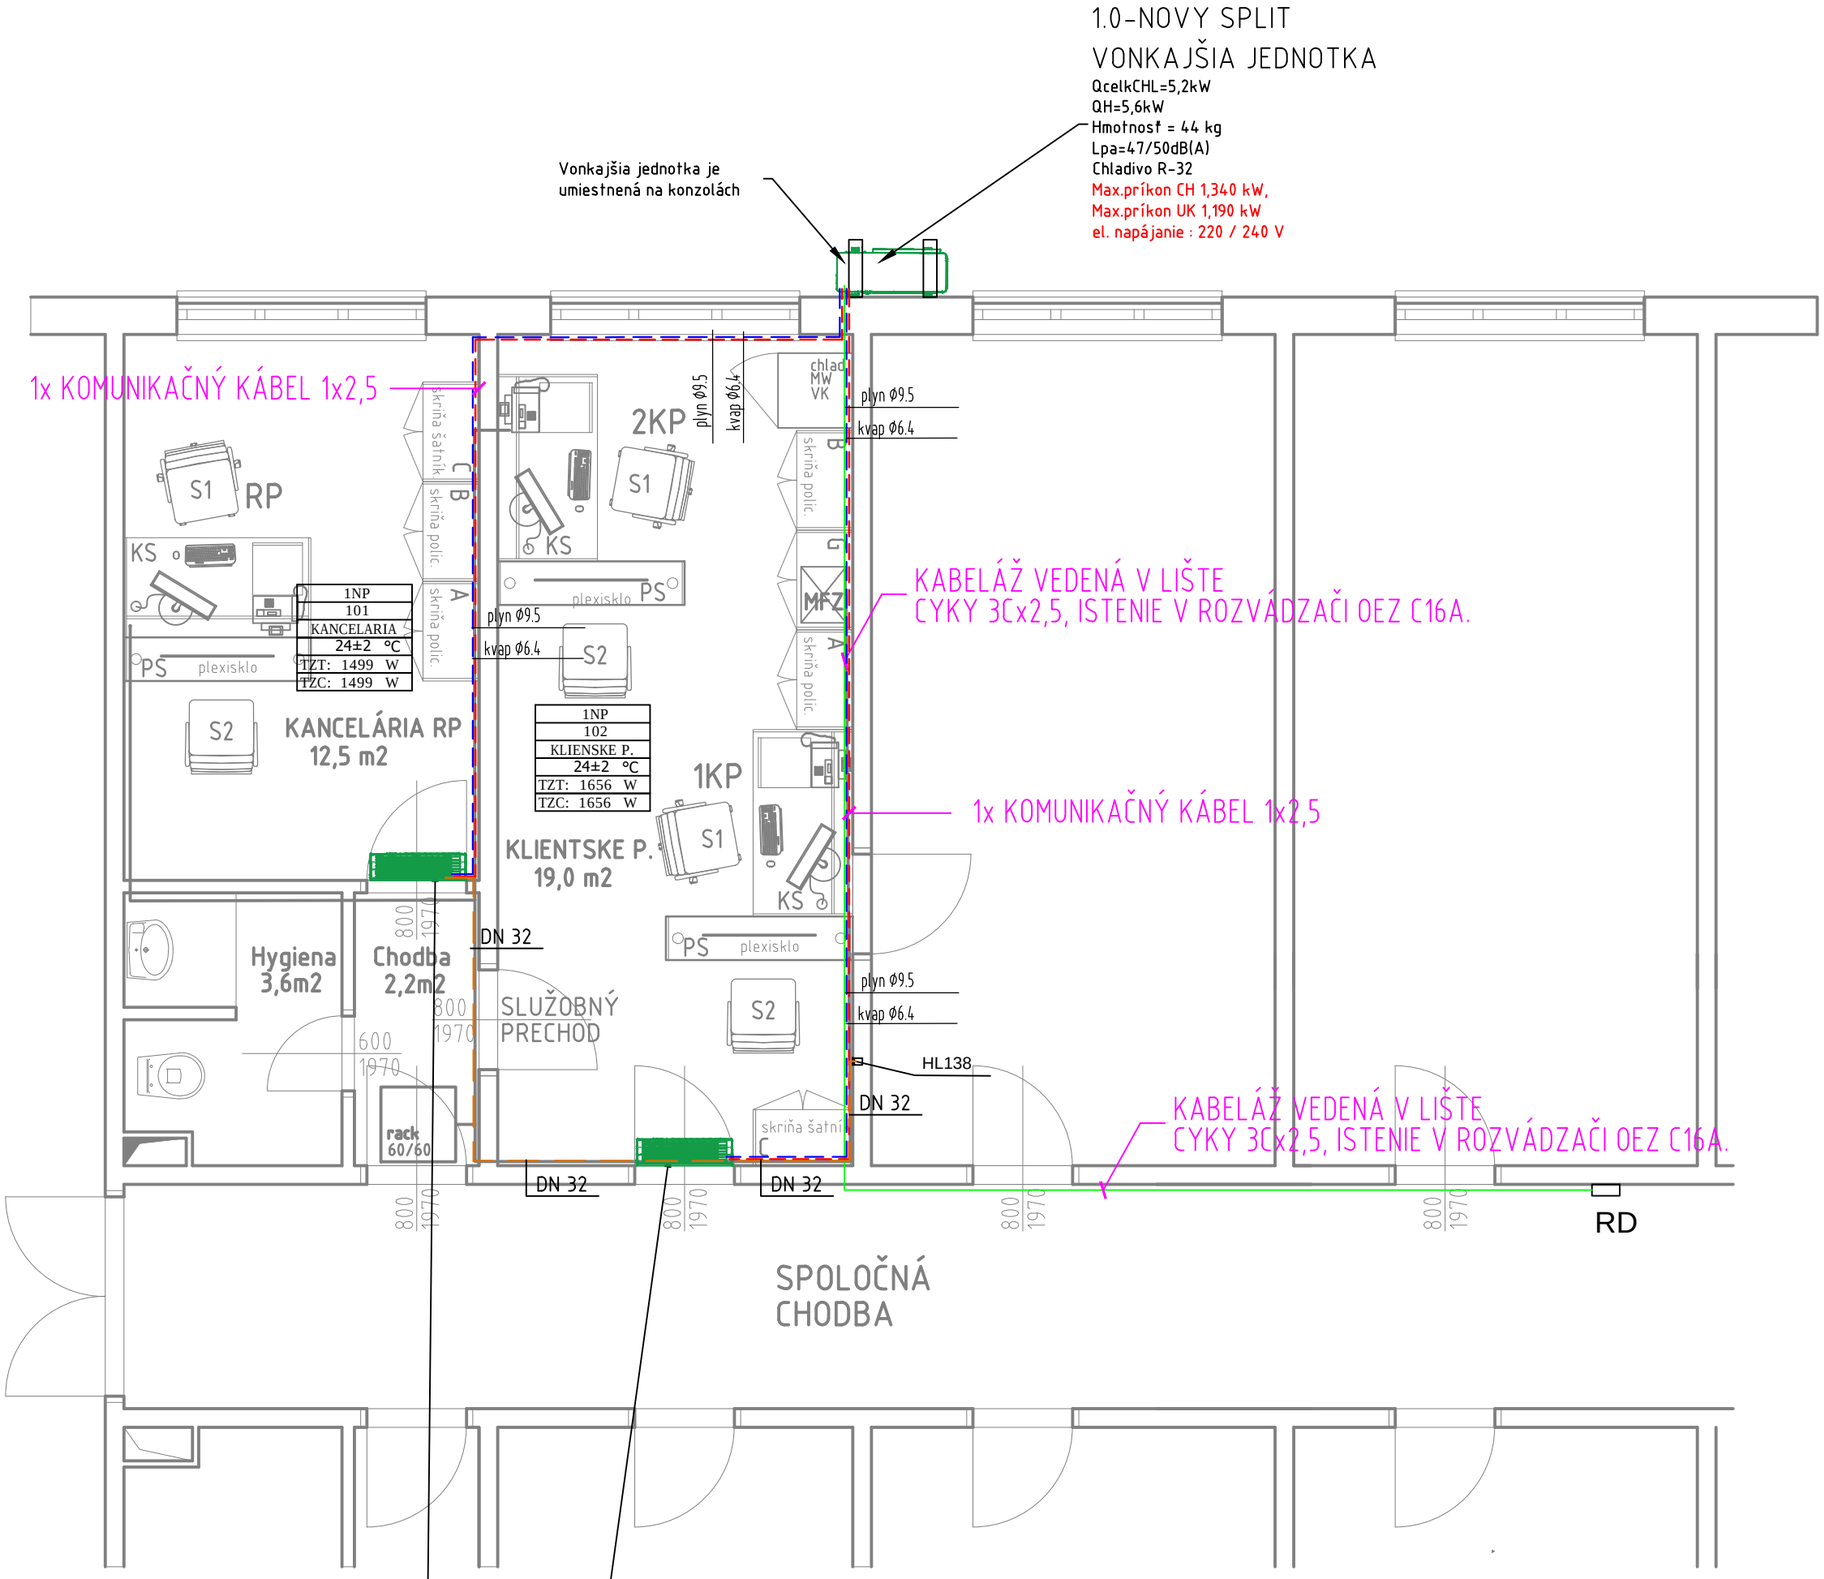

LEGENDA JEDNOTKY:

NÁSTENNÁ CHLADIACA JEDNOTKA 2ks

VONKAJŠIA CHLADIACA JEDNOTKA 1ks

RD - ROZVÁDZAČ

LEGENDA POTRUBÍ:

SPLIT SYSTÉM KVAPALINA - MEDENÉ POTRUBIA PREDIZOLOVANÉ POD STROPOM V PODHLADE

SPLIT SYSTÉM PLYN - MEDENÉ POTRUBIA PREDIZOLOVANÉ POD STROPOM V PODHLADE

POTRUBIE NA ODVOD KONDENZÁTU - HT PP

POZNÁMKY:

- UMIESTNENIE ZARIADENÍ VÝŠKOVO PRISPOSOBIŤ EXISTUJÚCIM ROZVODOM A ZARIADENIAM
- NAPOJENIE KLIMATIZAČNEJ JEDNOTKY USKUTOČNIŤ A PRISPOSOBIŤ EXISTUJÚCIM ROZVODOM, PRÍPOJKY PREVIESŤ Z RÚR MEDENÝCH,NAPOJENIE VÝMENNÍKOV PANCIEROVÝMI HADICAMI
- ZARIADENIA OPATRIŤ ŠTÍTKAMI

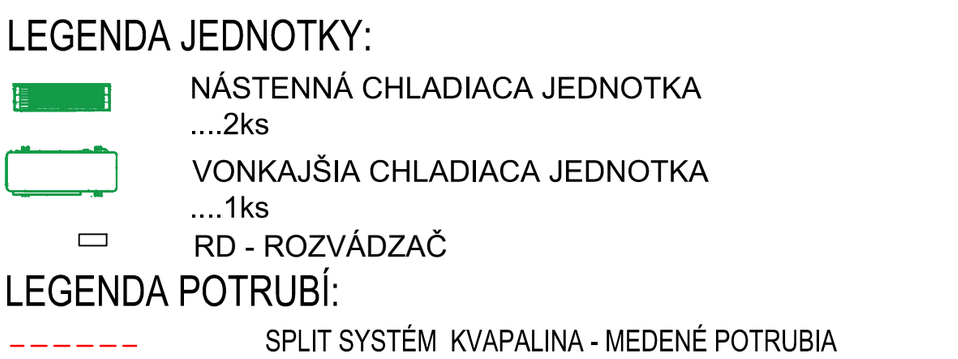

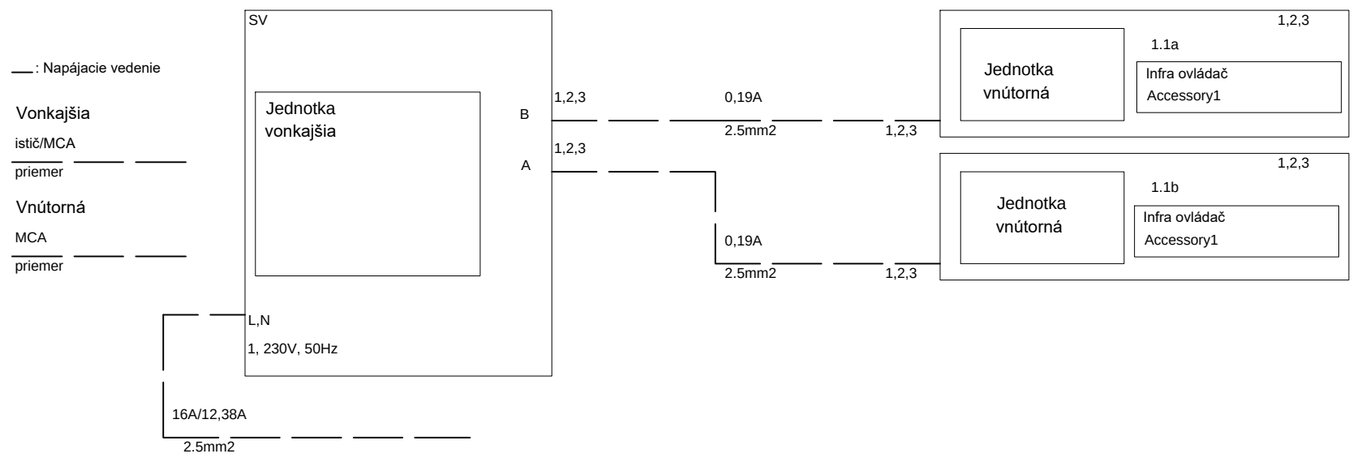

aktualizácia: Mar 30, 2022

OBJEDNÁVATEĽ: Všeobecná zdravotná poisťovňa, a.s.		Ing. Dušan Pajerský Kľakovská 882/23, 966 81 Žarnovica	
Panónska cesta 2			
851 04 Bratislava - mestská časť Petržalka			
POBOČKA: SNINA, Partizánska 21			
OKRES: SNINA			
KRAJ: PREŠOVSKÝ			
HLAVNÝ PROJEKTANT STAVBY:	ZODPOV.PROJEKTANT PROFESIE:	PROFESIA:	VÝKRES VYPRACOVAL:
	Ing. Dušan Pajerský	CHLADENIE A KLIMATIZÁCIA	Ing. Dušan Pajerský
Návrh jednotiek klimatizácie			FORMÁT: 4 x A4
			DÁTUM: 03.2022
			STUPEŇ DOKUM: PROJEKT STAVBY
			ČÍSLO ZÁKAZKY: VšZP/01_2018
			MIERKA: 1 : 50
OBSAH VÝKRESU: PODORYS PODLAŽIA			ČÍSLO VÝKRESU: CH01