



2NP:

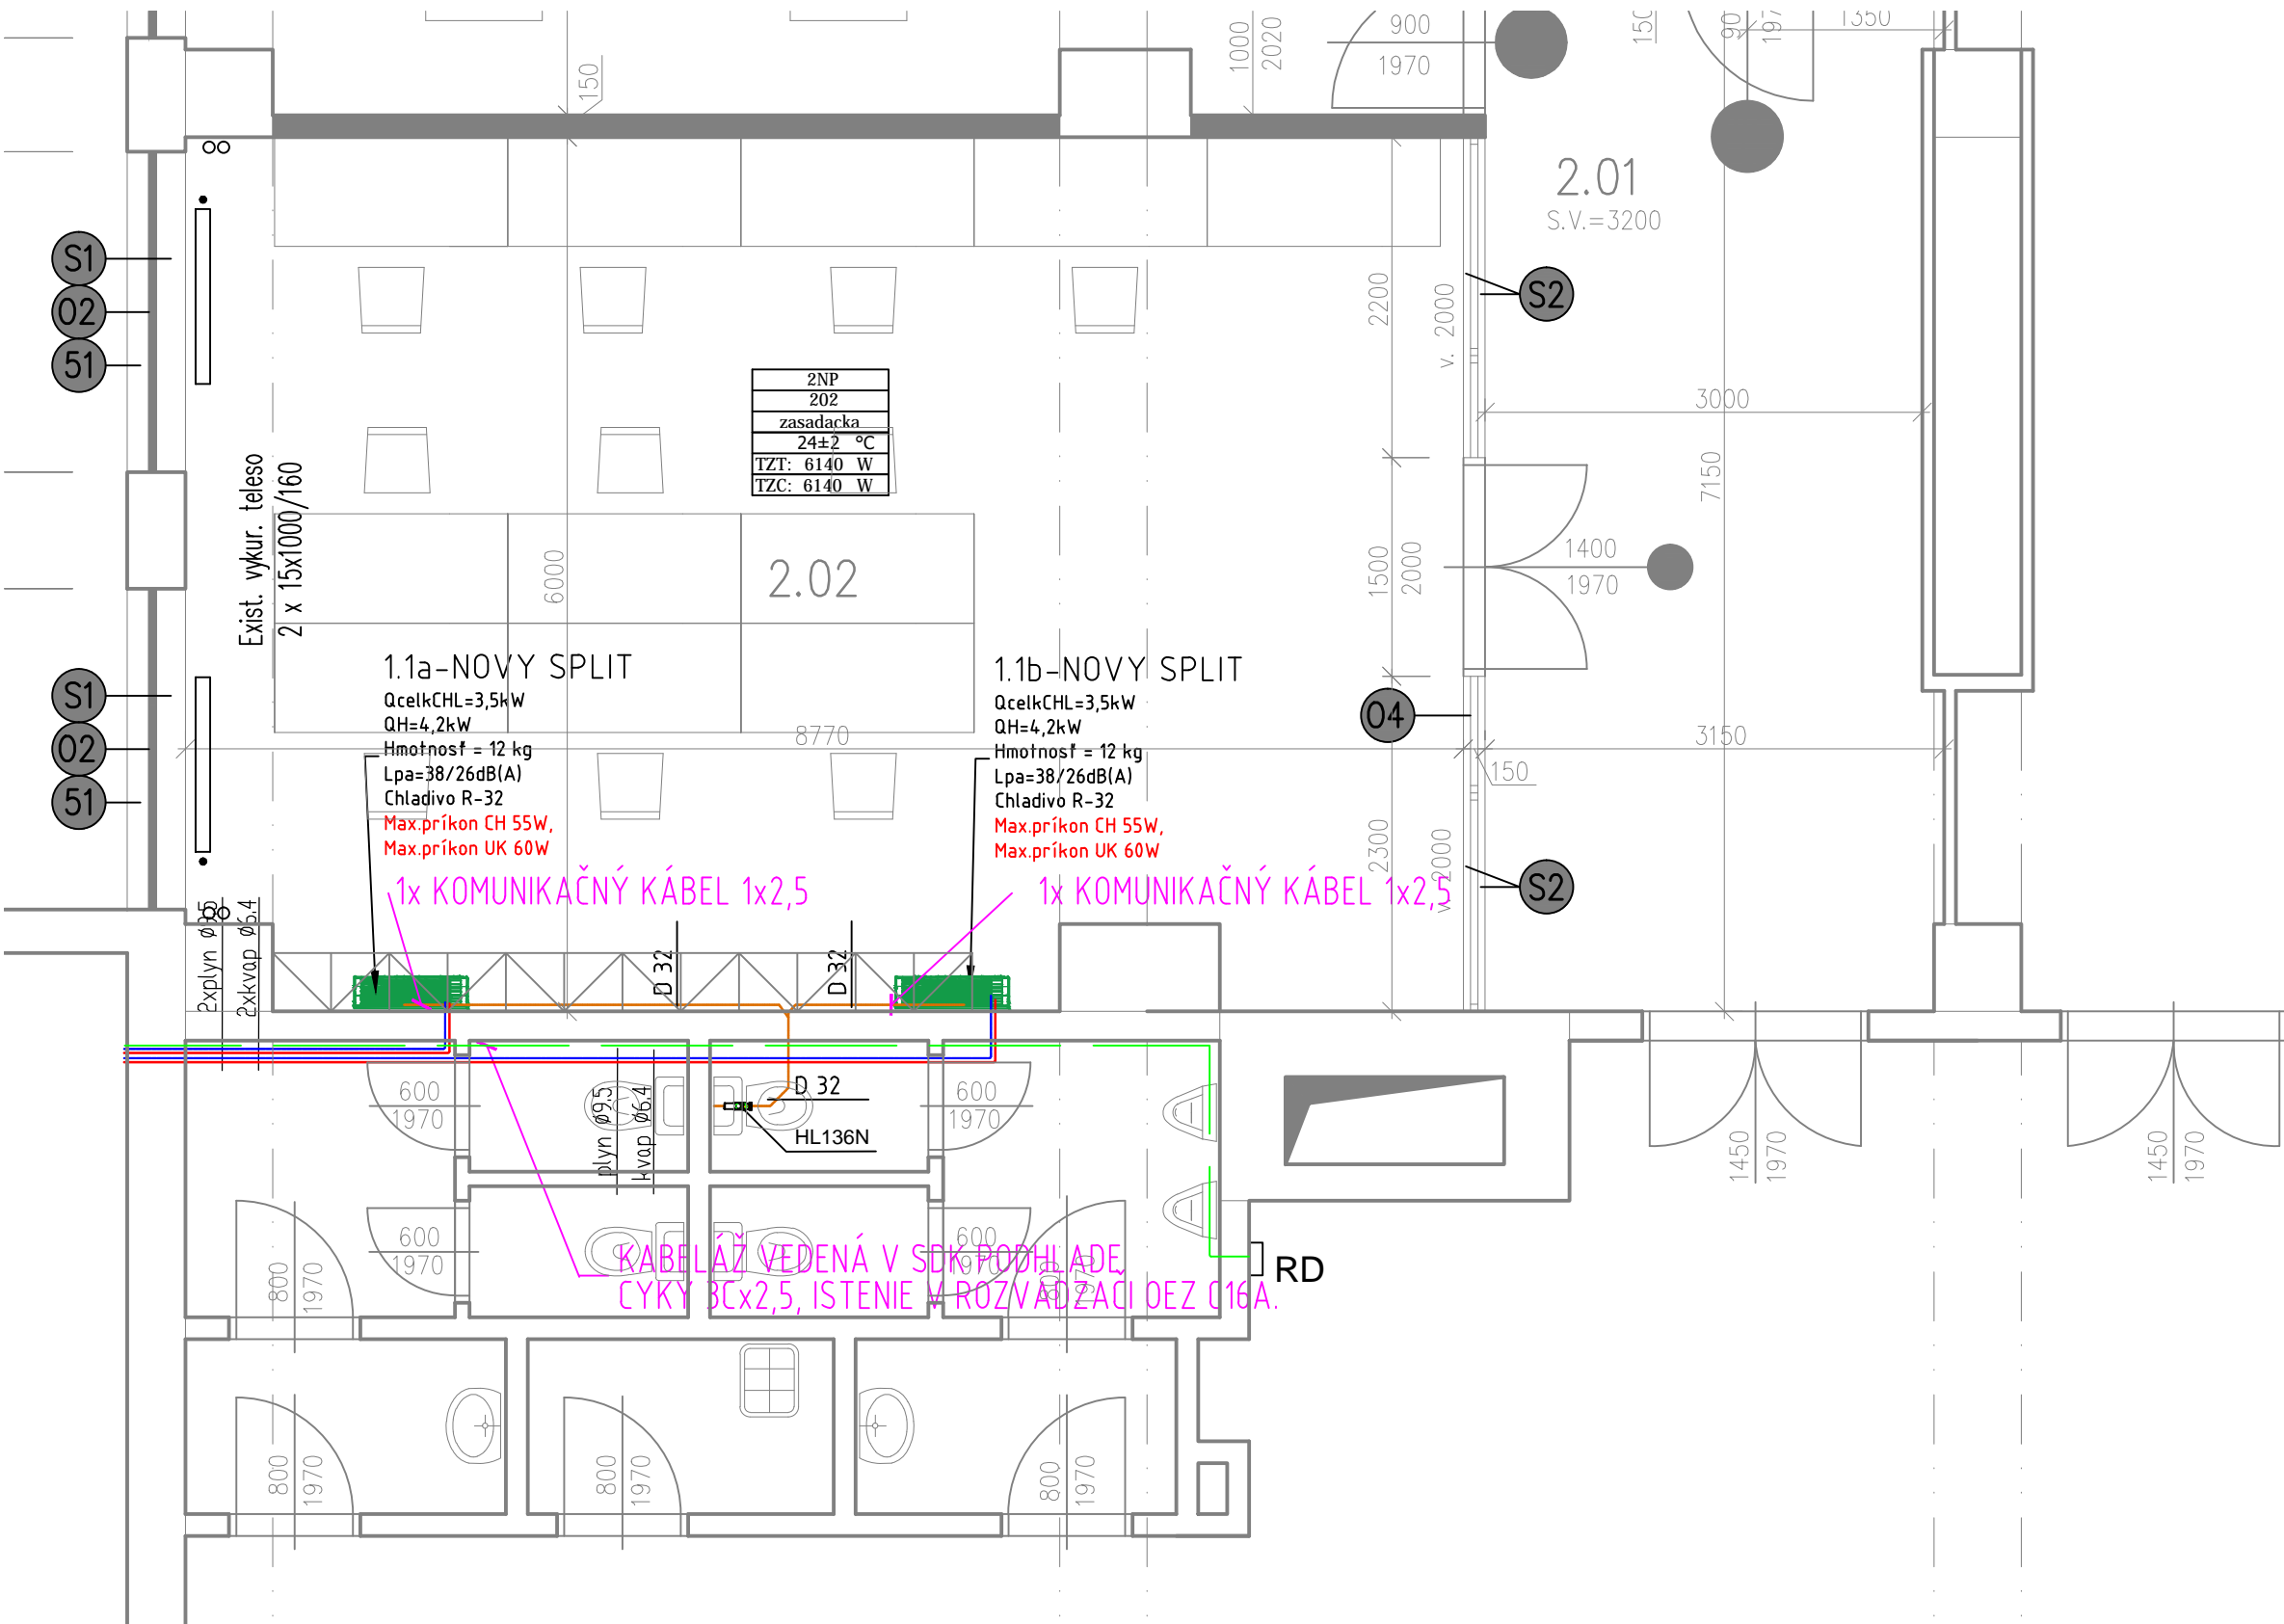

STRECHA:

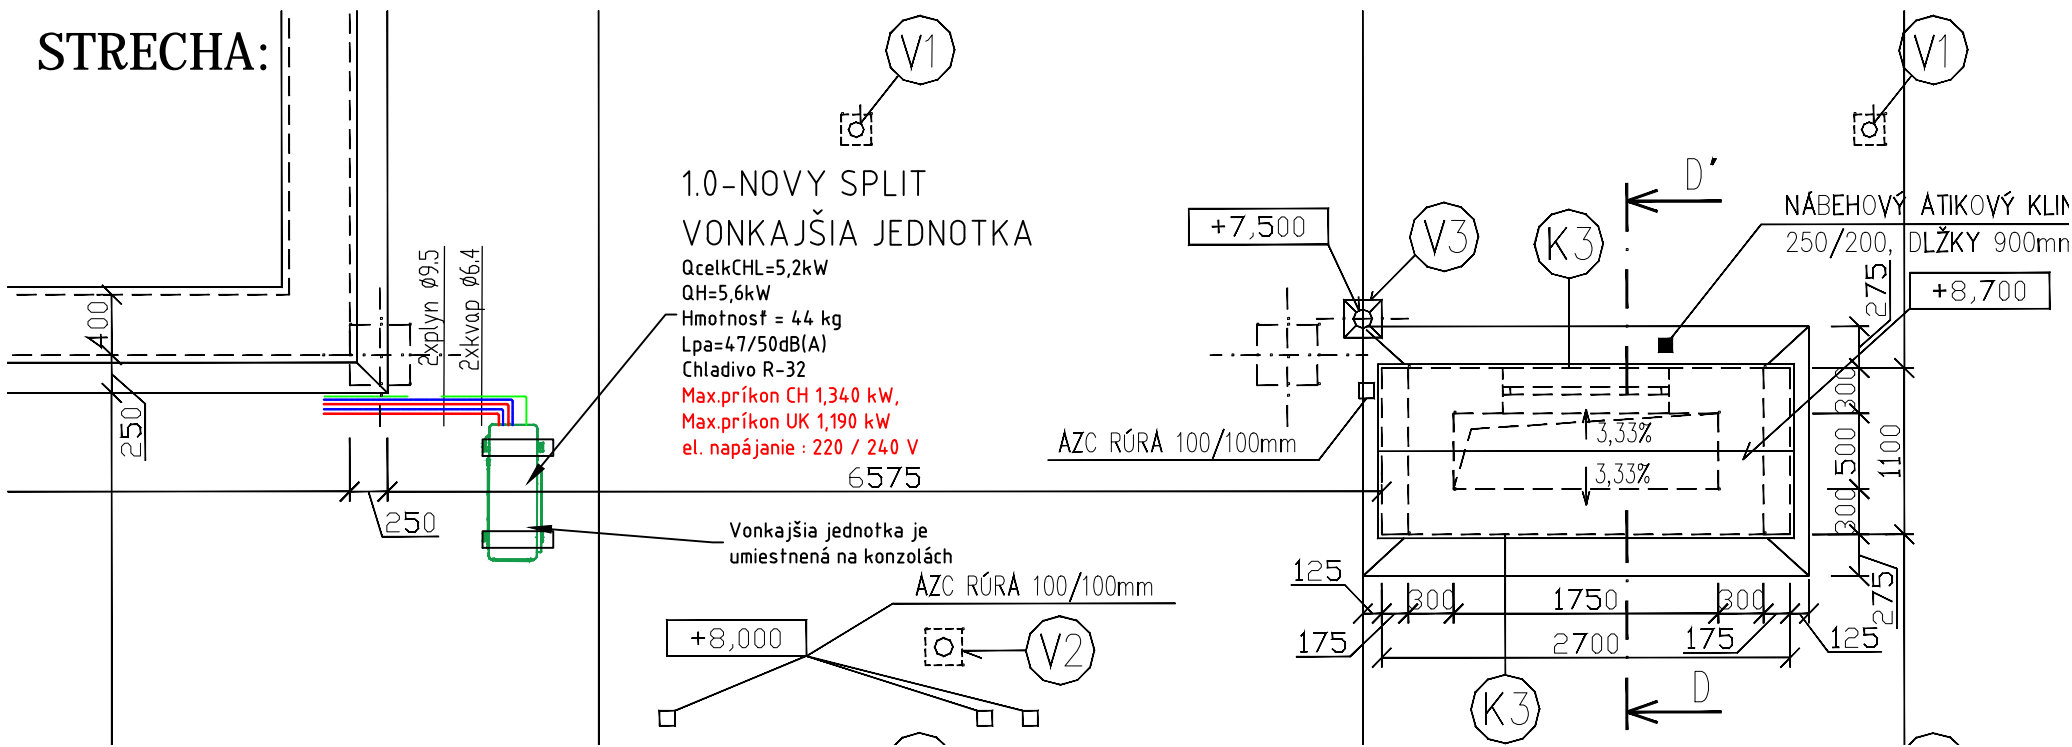

LEGENDA JEDNOTKY:


- NÁSTENNÁ CHLADIACA JEDNOTKA2ks
- VONKAJŠIA CHLADIACA JEDNOTKA1ks
- RD - ROZVÁDZAČ

LEGENDA POTRUBÍ:

- SPLIT SYSTÉM KVAPALINA - MEDENÉ POTRUBIA PREDIZOLOVANÉ POD STROPOM V PODLAŽE
- SPLIT SYSTÉM PLYN - MEDENÉ POTRUBIA PREDIZOLOVANÉ POD STROPOM V PODLAŽE
- POTRUBIE NA ODVOD KONDENZÁTU - HT PP

POZNÁMKY:

- UMIESTNENIE ZARIADENÍ VÝŠKOVO PRISPOSOBIŤ EXISTUJÚCIM ROZVODOM A ZARIADENIAM
- NAPOJENIE KLIMATIZAČNEJ JEDNOTKY USKUTOČNIŤ A PRISPOSOBIŤ EXISTUJÚCIM ROZVODOM, PRIPOJKY PREVIESŤ Z RÚR MEDENÝCH, NAPOJENIE VÝMENNÍKOV PANCIEROVÝMI HADIČAMI
- ZARIADENIA OPATRIŤ ŠTÍTKAMI

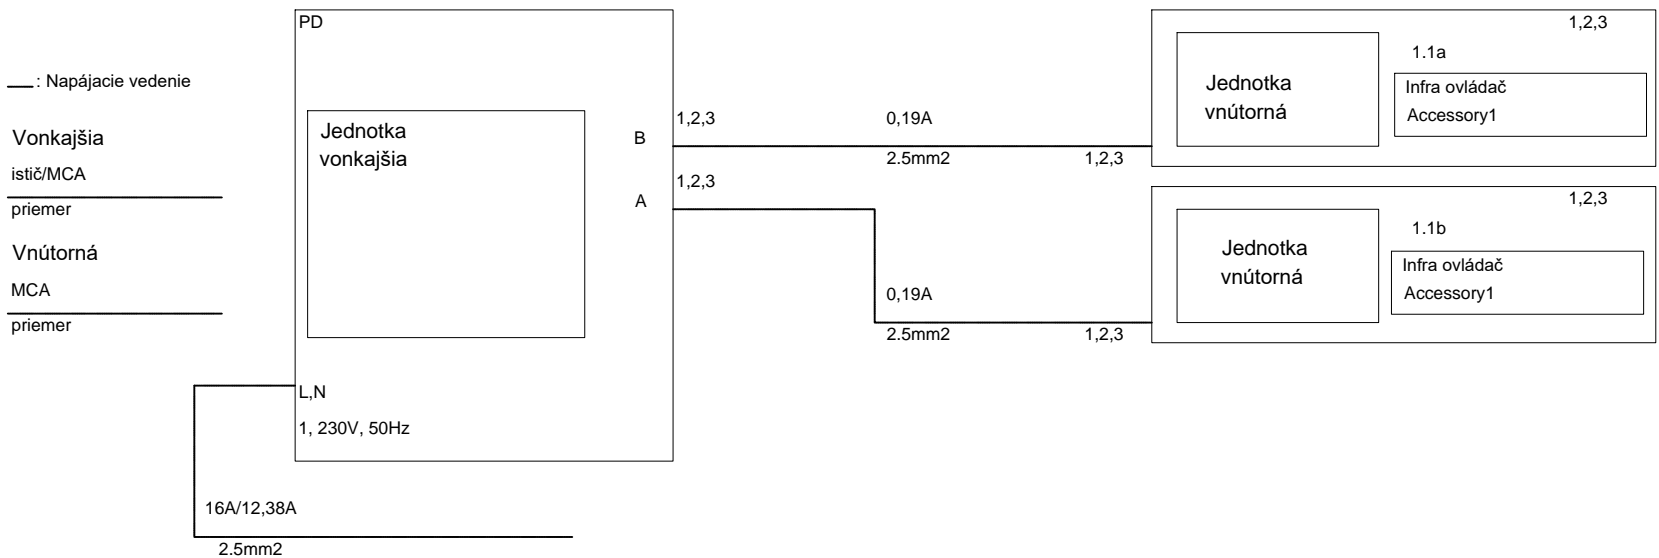

aktualizácia: Apr 01, 2022

OBJEDNÁVATEL: Všeobecná zdravotná poisťovňa, a.s.		Ing. Dušan Pajerský Kľakovská 882/23, 966 81 Žarnovica		
Panónska cesta 2				
851 04 Bratislava - mestská časť Petržalka				
POBOČKA: PRIEVIDZA, Včelárska ul. č. 1				
OKRES: PRIEVIDZA				
KRAJ: TRENČIANSKY				
HLAVNÝ PROJEKT. STAVBY:	ZODP.PROJEKTANT:	PROFESIA:	VÝKRES VYPRACOVAL:	
	Ing. Dušan Pajerský	CHLADENIE A KLIMATIZÁCIA	Ing. Dušan Pajerský	
Návrh jednotiek klimatizácie			FORMÁT:	4 x A4
			DÁTUM:	03.2022
			STUPEŇ DOK:	P STAVBY
			Č. ZÁKAZKY:	VŠZP/01_2018
			MIERKA:	1 : 50
OBSAH PODORYS PODLAŽIA VÝKRESU:			ČÍSLO VÝKRESU:	CH01

