

LEGENDA JEDNOTKY:


- NÁSTENNÁ CHLADIACA JEDNOTKA2ks
- VONKAJŠIA CHLADIACA JEDNOTKA1ks
- RD - ROZVÁDZAČ

LEGENDA POTRUBÍ:

- SPLIT SYSTÉM KVAPALINA - MEDENÉ POTRUBIA PREDIZOLOVANÉ POD STROPOM V PODHLADE
- SPLIT SYSTÉM PLYN - MEDENÉ POTRUBIA PREDIZOLOVANÉ POD STROPOM V PODHLADE
- POTRUBIE NA ODVOD KONDENZÁTU - HT PP

POZNÁMKY:

- UMIESTNENIE ZARIADENÍ VÝŠKOVO PRISPOBIŤ EXISTUJÚCIM ROZVODOM A ZARIADENIAM
- NAPOJENIE KLIMATIZAČNEJ JEDNOTKY USKUTOČNIŤ A PRISPOBIŤ EXISTUJÚCIM ROZVODOM, PRÍPOJKY PREVIESŤ Z RÚR MEDENÝCH,NAPOJENIE VÝMENNÍKOV PANCIEROVÝMI HADIČAMI
- ZARIADENIA OPATRIŤ ŠTÍTKAMI

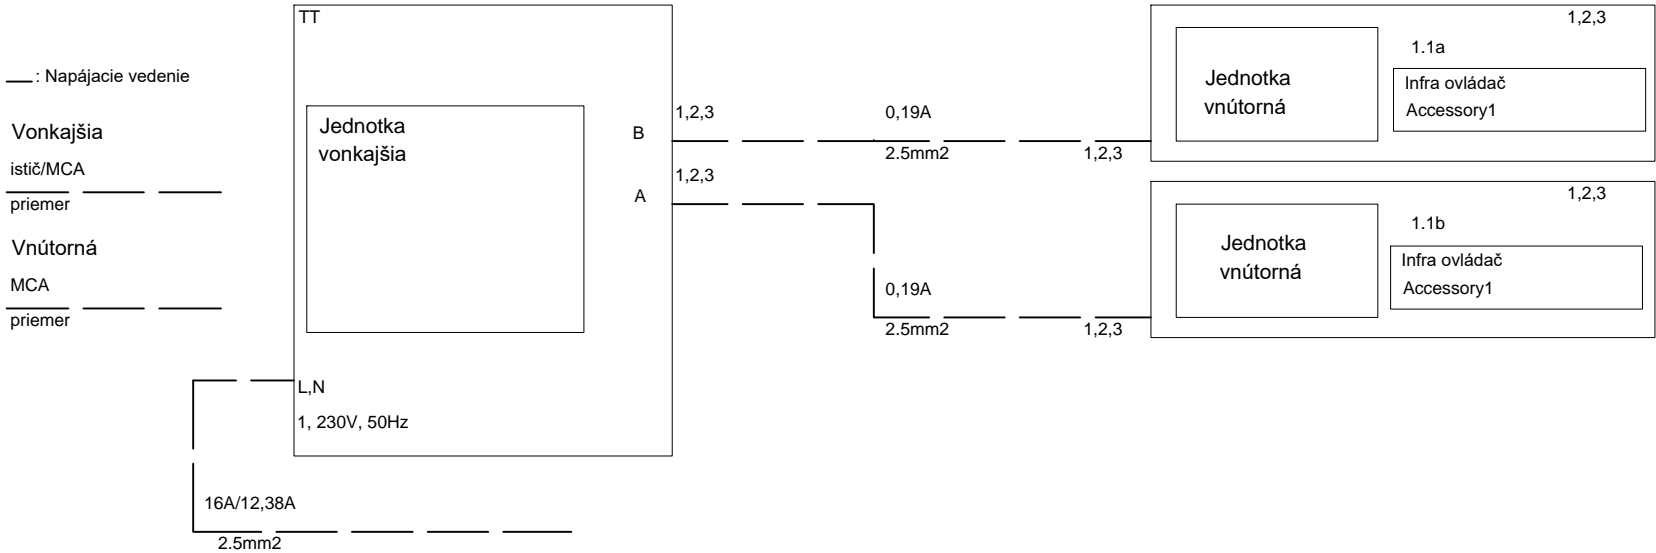

aktualizácia: Nov 18, 2018

OBJEDNÁVATEĽ: Všeobecná zdravotná poisťovňa, a.s.		Ing. Dušan Pajerský Kľakovská 882/23, 966 81 Žarnovica	
Panónska cesta 2			
851 04 Bratislava - mestská časť Petržalka			
POBOČKA:	TRNAVA, Halenárska 7434/22		
OKRES:	TRNAVA		
KRAJ: TRNAVSKÝ			
HLAVNÝ PROJEKTANT STAVBY:	ZODPOV.PROJEKTANT PROFESIE:	PROFESIA:	VÝKRES VYPRACOVAL:
	Ing. Dušan Pajerský	CHLADENIE A KLIMATIZÁCIA	Ing. Dušan Pajerský
Návrh jednotiek klimatizácie		FORMAT:	4 x A4
		DATUM:	09.2018
		STUPEN DOKUM:	PROJEKT STAVBY
		ČÍSLO ZÁKAZKY:	VŠZP/01_2018
		MIERKA:	1 : 50
OBSAH VÝKRESU:	PODORYS PODLAŽIA	ČÍSLO VÝKRESU:	CH01

