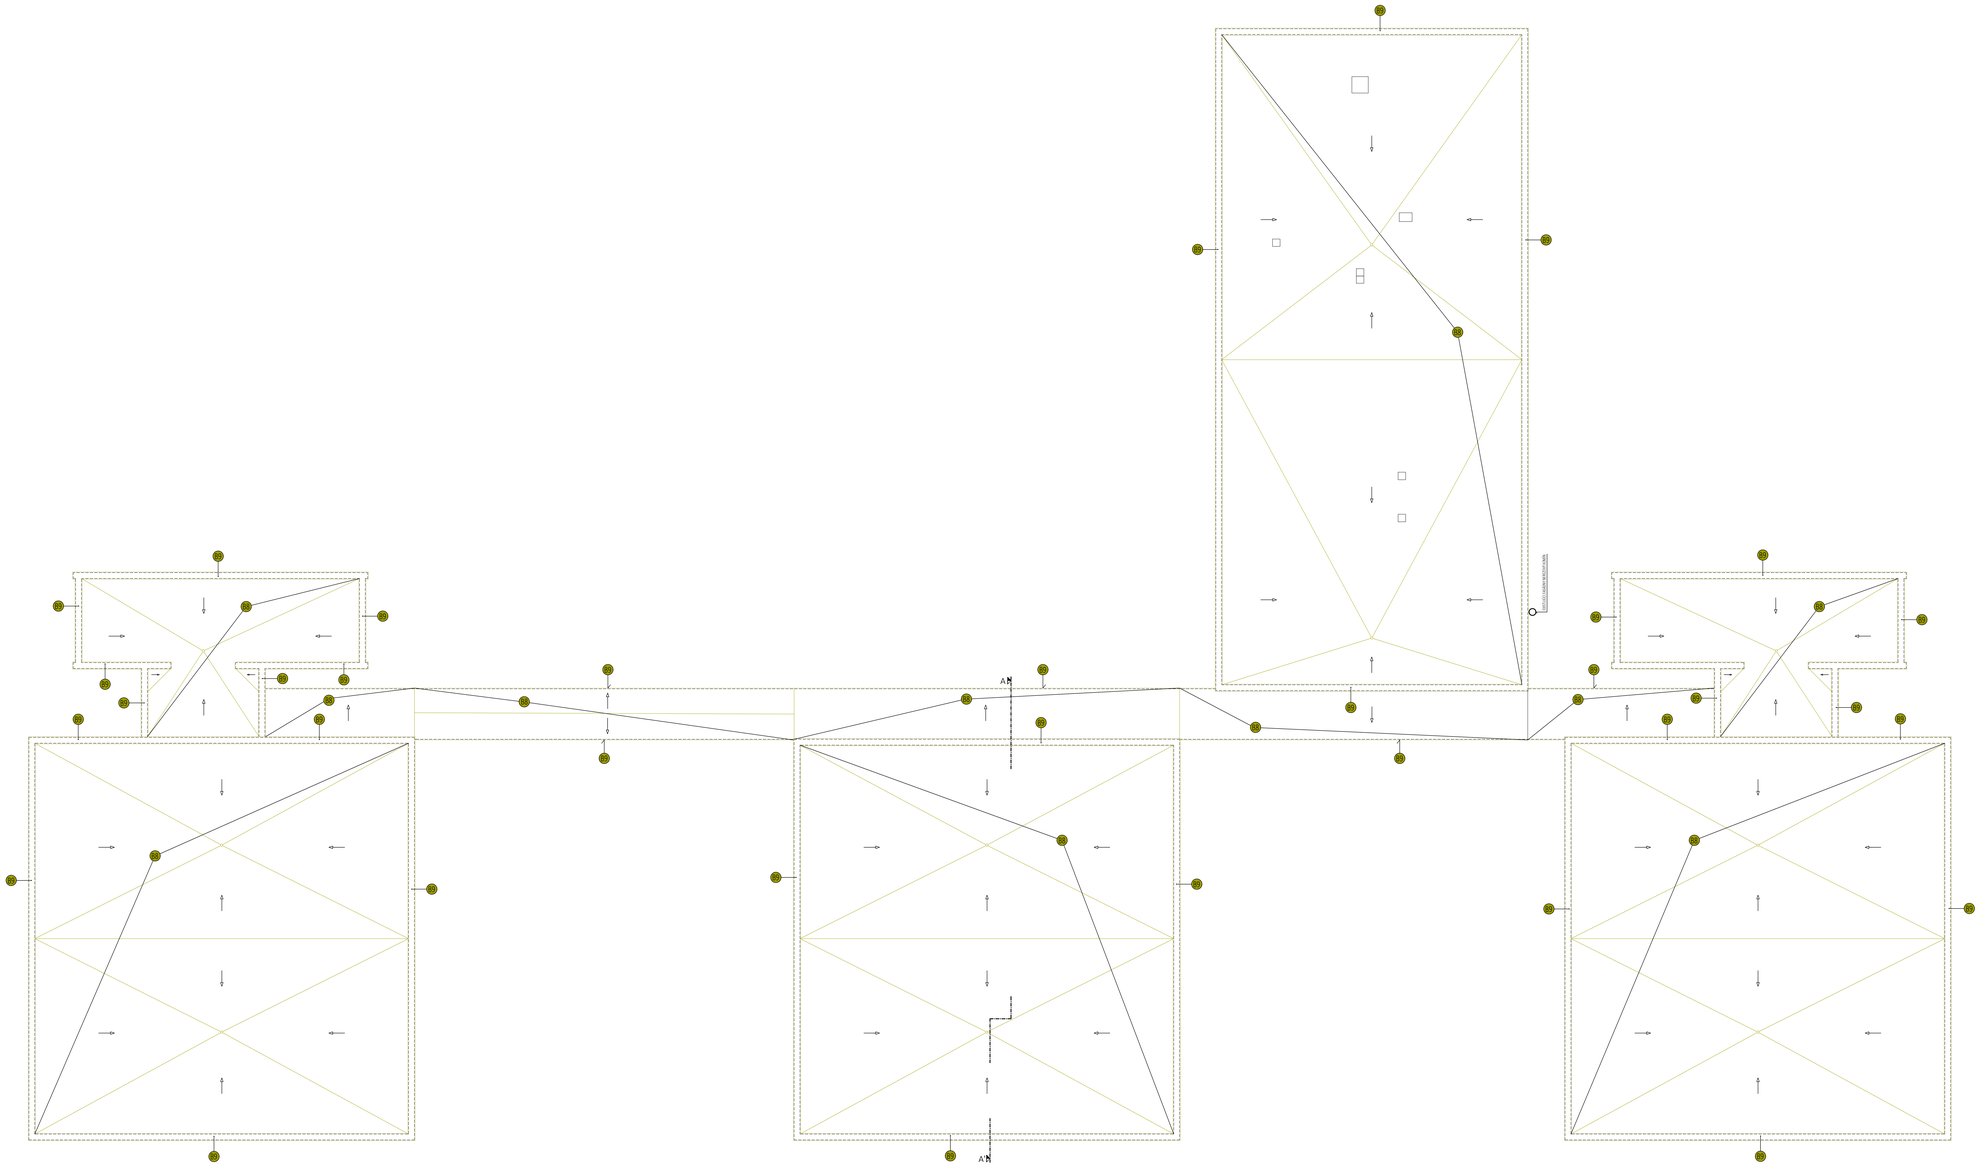

LEGENDA MATERIÁLOV

- EXISTUJÚCE STAVEBNÉ KONŠTRUKCIE
- EXISTUJÚCE STAVEBNÉ KONŠTRUKCIE URČENÉ NA ODSTRÁNENIE - BÚRACIE PRÁCE

LEGENDA OZNAČENÍ

- B1 ODSTRÁNENIE EXISTUJÚCICH EXTERÉROVÝCH VÝPLNÍ OTVOROV A PARAPETOV
- B2 ODSTRÁNENIE EXISTUJÚCICH INTERÉROVÝCH VÝPLNÍ OTVOROV A PARAPETOV
- B3 ODSTRÁNENIE EXISTUJÚCEJ NÁŠLAPNEJ VRSTVY PODLAHY (LINOLEUM)
- B4 ODSTRÁNENIE EXISTUJÚCEJ SKLADBY PODLAHY NA TERASE
- B5 VYBÚRANIE OTVORU V EXISTUJÚCEJ KONŠTRUKCII
- B6 ODSTRÁNENIE EXISTUJÚCEJ POSUVNEJ STENY A DREVENÉHO OBKLADU
- B7 ODSTRÁNENIE EXISTUJÚCEHO ZÁBRADLIA NA TERASE
- B8 ODSTRÁNENIE EXISTUJÚCEJ SKLADBY STREŠNÉHO PLÁŠŤA
- B9 ODSTRÁNENIE EXISTUJÚCEHO OPLECHOVANIA ATIKY

POZNÁMKY

PD SKUTOČNÉHO STAVU BOLA VYHOTOVENÁ NA ZÁKLADE VIZUÁLNEHO ZIŠŤOVANIA A POVRCHOVÉHO ZAMERANIA EXISTUJÚCICH STAVEBNÝCH KONŠTRUKCIÍ A PRVKOV. ZAKRYTÉ ALEBO PODPOVRCHOVÉ ČASTI STAVBY A KONŠTRUKCIE NEBOLI V RÁMCI PRIESKUMU OBHLIADNUTÉ, RESP. ZIŠŤOVANÉ POMOCOU SOND. PRED REALIZÁCIOU AKÝCHKOĽVEK ZÁSAHOV EXISTUJÚCICH KONŠTRUKCIÍ JE POTREBNÉ ICH ÚČELNE ODKRYTIE A NÁSLEDNE POSTUPOVAŤ NA ZÁKLADE KONZULTÁCIE S GP A STATIKOM A DODRŽIAVAŤ PRÍSLUŠNÉ TECHNOLOGICKÉ A BEZPEČNOSTNÉ PREDPISY.

±0,000 = +450,000 mm nad úrovňou okolitého upraveného terénu (výškový systém relatívny)

MIESTO STAVBY:	ZVÝŠENIE KAPACÍT V MŠ ŽITAVSKÉ NÁBREŽIE ZLATÉ MORAVCE		KOVÁČ ARCHITECTS Štur-Fadrusovo nám. 1 934 01 Levice, Slovenská rep. info@kovac-architects.sk
STAVEBNÝ OBJEKT:			
MIESTO STAVBY:	k. ú. Zlaté Moravce, E parc. 887/54, 887/115, 887/16, 887/17, 887/18, 887/19		
INVESTOR:	mesto ZLATÉ MORAVCE	ČÚL: P-SP	
AUTOR:	Ing.arch. Ing. JÁN KOVÁČ	PROFESIA: ARCHITEKTÚRA	
ZODPOVEDNÝ PROJEKTANT:	Ing.arch. Ing. JÁN KOVÁČ	ZAKÁZKA: 136/2021	
SPRACOVAL:	Ing.arch. Ing. JÁN KOVÁČ, Ing. ELIBICA NÁCTNIAKOVÁ	TYPU ZÁKAZKY:	
NÁZOV PÉSKU:	PÔDORYS STRECHY_EXISTUJÚCI STAV	MERIAL: 1 : 75 FORMÁT: 1470 x 841	ČÍSLO PÉSKU: A9