


DETAILY UMIESTNENIA DLAŽBY PRE NEVIDIACICH

DETAIL "A "

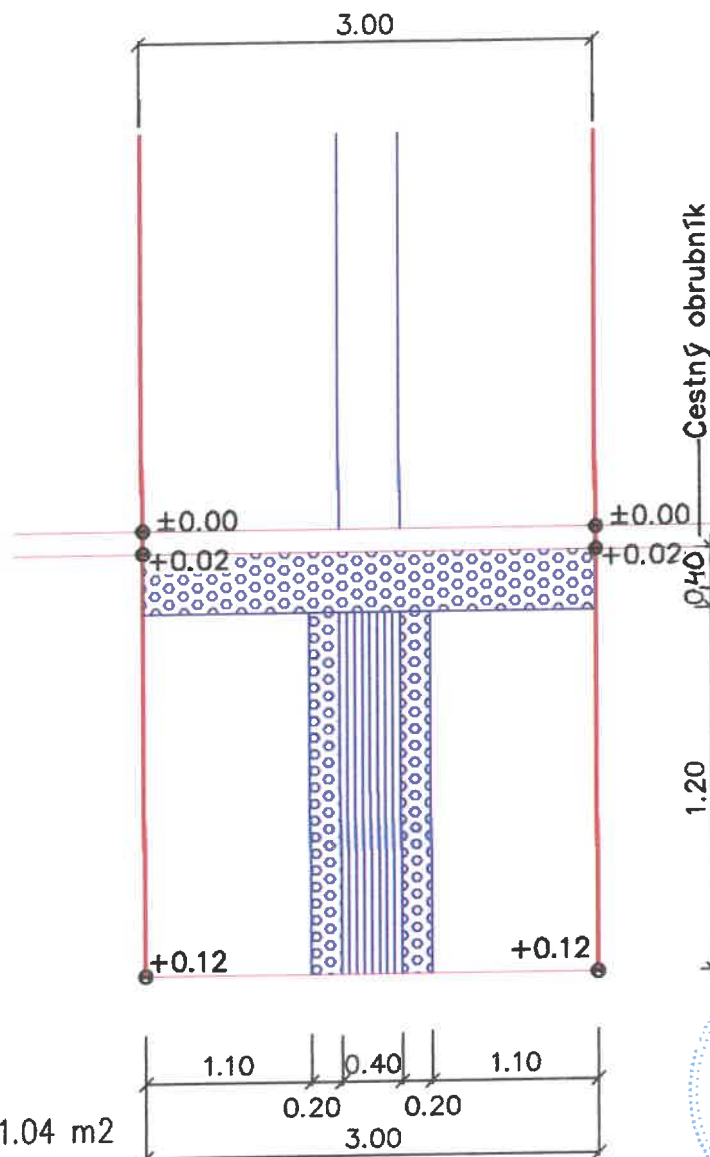


POĽGULOVITÁ DLAŽBA: 11.04 m²

DRÁŽKOVANÁ DLAŽBA: 3.84 m²



| | |
|--------------------|---------------------------------------|
| Stavebný objekt: | SO-601 MIESTNE KOMUNIKÁCIE A CHODNÍKY |
| Časť dokumentácie: | E3 |

| | | | |
|---|--------------------------------|---|--------------|
| Názov a miesto stavby: PD MK SADOVÁ - NITRA | |  Architektonická kancelária Adresa: Župné nám. č. 7 949 01 Nitra | |
| Investor: | MESTO NITRA | | |
| Stupeň projektu: | DRS (JP) | | |
| Autor / HIP: | Ing.arch.Jozef Hrozenský, PhD. | Dátum: 06/2014 | Mierka: 1:50 |
| Zodp. projektant: | Ing. Miloš Gontko | Profesia: DOPRAVA | |
| Kreslil: | Edita Pavlovičová | Číslo výkresu: 15 | |
| Názov výkresu: | DETAILY DLAŽBY PRE NEVIDIACICH | | |