


TABUĽKA MIESTNOSTÍ 2.NP		
OZNAČENIE	NÁZOV MIESTNOSTI	PLOCHA (m2)
B-100	CHODBA	79,36
B-101	LABORATÓRIUM e1	73,96
B-102	KABINET	17,77
B-103	LABORATÓRIUM S1	73,76
B-104	KABINET	18,30
B-105	LABORATÓRIUM E2	73,48
B-106	KABINET	18,56
B-107	LABORATÓRIUM E3	74,17
B-108	KABINET	17,03
C-100	CHODBA	121,63
C-101	ODBORNÁ UČEBŇA	44,93
C-102	ODBORNÁ UČEBŇA	11,20
C-103 - C115	RTVS	17,77
C-122	SERVER	19,09
C-123	KABINET	34,16

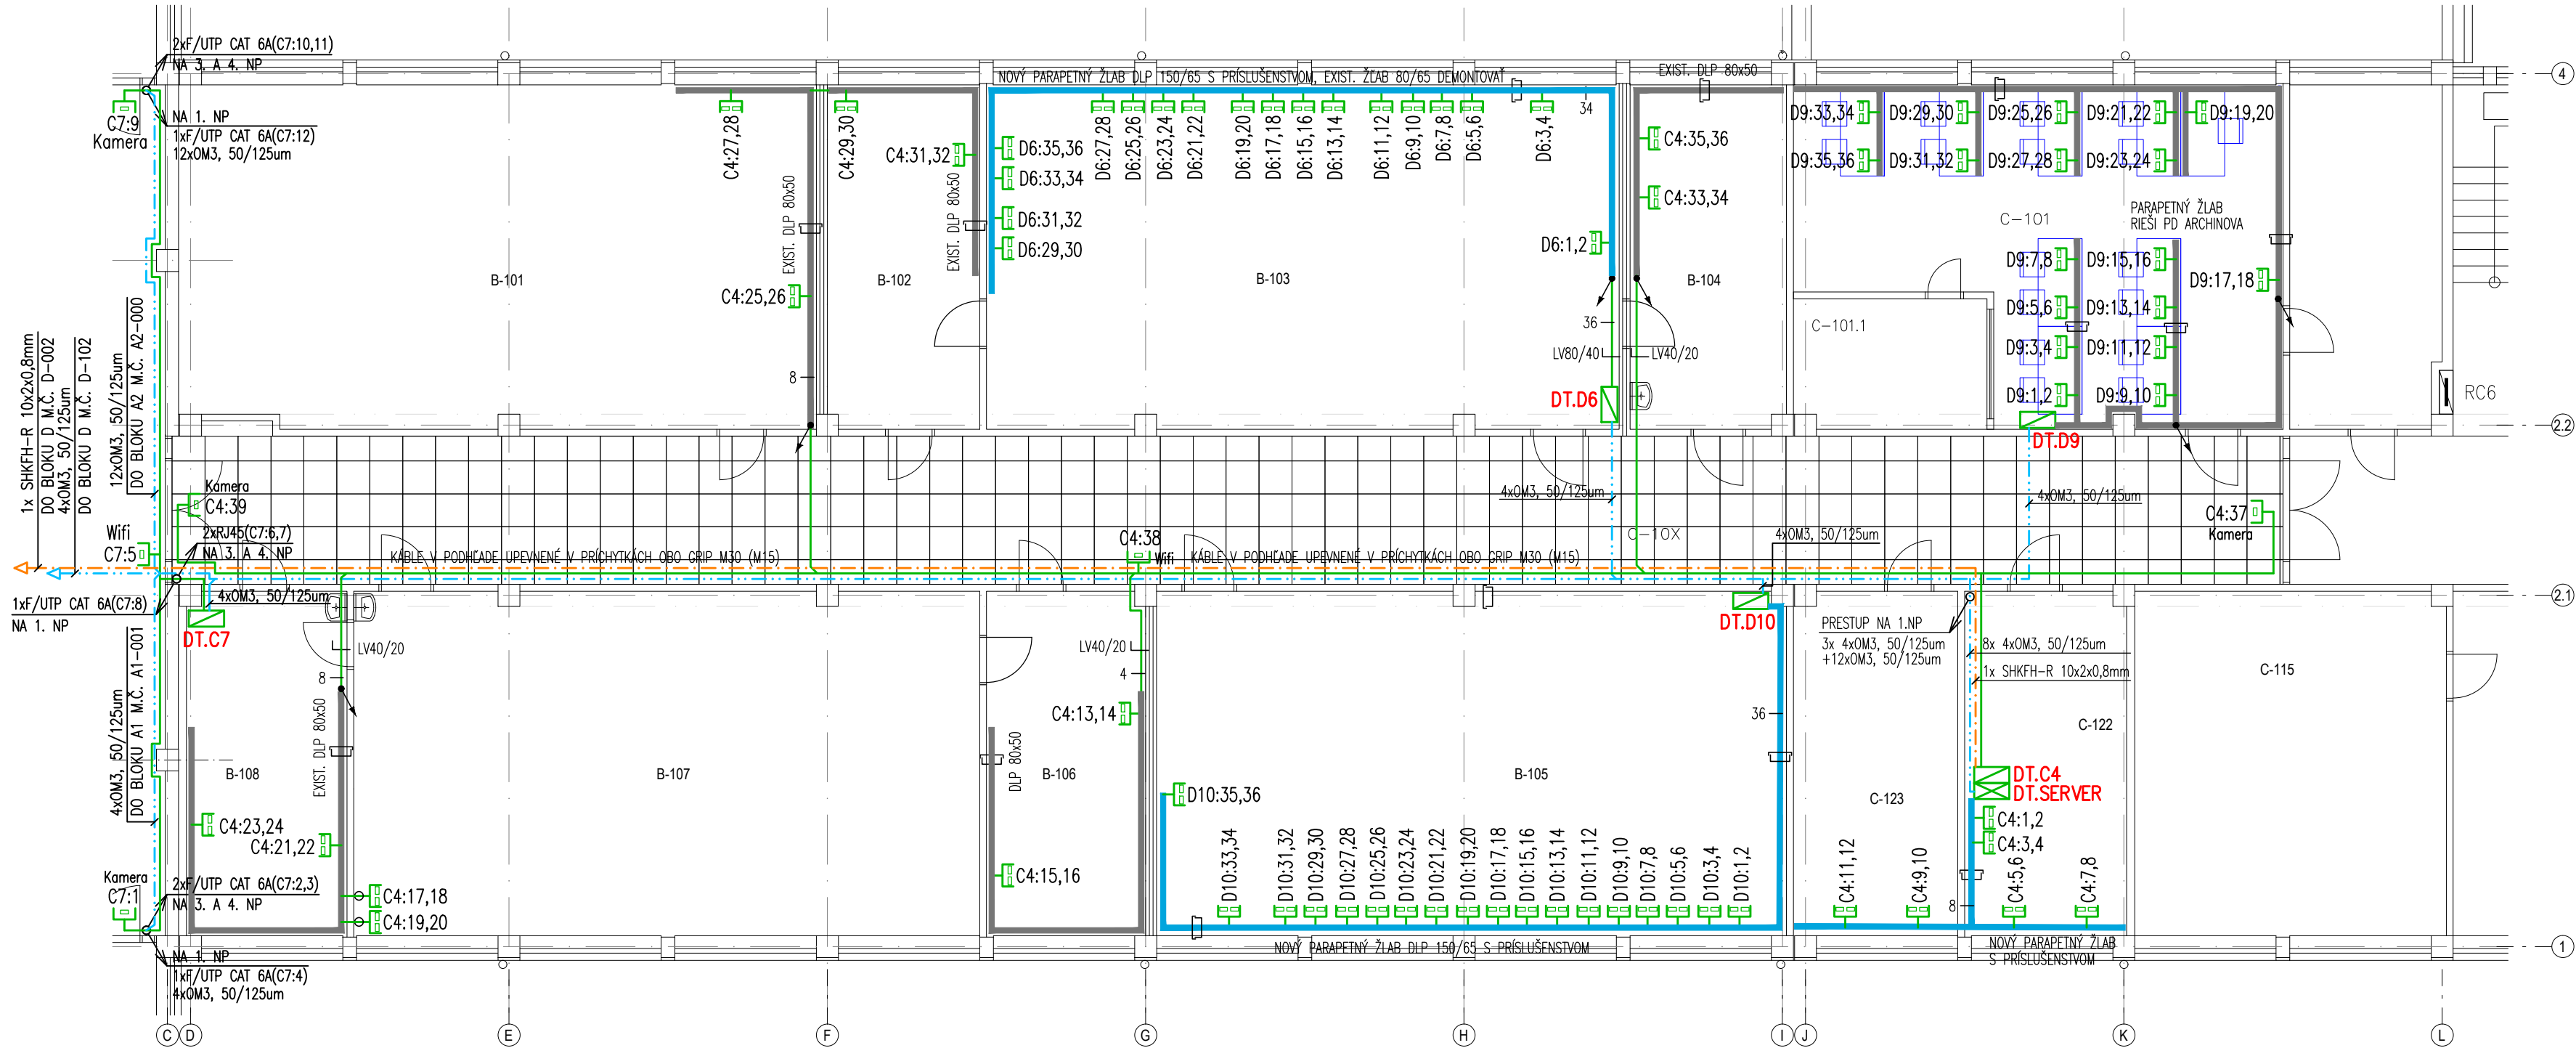

VONKAJŠIE VPLYVY: PODĽA PROTOKOLU O URČENÍ VONKAJŠÍCH VPLYVOV  
PRÍLOHU OBSAHUJE DOKUMENTÁCIA SILNOPRÚDU  
NAPĚŤOVÁ SÚSTAVA: 2 – 48V DC SELV, PELV  
OCHRANA PRED ZÁSAHOM ELEKTRICKÝM PRÚDOM:  
OCHRANNÉ OPATRENIA  
MALÉ NAPĚTIE SELV A PELV PODĽA STN 33 2000–4–41–ČL. 414

- LEGENDA ZNAČIEK
- DATA ROZVÁDZAČ STOJANOVÝ
  - DATA ROZVÁDZAČ NÁSTENNÝ
  - TELEFÓNNY ÚČASTNÍCKY ROZVÁDZAČ
  - DATA ZÁSUVKA 2x RJ45/S CAT 6A
  - DATA ZÁSUVKA 1x RJ45/S CAT 6A
  - DATA VEDENIE, MEDENÝ KÁBEL FTP 4x2x0,55 CAT6A
  - DATA VEDENIE, MEDENÝ KÁBEL FTP 4x2x0,55 CAT6A
  - DATA VEDENIE, OPTICKÝ KÁBEL 4x(12x)OM3, 50/125um, Dca – s2, d1, a1
  - PARAPETNÝ ŽĽAB NA STENE, PROJEKTOVANÝ
  - PARAPETNÝ ŽĽAB NA STENE, EXISTUJÚCI
  - PRESTUP KÁBLOV MEDZI PODLAŽIAM
  - STÚPANIE (KLESANIE) KÁBLOV VRÁMCI JEDNÉHO PODLAŽIA
  - KÁBLE ULOŽENÉ V PARAPETNOM ŽĽABE NA STENE
  - KÁBLE ULOŽENÉ V LIŠTE NA STENE

Zodpovedný projektant:	Vypracoval:	Kontroloval:		
Ing. Slavomír Huťka <i>Huťka</i>	Ing. Slavomír Huťka <i>Huťka</i>	Tomáš Kramár		
Kraj: Banskobystrický	Okres: Banská Bystrica	Obec: Banská Bystrica		
Investor : Banskobystrický samosprávny kraj, Námestie SNP č.23, 974 01 Banská Bystrica				
Názov stavby : Modernizácia a rekonštrukcie interiérových priestorov				
Miesto stavby : Jozefa Miloslava Hurbana 6, 974 01 Banská Bystrica				
<h1>Modernizácia a rekonštrukcie interiérových priestorov</h1>			formát :	4x A4
			dátum :	07/2021
			stupeň :	Projekt
			zákaz. číslo :	E21-07-05
			mierka :	výkres č. :
1.8 Štruktúrovaný káblový systém			1:100	2
Názov výkresu :				
Blok B, C – pôdorys 2.NP				