



# SITUÁCIA

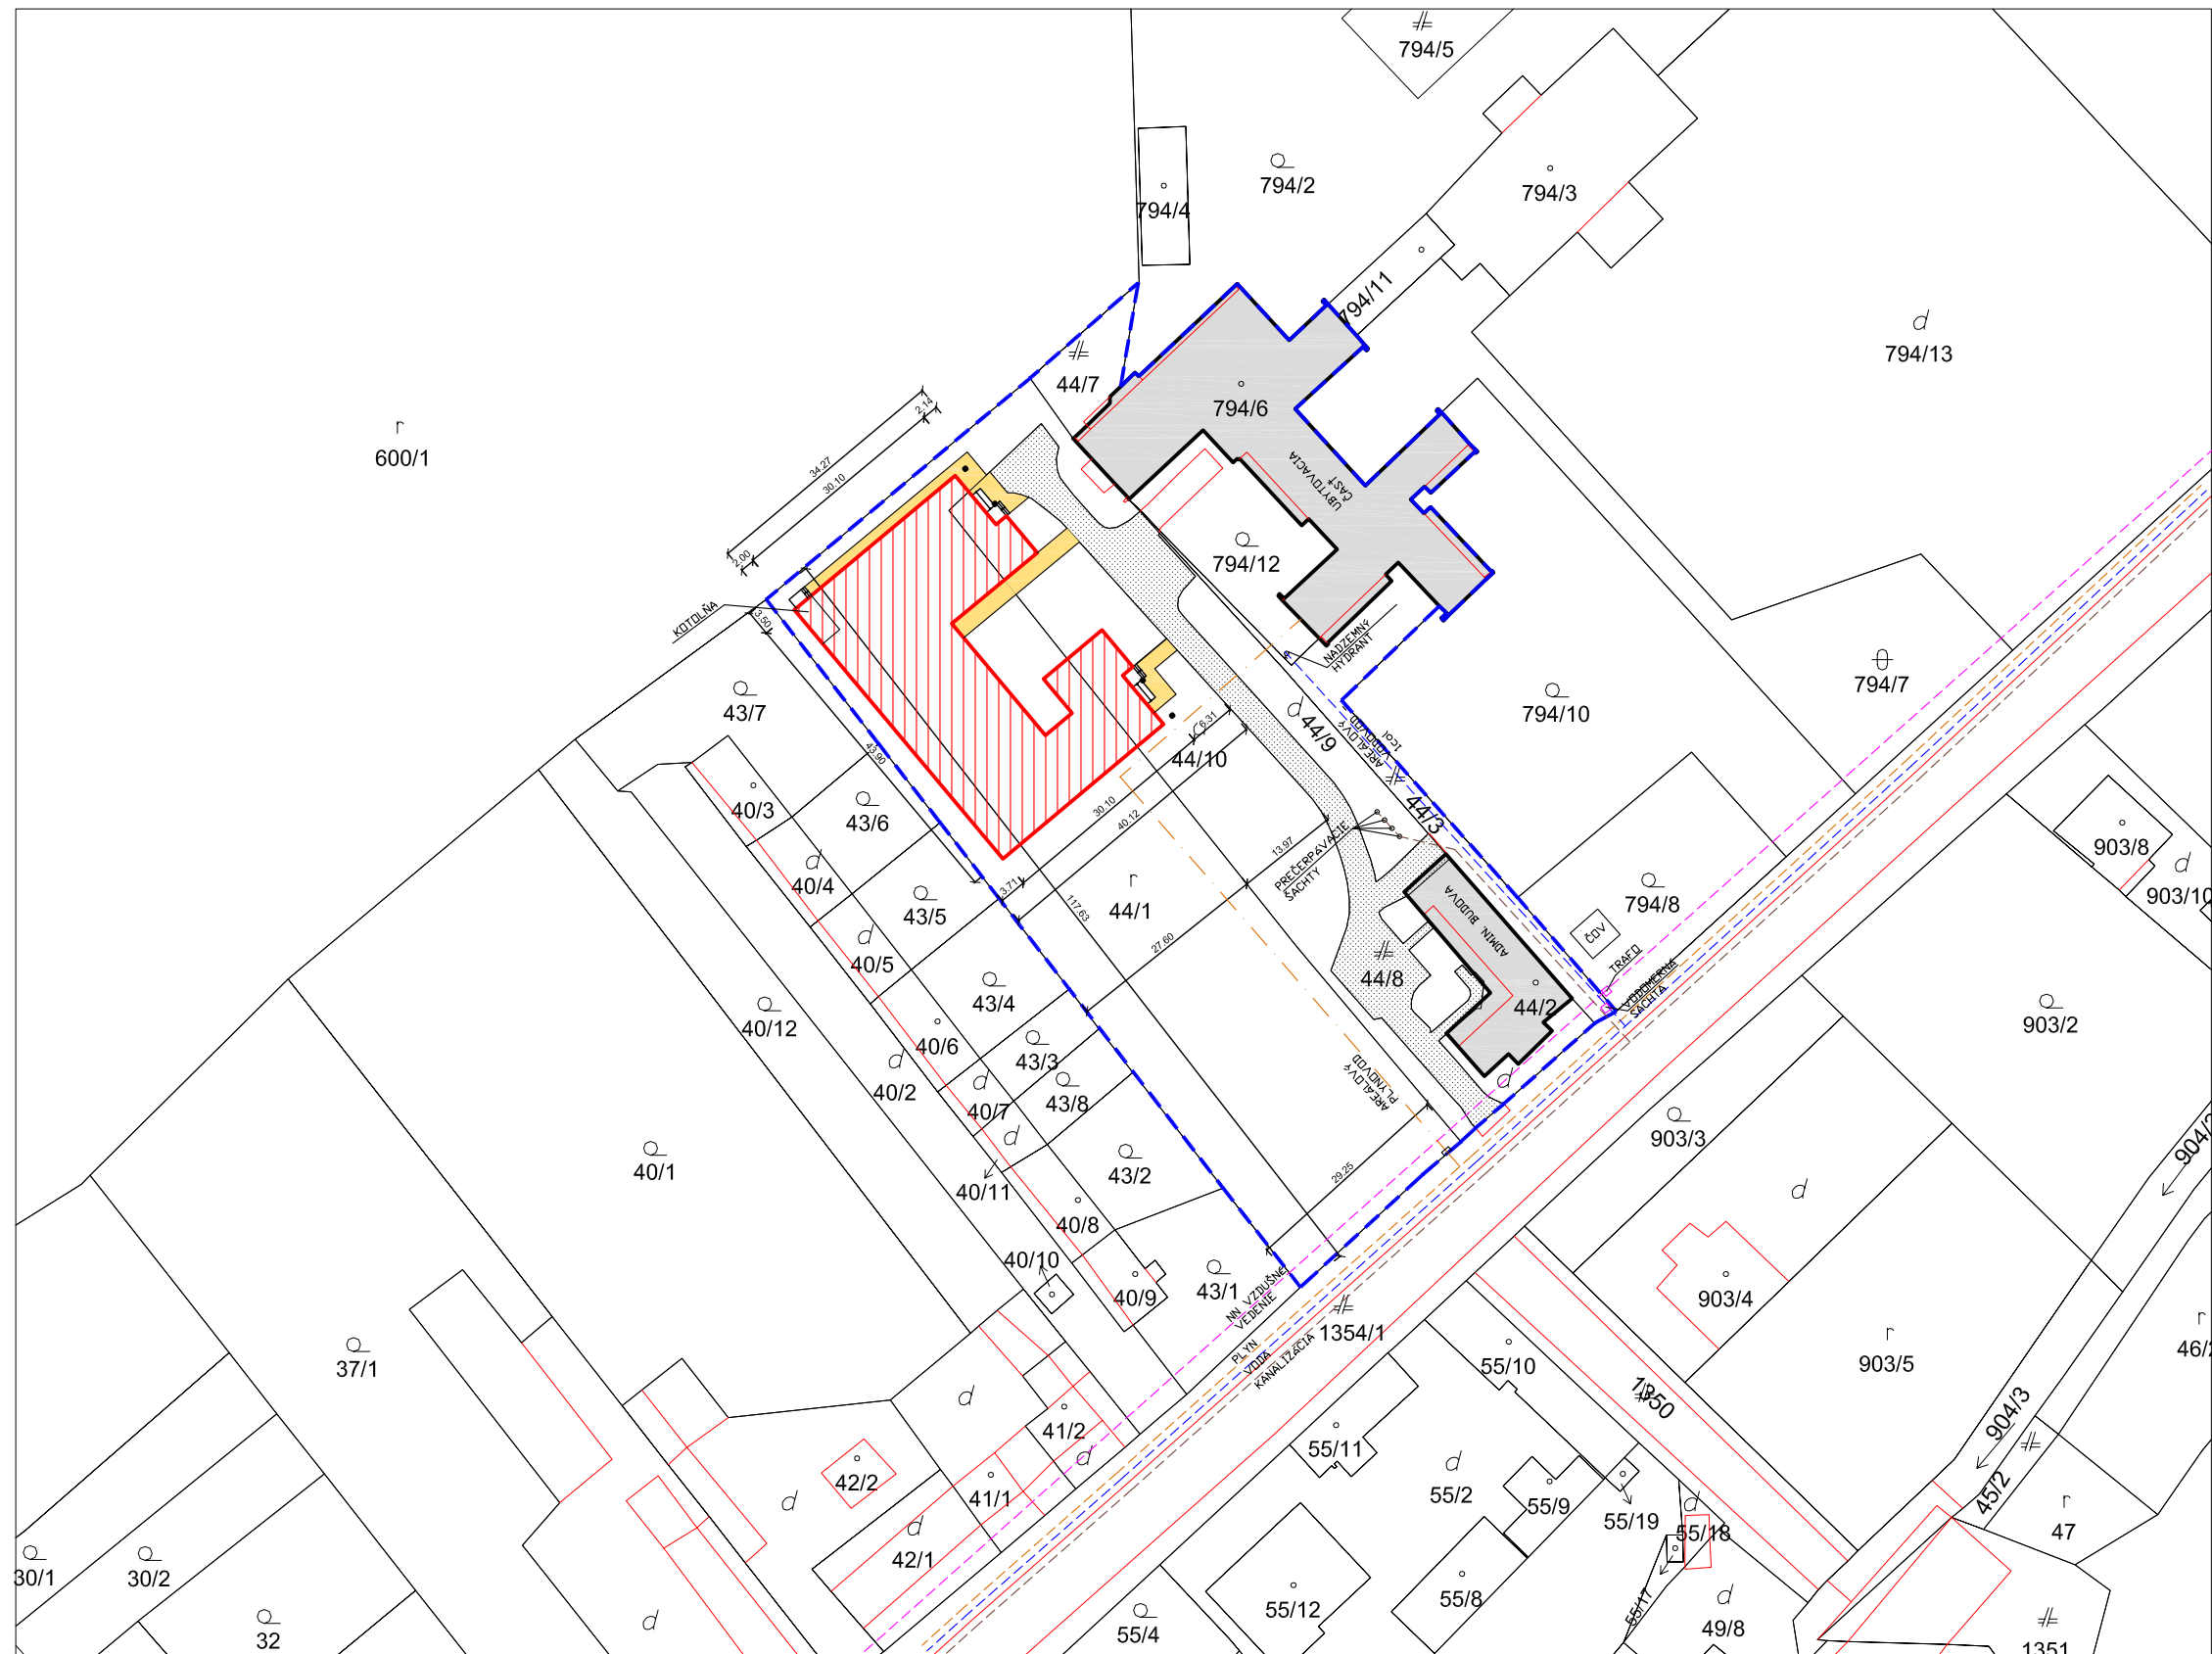

## LEGENDA:

- Hranica pozemku investora
- Stávajúce budovy
- Stávajúce spevnené plochy
- Navrhovaná novostavba ubytovacieho bloku  
Zastavaná plocha :1090 m<sup>2</sup>
- Nové chodníky zo zámkovej dlažby

MIERKA1 : 1 000

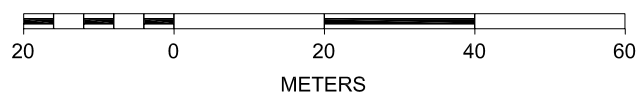

STAVBA : Novostavba ubytovacieho bloku - DD a DSS TERANY

B1.