

Dodatok č. 3
k Zmluve o dielo ÚEZ č. 295/2022 zo dňa 08.11.2022

Objednávateľ:	Mestská časť Bratislava–Nové Mesto
so sídlom:	Junácka 1, 832 91 Bratislava
v mene ktorého koná:	Mgr. Matúš Čupka, starosta
IČO:	00 603 317
DIČ:	2020887385
bankové spojenie:	Prima banka Slovensko, a.s.
číslo účtu:	IBAN SK08 5600 0000 0018 0034 7007

(ďalej len „*objednávateľ*“)

Zhotoviteľ:	DAG SLOVAKIA, a. s.
so sídlom:	Volgogradská 9, 080 01 Prešov
v mene ktorého koná:	Ing. Tomáš Saloky, predseda predstavenstva
vo veciach zmluvných:	Ing. Tomáš Saloky, predseda predstavenstva
vo veciach technických:	Ing. Róbert Mitterpach, Ing. Viliam Ruščanský
IČO:	44 886 021
DIČ:	2022857749
IČDPH:	SK 2022857749
zapísaný v:	Obchodný register Okresného súdu Prešov oddiel: Sa, vložka číslo: 10421/P
bankové spojenie:	VÚB, a.s.
číslo účtu:	SK45 0200 0000 0028 6331 2455

(ďalej len „*zhotoviteľ*“)

(objednávateľ a zhotoviteľ ďalej spolu aj len „*zmluvné strany*“ a každý samostatne aj len „*zmluvná strana*“)

Preambula

1. Zmluvné strany uzatvorili dňa 08.11.2022 Zmluvu o dielo ÚEZ č. 295/2022 v znení dodatku č. 1 zo dňa 05.04.2023 a dodatku č. 2 zo dňa 12.07.2023 (ďalej v texte ako „*zmluva*“), predmetom ktorej je záväzok zhotoviteľa vykonať pre objednávateľa dielo s názvom „Základná škola Odborárska — rozšírenie kapacít tried“ a tomu korelujúci záväzok objednávateľa za riadne a včas vykonané dielo zaplatiť zhotoviteľovi dohodnutú cenu za dielo.
2. Na základe súhlasného prejavu vôle oboch zmluvných strán sa dohodli zmluvné strany na uzatvorení tohto dodatku č. 3 k zmluve v súlade s ust. § 18 ods. 1 písm. b), c) a e) zákona č. 343/2015 Z. z. o verejnom obstarávaní a o zmene a doplnení niektorých zákonov v znení neskorších predpisov z dôvodov doplnujúcich prác a zmien predmetu plnenia zmluvy (ďalej ako „**doplňujúce práce**“). Doplnujúce práce sú bližšie špecifikované v bode 3 písm. a) až d) preambuly tohto dodatku č. 3 a v Prílohe č. 1 tohto dodatku č. 3.
3. Počas realizácie diela došlo k zisteniu, že:
 - a) Je nutné vyrobiť a použiť atypické kotvy na predsadenú montáž.

- b) Je nutné riešiť napojenie vetracích klapiek (okien) z hľadiska statického uchytenia a z hľadiska tepelno-technických vlastností.
 - c) Je nutné navrhnúť a vyrobiť rozširovacie profily v miestach napojenia na SDK priečky.
 - d) Je nutné doplnenie množstva kabeláže v časti elektroinštalácie.
4. Z dôvodov uvedených v tejto preambule je nevyhnutné zrealizovať doplňujúce práce, ktoré neboli zahrnuté v pôvodnom rozpočte v zmysle zmluvy, a to v rozsahu uvedenom v **Prílohe č. 1** tohto dodatku č. 3, pričom realizovanie doplňujúcich prác iným dodávateľom ako je zhotoviteľ je neúčelné, ekonomicky neefektívne a objednávateľovi by to spôsobilo duplicitu nákladov. Zmluvné strany súhlasne vyhlasujú, že uvedené zmeny nebolo možné pri vyložení náležitej starostlivosti predvídať a zároveň tieto zmeny nemenia charakter zmluvy ako takej.
5. Hodnota vykonaných doplňujúcich prác a ich odôvodnenie je uvedené v zmenových listoch, ktoré tvoria Prílohu č. 1 tohto dodatku č. 3; okamihom účinnosti tohto dodatku č. 3 sa všetky zmenové listy podľa Prílohy č. 1 tohto dodatku č. 3 stávajú neoddeliteľnou súčasťou zmluvy ako časť Cenovej ponuky zhotoviteľa – rozpočtu, uvedeného v Prílohe č. 1 zmluvy.
6. Zmluvné strany vyhlasujú, že cena všetkých doplňujúcich prác podľa tohto dodatku č. 3 bola riadne ocenená v súlade s postupom podľa čl. V bod 6 zmluvy.
7. Vzhľadom na vyššie uvedené skutočnosti sa zmluvné strany v súlade s čl. XVIII bod 3 zmluvy v spojení s čl. V bod 6 zmluvy dohodli na zmene zmluvy vo forme dodatku č. 3 v časti ceny diela v nadväznosti na doplňujúce práce a v časti termín plnenia z dôvodu vplyvu doplňujúcich prác na lehotu vykonania diela.

Čl. I

Predmet dodatku

1. Zmluvné strany sa dohodli, že znenie čl. V – Cena za dielo bod 1 zmluvy v znení:

*„Za zhotovenie diela, ktoré je predmetom tejto Zmluvy, zaplatí objednávateľ zhotoviteľovi pevne dojednanú cenu za dielo vo výške **2 161 114,22 EUR** bez DPH (slovom dva milióny stošesťdesiatjedentisícstoštrnásť EUR a dvadsaťdva centov), t.j. **2 593 337,06 EUR** vrátane príslušnej DPH (slovom dva milióny päťstodevät’desiattritisícristotridsaťsedem EUR a šesť centov) (ďalej ako „**cena diela**“ alebo „**cena za dielo**“).“*

sa ruší a nahrádza sa nasledovným znením:

*„Za zhotovenie diela, ktoré je predmetom tejto Zmluvy, zaplatí objednávateľ zhotoviteľovi pevne dojednanú cenu za dielo vo výške **2 180 184,46 EUR** bez DPH (slovom dva milióny stoosemdesiat tisíc stoosemdesiat štyri eur a štyridsať šesť centov), t.j. **2 616 221,35 EUR** vrátane príslušnej DPH (slovom dva milióny šesťsto šesťnásťtisíc dvesto dvadsať jeden eur a tridsať päť centov) (ďalej ako „**cena diela**“ alebo „**cena za dielo**“).“*

2. Zmluvné strany sa dohodli, že znenie čl. III. – Termín plnenia bod 1 časť 1.3 zmluvy v znení:

*„1.3. Termín ukončenia prác: **do 11 mesiacov od prevzatia staveniska**“*

sa ruší a nahrádza sa nasledovným znením:

„**1.3. Termín ukončenia prác: do 20.11.2023**“

3. Zmluvné strany sa dohodli, že Príloha č. 1 zmluvy („Cenová ponuka zhotoviteľa – rozpočet“) sa dopĺňa o Prílohou č. 1 tohto dodatku č. 3.
4. Zmluvné strany sa dohodli, že Príloha č. 2 zmluvy („Harmonogram prác“) sa nahrádza novým znením, ktoré tvorí Prílohu č. 2 tohto dodatku č. 3.

Čl. II

Osobitné a záverečné ustanovenia

1. Nakoľko bol zhotoviteľ povinný zložiť finančnú zábezpeku vo výške 5 % z celkovej ceny za dielo vrátane DPH v zmysle článku XIII. ods. 10 zmluvy, je vzhľadom na skutočnosť, že prišlo k navýšeniu ceny za zhotovenie diela (t. j. o cenu za doplňujúce práce) týmto dodatkom č. 3 nevyhnutné, aby zhotoviteľ navýšil finančnú zábezpeku tak, aby jej výška predstavovala 5 % z celkovej ceny diela podľa čl. V ods. 1 zmluvy v znení dodatku č. 3.
2. Zhotoviteľ sa zaväzuje finančnú zábezpeku, bezodkladne doplniť spôsobom uvedeným v zmluve v článku XIII. ods. 11 zmluvy, a to najneskôr do 10 pracovných dní odo dňa účinnosti tohto dodatku č. 3, a to doplnením predloženej bankovej záruky (za doplnenie bankovej záruky sa považuje deň vystavenia dodatku k bankovej záruke), pričom sankcie v prípade nedoplnenia finančnej zábezpeky sú rovnaké ako sú určené v zmluve. V prípade, ak zhotoviteľ riadne a včas nesplní povinnosť uvedenú v tomto ustanovení, považuje sa to za podstatné porušenie zmluvy.
3. Tento dodatok č. 3 nadobúda platnosť dňom jeho podpisu zmluvnými stranami a účinnosť dňom nasledujúcim po dni jeho zverejnenia v Centrálnom registri zmlúv v súlade s ustanovením § 47a ods. 1 zákona č. 40/1964 Zb. Občiansky zákonník a § 5a zákona č. 211/2000 Z. z. o slobodnom prístupe k informáciám a o zmene a doplnení niektorých zákonov (zákon o slobode informácií) v znení neskorších predpisov.
4. Ustanovenia zmluvy výslovne neupravené týmto dodatkom č. 3 ostávajú nezmenené. Tento dodatok č. 3 tvorí neoddeliteľnú súčasť zmluvy.
5. Neoddeliteľnou súčasťou dodatku č. 3 sú nasledovné prílohy:
 - Príloha č. 1 – Zmenové listy
 - Príloha č. 2 – Harmonogram prác
6. Dodatok č. 3 je vyhotovený v piatich (5) rovnopisoch, pričom objednávateľ si ponechá štyri (4) rovnopisy a zhotoviteľ si ponechá jeden (1) rovnopis.

7. Zmluvné strany vyhlasujú, že si dodatok č. 3 riadne prečítali, jeho obsahu porozumeli, uzatvorili ho dobrovoľne, ich prejavy vôle sú slobodné, určité, vážne a zrozumiteľné a nebol uzavretý v tiesni, pod nátlakom a ani za nápadne nevýhodných podmienok. Na znak súhlasu s jeho obsahom ho vlastnoručne podpísali.

V Bratislave, dňa 18. 10. 2023

Za objednávateľa:



.....
Mestská časť Bratislava - Nové Mesto
Mgr. Matúš Čupka
starosta

V Prešove, dňa 18. 10. 2023

Za zhotoviteľa:

DAG SLOVAKIA, a.s.
Volgogradská 9, 082 01 Prešov
IČO: 44 886 014 / ODPIS: 2022 27749 [6]

.....
DAG SLOVAKIA, a. s.
Ing. Tomáš Saloky
predseda predstavenstva

PRÍKAZ K ZMENE č. 09
(K PREVEDENIU ZHOTOVITEĽOM)

Týmto príkazom Objednávateľ nariaďuje Zhotoviteľovi vykonanie zmeny alebo prác na Projekte a záväzne si uvedenú zmenu alebo práce u Zhotoviteľa objednáva za ponúknutú cenu a za dole stanovených podmienok a Zhotoviteľ sa zaväzuje zmenu alebo práce vykonať za ponúknutú cenu a za dole stanovených podmienok. Objednávateľ preberá všetku zodpovednosť za zmenu Projektu a dôsledky z tohto príkazu vyplývajúce.

Objednávateľ:	IČO: 00603317	DIČ: 2020887385
Názov, Sídlo, štatutár	Mestská časť Bratislava-Nové Mesto, Junácka č. 1, 832 91 Bratislava zast. Mgr. Matúš Čupka, starosta	
Zhotoviteľ:	IČO: 44886021	IČ DPH: SK2022857749
Názov, Sídlo, štatutár	DAG SLOVAKIA, a.s., Volgogradská 9, 08001 Prešov zast: Ing. Tomáš Saloky-predseda predstavenstva	
Projekt:	ZS Odborárska – rozšírenie kapacít tried	
Dátum:	Príkaz k zmene č: 09	Na základe oznámenia č.
Predmet zmeny:	ZL09 - Kotevné prvky a rozširovacie profily presklennej fasády	
Požadovaný termín dokončenia zmeny:	-----	
Zmena zapríčinená:	<input checked="" type="checkbox"/> Projektom <input type="checkbox"/> Realizáciou <input type="checkbox"/> Zmenou Objednávateľa	
Podrobný popis zmeny:	Z dôvodu nesúladu medzi pôdorysom 1NP a výkresom základov sa museli vyrobiť a použiť atypické kotvy na predradenú montáž detail V-03. Detail H-01, H-05 rieši napojenie vetracích klapiek (okien) z hľadiska statického uchytenia a z hľadiska tepelno-technických vlastností (V-01, H-01 a H-08). Ďalej bolo nutné navrhnuť a vyrobiť rozširovacie profily v miestach napojenia na SDK priečky.	
Dohodnutá cena zmeny:	7 145,04 €	
Dohodnuté podmienky zmeny (Termíny, splatnosti, iné ..):		
Prílohy: Rozpočet, Detaily		
Dopady na termíny výstavby a iné:	Áno Predĺženie doby výstavby o 10 pracovných dní	
Súhlas zástupcu Objednávateľa:	Odtlačok pečiatky Miestny úrad Bratislava Junácka 1, 832 91 Bratislava -2-	Meno, Podpis Dátum 20. 4. 2023
Súhlas zástupcu Zhotoviteľa:		
Súhlas Stavebný dozor:		
Súhlas Projektant:		
Distribúcia originálov:	X X X X	
Počet originálov: 4	Objednávateľ	Zhotoviteľ Technický dozor Projektant

REKAPITULÁCIA STAVBY

Kód: ZL09 - Kotevné prvky a rozširovacie profily presklennej fasády
Stavba: Dostavba rozšírenia kapacity tried ZŠ Odborárska č. 2

JKSO:
Miesto: Bratislava

KS:
Dátum:

Objednávateľ:
Mestská časť Bratislava-Nové Mesto, Junácka č.1, 832 91 Bratislava

IČO: 00603317
IČ DPH:

Zhotoviteľ:
DAG SLOVAKIA, a. s., Volgogradská 9, 08001 Prešov

IČO: 44886021
IČ DPH:

Projektant:

IČO:
IČ DPH:

Spracovateľ:
Ing. Karol Urbán, PhD.

IČO:
IČ DPH:

Poznámka:

Cena bez DPH			7 145,04
DPH základná	Sadzba dane	Základ dane	Výška dane
znižená	20,00%	0,00	0,00
		7 145,04	1 429,01
Cena s DPH			8 574,05
v EUR			

Projektant

Spracovateľ

Dátum a podpis:

Pečiatka

Dátum a podpis:

Pečiatka

Objednávateľ

Zhotoviteľ

Dátum a podpis:

Pečiatka

Dátum a podpis:

Pečiatka



REKAPITULÁCIA OBJEKTOV STAVBY

Kód: ZL09 - Kotevné prvky a rozširovacie profily presklennej fasády

Stavba: Dostavba rozšírenia kapacity tried ZŠ Odborárska č. 2

Miesto: Bratislava

Dátum:

Objednávateľ: Mestská časť Bratislava-Nové Mesto, Junácka č.1, 832 91 Br Projektant:

Zhotoviteľ: DAG SLOVAKIA, a. s., Volgogradská 9, 08001 Prešov

Spracovateľ:



Ing. Karol Urbán, PhD.

Kód	Popis	Cena bez DPH [EUR]	Cena s DPH [EUR]
Náklady z rozpočtov		7 145,04	8 574,05
01	ZL - Dostavba rozšírenia kapacity tried ZS	7 145,04	8 574,05
	Odborárska č. 2		
ZL09	Kotevné prvky a rozširovacie profily presklennej fasády	7 145,04	8 574,05




BYTOVÉ DOMY

P1 VÝKRES POH-P1

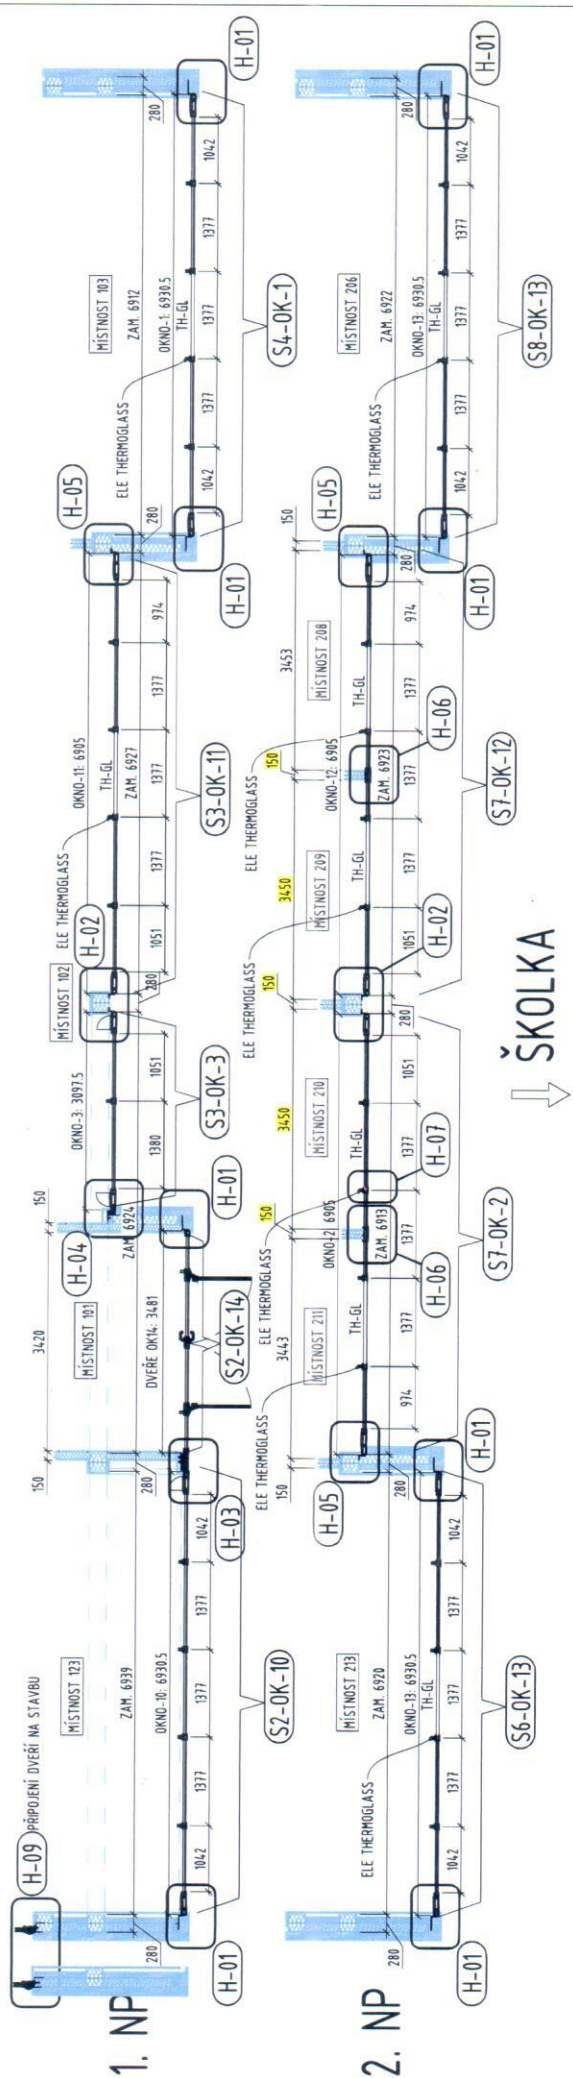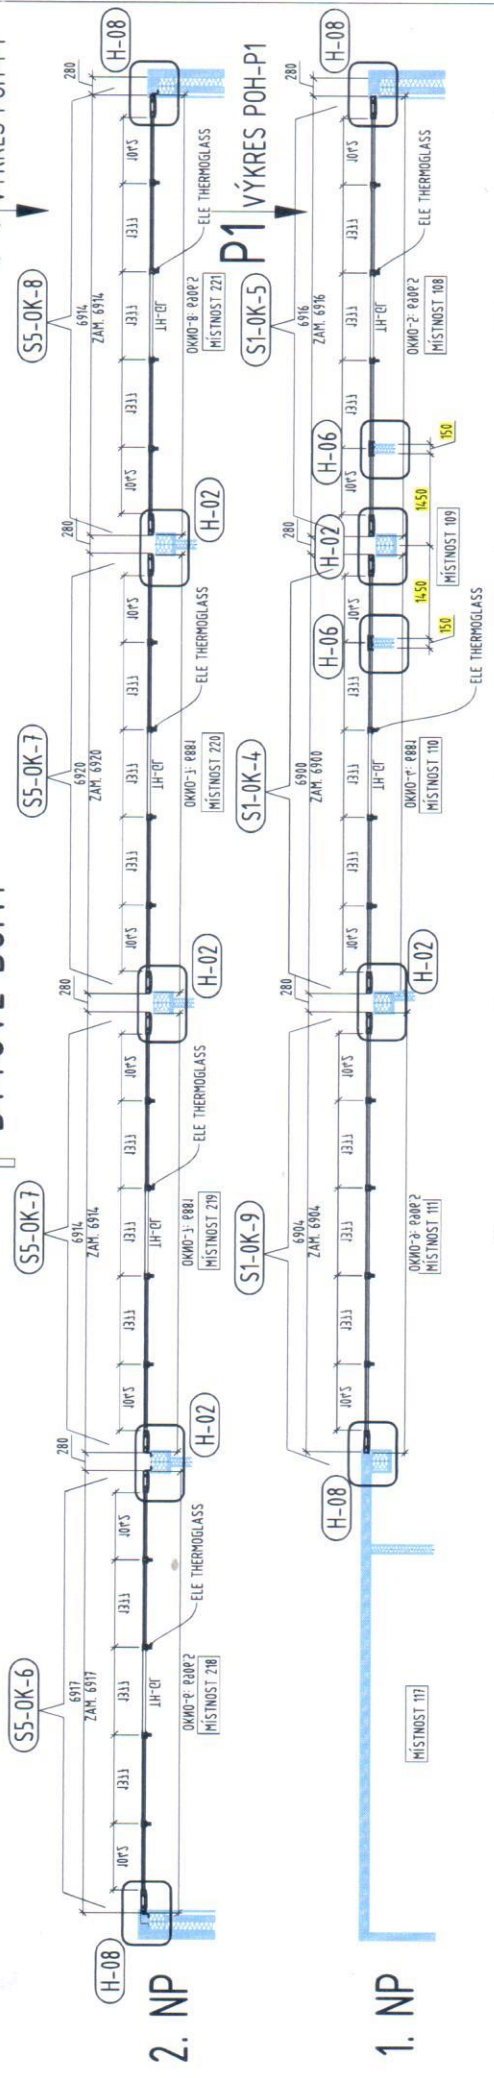

ČÍSLO ZAKÁZKY:	23PO-091	HÍSTO MONTÁŽE:	BRATISLAVA ŽS ODBORÁRSKA 13349/12	VYPRACOVAL:	BARBORA PULEC	RACCOON s.r.o.
NÁZEV VÝROBKU:	OTVOROVÉ VÝPLNĚ VNĚJŠÍHO PLÁŠTĚ	KONTROLOVAL:	ONDŘEJ BALAS	KONTROLOVAL:	ONDŘEJ BALAS	PAPÍR: 2x A3 B3
OBSAH VÝKRESU:	PUD-PS PŮDORYS PROSKLENÝCH STĚN - OKEN	OBCHODNÍK:	JAN URBAN	OBCHODNÍK:	JAN URBAN	WWW.RACCOON.COM
		PROJITÁNÍ:	ISO E	PROJITÁNÍ:	ISO E	
		FORMÁT:	A3	FORMÁT:	A3	
		MĚŘITKO:	1:80	MĚŘITKO:	1:80	
		ČÍSLO VÝKRESU:	23PO-091-PUD-PS	ČÍSLO VÝKRESU:	23PO-091-PUD-PS	
		POČET KS:	1	POČET KS:	1	
		REVIZE:	00	REVIZE:	00	
		DATA:	27.07.2023	DATA:	27.07.2023	

ČERNĚ KRESLENA DODÁVKA RACCOON

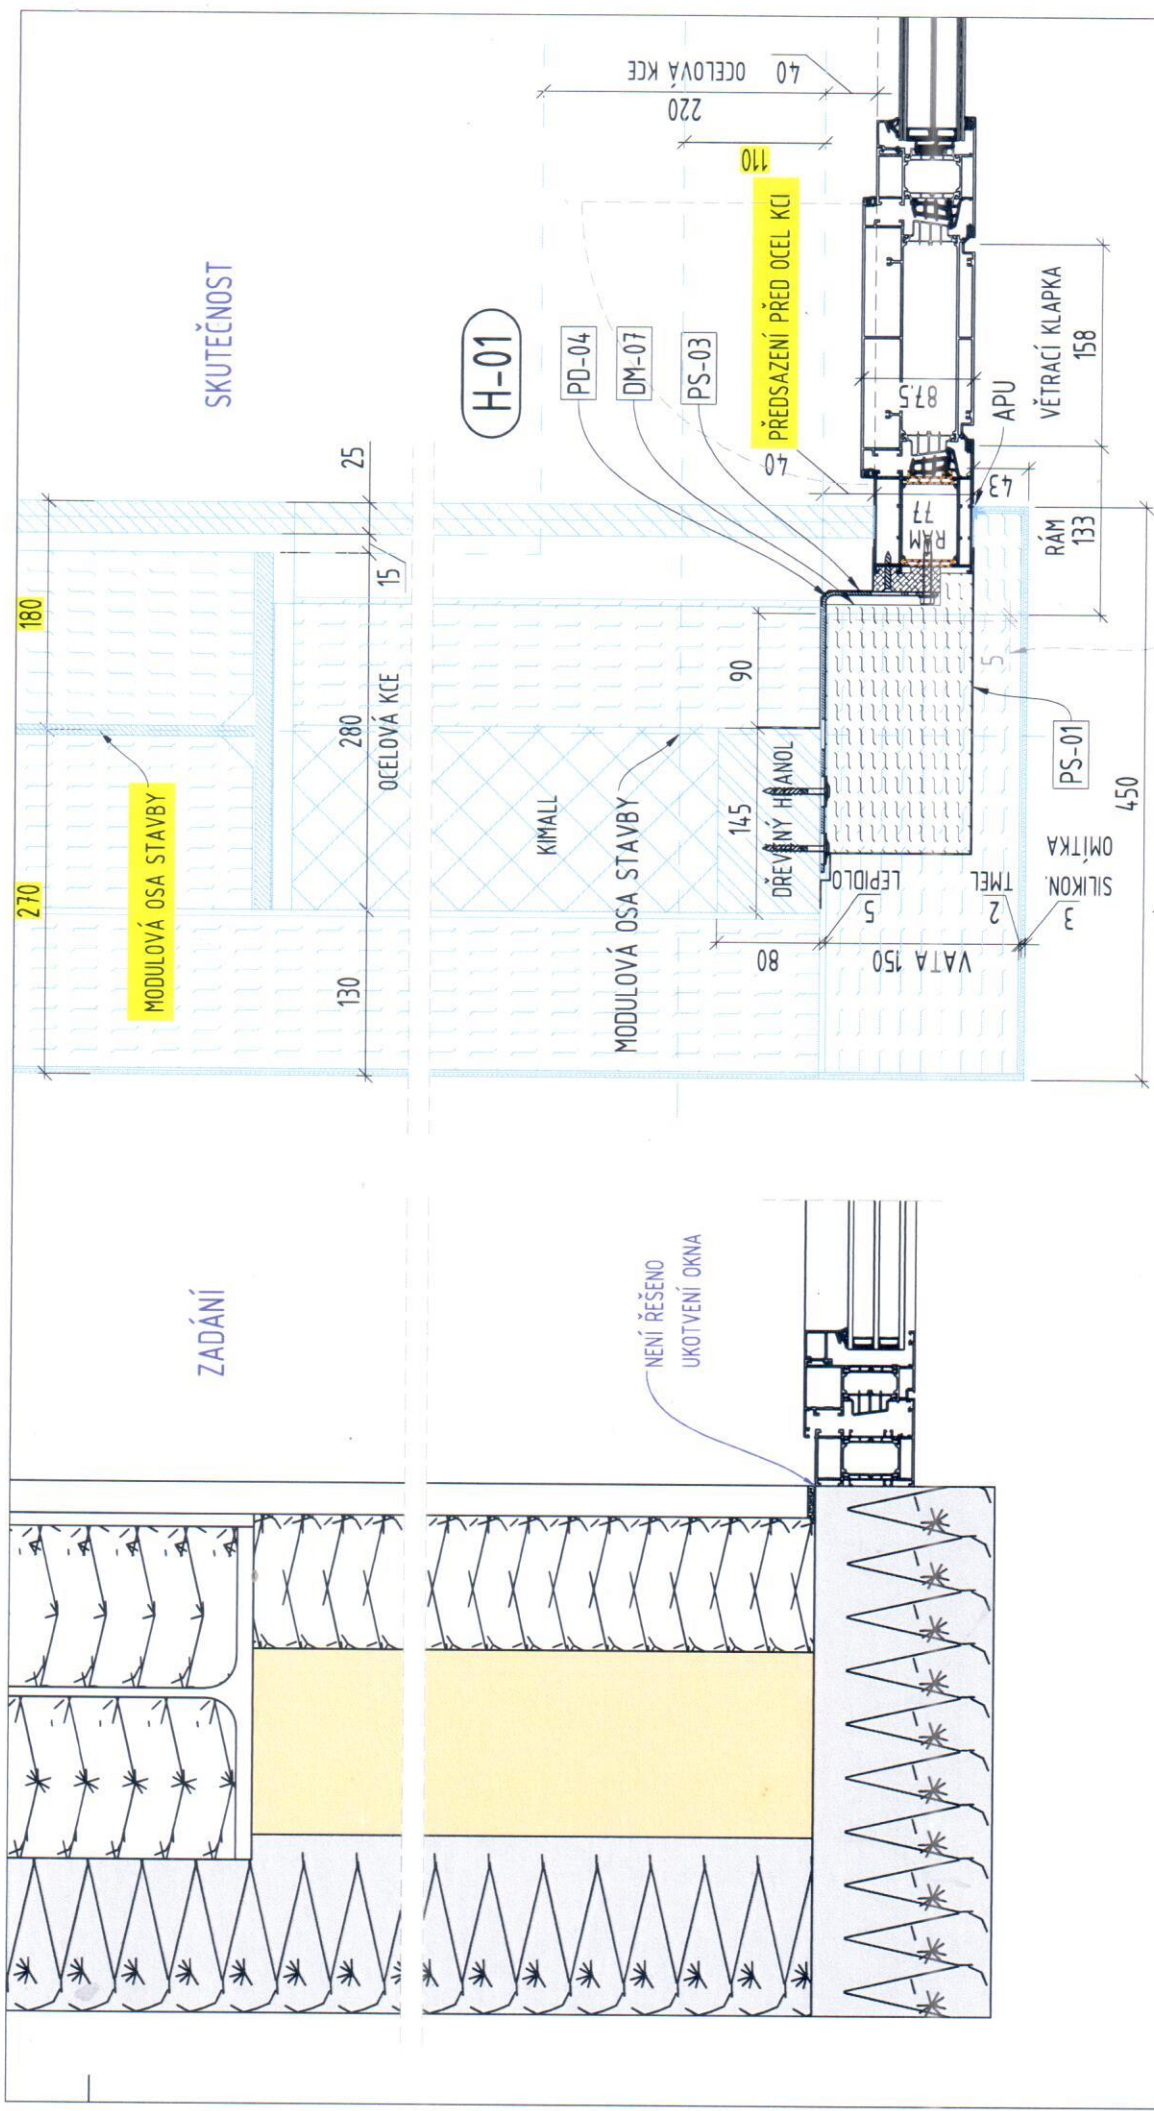

TEPELNĚ DILATAČNÍ POHYB OKNA.

DĚLKA OKNA 7m, BARVA RAL 7016 (TĚMĚŘ ČERNÁ).

ČÍSLO ZAKÁZKY	MÍSTO MONTÁŽE	VYPRACOVAL: RADOŠÍR PÚREČ	RACCOON s.r.o.
23P0000091	ZŠ ODBORÁRSKA, BRATISLAVA	KONTROLOVAL: ODRIEZ BALAS	Partička, 26. Apr. 81 Bratislava
NÁZEV VÝROBKU:	OTVOROVÉ VÝPLNĚ VNĚJŠÍHO PLÁŠTĚ	ORIGINÁLNIK: JAN URBAN	Tel: +421 576 449 370
OBSAH VÝKRESU:	H-01	PROJITÁNÍ: ISO-E	www.raccoon.sk
		FORMÁT: A3	DAŤUM:
		MĚRITKO: 1:20	27.07.2023
		ČÍSLO VÝKRESU:	PŮET KS
			0
			REVIZE
			00

ČERNĚ KRESLENA DODÁVKA RACCOON
H-01 POROVNÁNÍ ZADÁNÍ A SKUTEČNOSTI
23P0-091-CENA-H-01

ZADÁNÍ

SKUTEČNOST

H-02

MODULOVÁ OSA STAVBY


280
OCELOVÁ KCE

360

L 16x8 UMOŽŇUJE TEPELNĚ
ATAČNÍ POHYB OKNA, POD
ROUBŮ POUŽÍT PODLOŽKY
I Z MATERIÁLU POLYAMID.


NEJÍ ŘEŠENO
UKOTVENÍ OKNA

NEJÍ ŘEŠENO
UKOTVENÍ OKNA

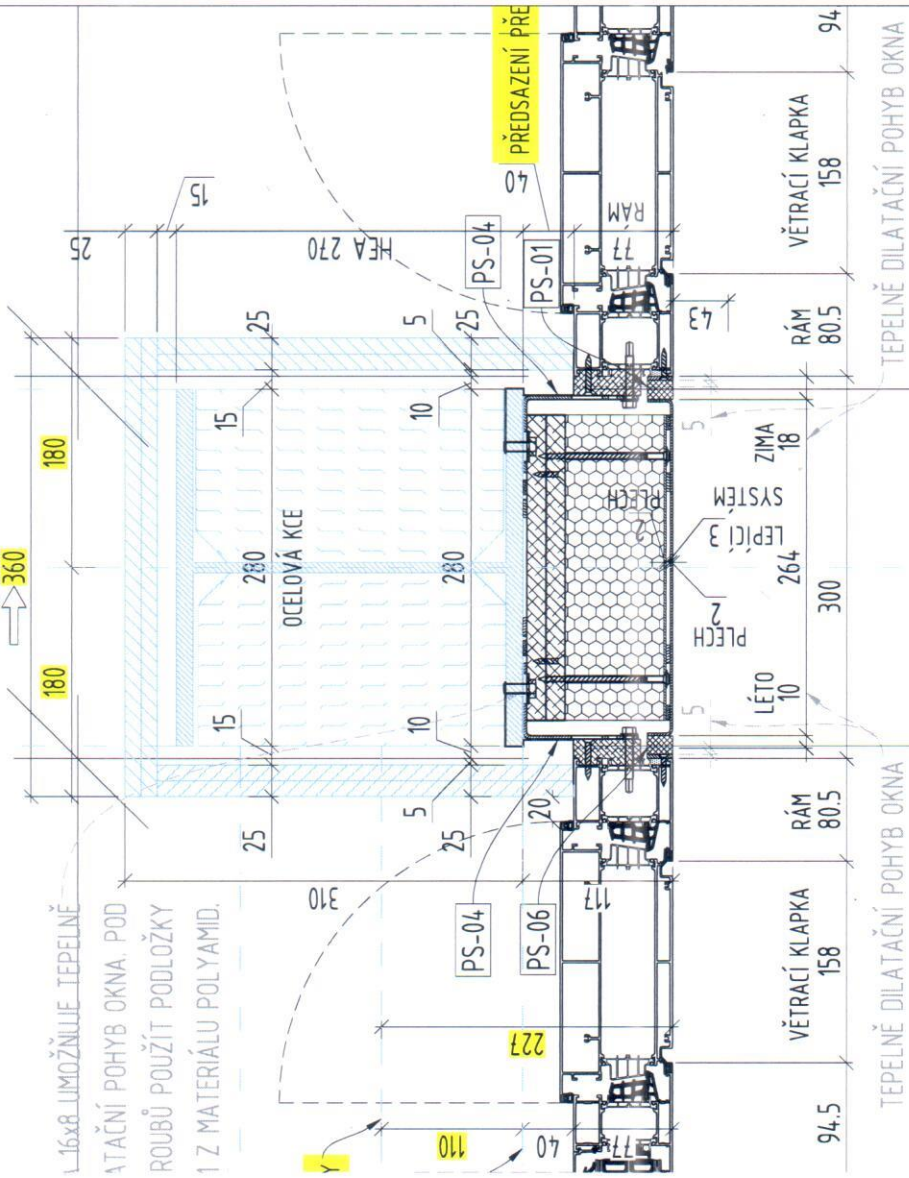

ČÍSLO ZAKÁZKY:	MÍSTO MONTÁŽE:	VYPRACOVAL: RADOŠÍR PUJEC	RACCOON s.r.o.
23PO000091	ZŠ ODBORÁRSKA, BRATISLAVA	KONTROLOVAL: ODRÉZ BALAS	PAPEŽ 28, 818 21 Bratislava
NAZEV VÝROBKU:	OTVOROVÉ VÝPLNĚ VNĚJŠÍHO PLÁŠTĚ	ORIGINÁLNIK: JAN URBAN	Tel. +421 58 449 371
H-02	POROVNÁNÍ ZADÁNÍ A SKUTEČNOSTI	PROJITÁNÍ: ISO-E	www.raccoon.com
		FORMÁT: A3	DAŤUM: 27.07.2023
		MÉRITKO: 1:20	PRŮČET KS: 0
		ČÍSLO VÝKRESU:	REVIZE: 00
			23PO-091-CENA-H-02

ČERNĚ KRESLENA DODÁVKA RACCOON

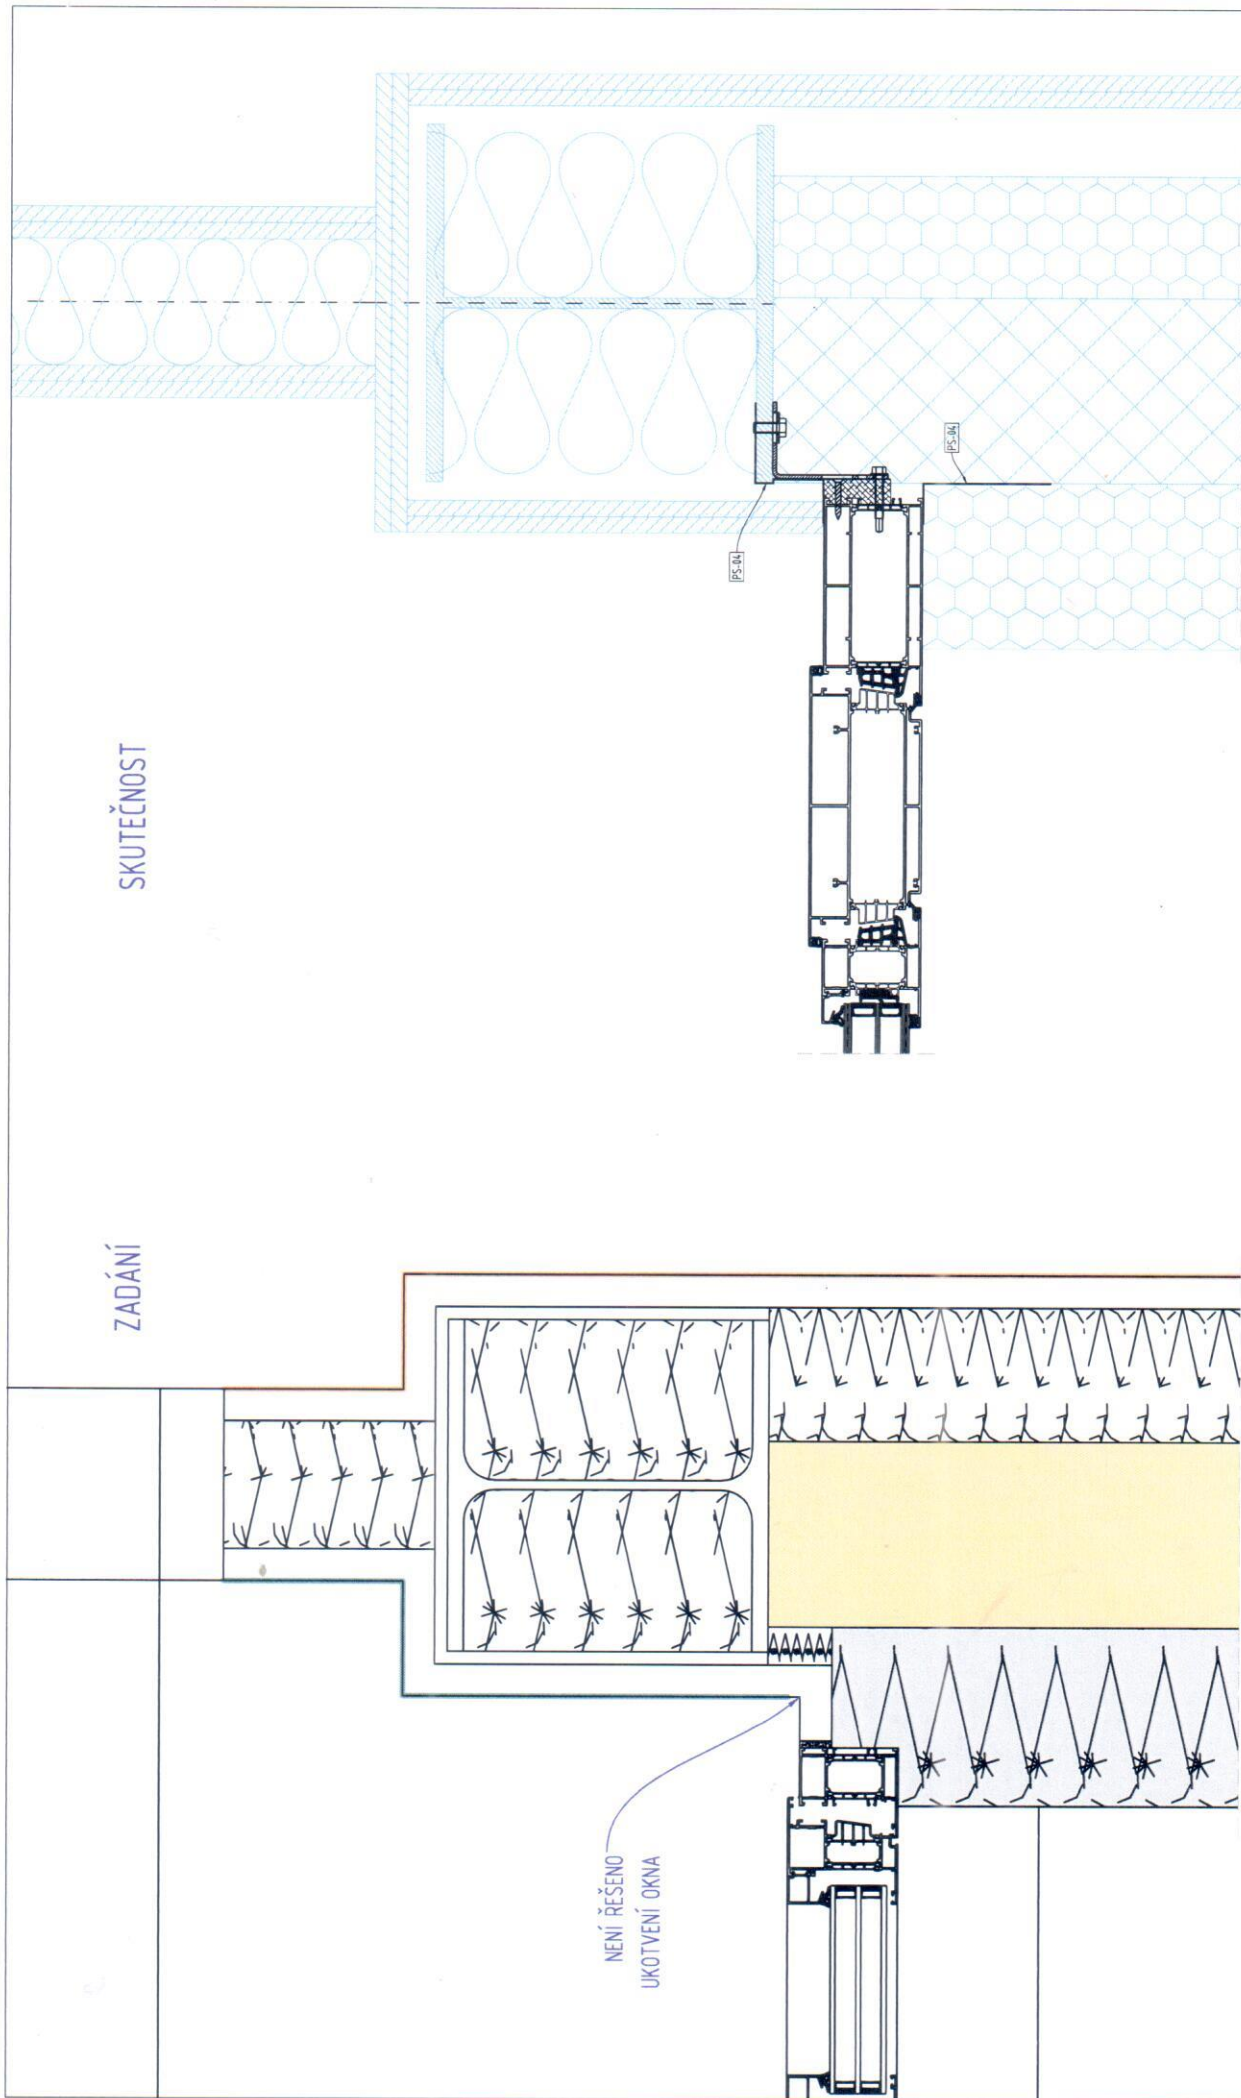



SKUTEČNOST

ZADÁNÍ

NENÍ ŘEŠENO
UKOTVENÍ OKNA

ČÍSLO ZAKÁZKY:	MÍSTO MONTÁŽE:	VYPRACOVAL: RACCOON s.r.o.	POČET KS:
23P0000091	ZŠ ODBORÁRSKA, BRATISLAVA	KONTROLOVAL: ONDŘEJ BALAS	0
NAZEV VÝROBKU:	OTVOROVÉ VÝPLNĚ VNĚJŠÍHO PLÁŠTĚ	OBČODNÍK: JAN URBAN	REVIZE:
H-05	POROVNÁNÍ ZADÁNÍ A SKUTEČNOSTI	PROJITÁNÍ: ISO-E	00
		FORMÁT: A3	
		MĚŘITKO: 1:20	
		ČÍSLO VÝKRESU:	
		23P0-091-CENA-H-05	
		DATEM: 27.07.2023	
		www.raccoon.com	
		POH: 24, 018 01 Banská	
		Tel: +420 538 449 311	
		RACCOON	

ČERNĚ KRESLENA DODÁVKA RACCOON

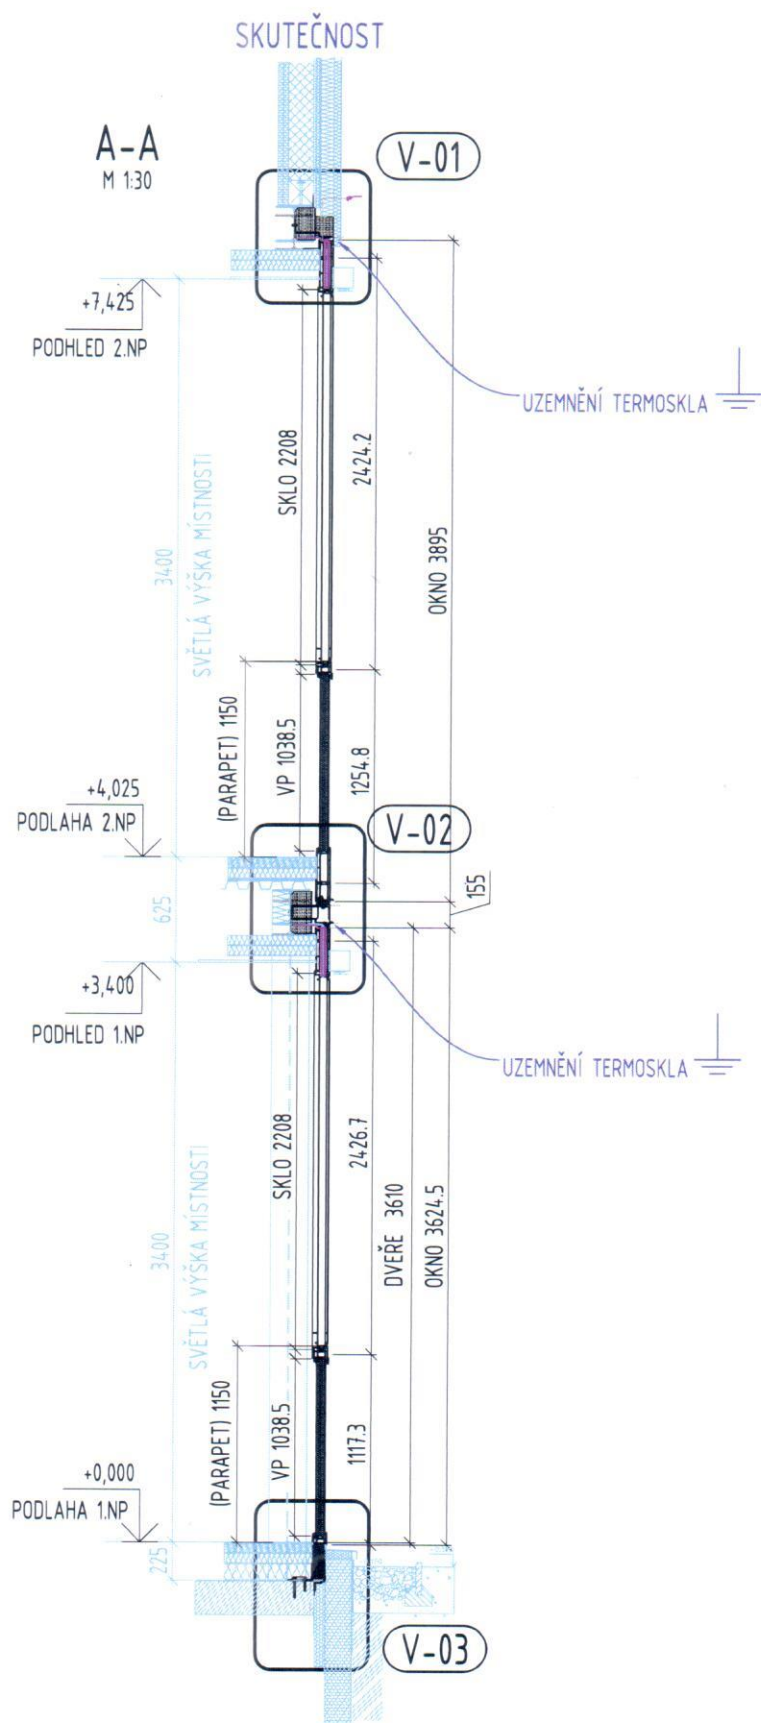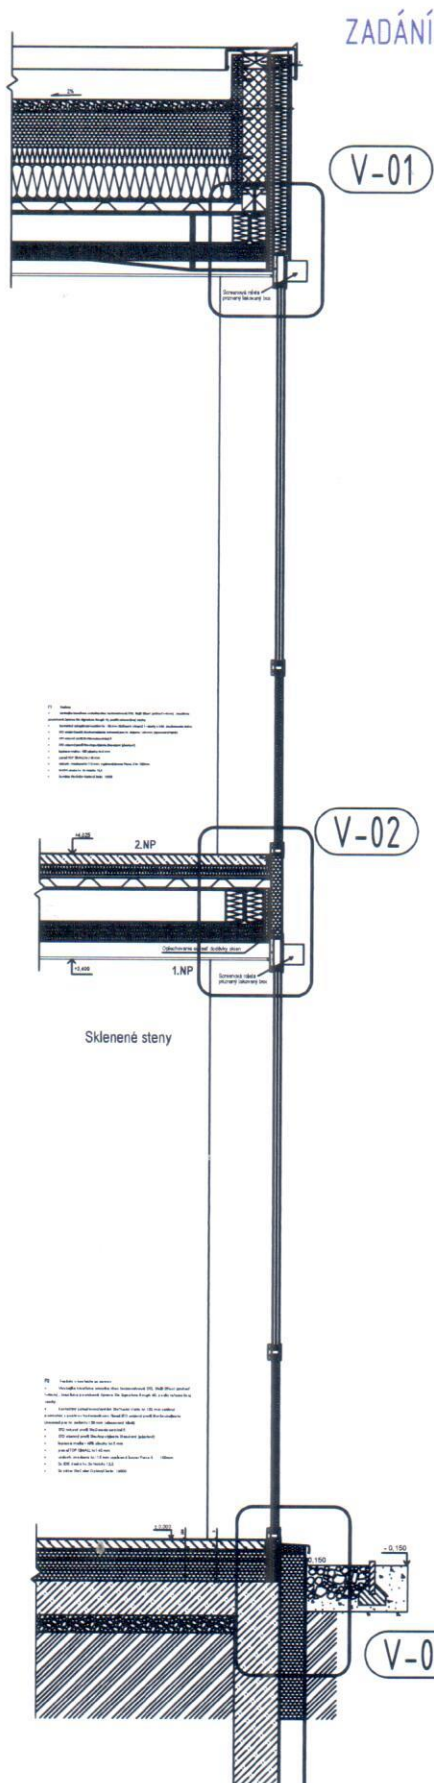
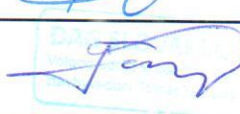


ČERNĚ KRESLENA DODÁVKA RACCOON

ČÍSLO ZAKÁZKY: 23PO000091	MÍSTO MONTÁŽE: ZŠ ODBORÁRSKA, BRATISLAVA	VYPRACOVAL: RADOMÍR PULEC	RACCOON s.r.o. Papřet 26, 678 01 Blansko Tel: +420 510 499 311 www.raccoondooors.com		
NÁZEV VÝROBKU: OTVOROVÉ VÝPLNĚ VNĚJŠÍHO PLÁŠTĚ	OBČHOONÍK: JAN URBAN	KONTRLOVAL: ONDŘEJ BALAS	PROMITÁNÍ: ISO-E	DATUM: 27.07.2023	POČET KS: 00
OBDAH VÝKRESU: A-A POROVNÁNÍ ZADÁNÍ A SKUTEČNOSTI			FORMÁT: A3 NA VÝŠKU	REVIZE: 00	
			MĚŘÍTKO: 1:20	ČÍSLO VÝKRESU: 23PO-091-CENA-A-A	

PRÍKAZ K ZMENE č. 14
(K PREVEDENIU ZHOTOVITEĽOM)

Týmto príkazom Objednávateľ nariaďuje Zhotoviteľovi vykonanie zmeny alebo prác na Projekte a záväzne si uvedenú zmenu alebo práce u Zhotoviteľa objednáva za ponúknutú cenu a za dole stanovených podmienok a Zhotoviteľ sa zaväzuje zmenu alebo práce vykonať za ponúknutú cenu a za dole stanovených podmienok. Objednávateľ preberá všetku zodpovednosť za zmenu Projektu a dôsledky z tohto príkazu vyplývajúce.

Objednávateľ:	IČO: 00603317	DIČ: 2020887385
Názov, Sídlo, štatutár	Mestská časť Bratislava-Nové Mesto, Junácka č.1, 832 91 Bratislava zast. Mgr. Matúš Čupka, starosta	
Zhotoviteľ:	IČO: 44886021	IČ DPH: SK2022857749
Názov, Sídlo, štatutár	DAG SLOVAKIA, a.s., Volgogradská 9, 08001 Prešov zast: Ing. Tomáš Saloky-predseda predstavenstva	
Projekt:	ZŠ Odborárska – rozšírenie kapacít tried	
Dátum:	Príkaz k zmene č: 14	Na základe oznámenia č.
Predmet zmeny:	ZL14 - Doplnenie kabeláže	
Požadovaný termín dokončenia zmeny:	-----	
Zmena zapríčinená:	<input checked="" type="checkbox"/> Projektom	<input type="checkbox"/> Realizáciou <input type="checkbox"/> Zmenou Objednávateľa
Podrobný popis zmeny:	Zmenový list bol vyvolaný nedostatočným navrhnutým množstvom kabeláže vo výkaze výmer. Na základe projektovej dokumentácie boli navrhnuté a napočítané potrebné dĺžky kabeláže. Pre overenie správnosti návrhu boli náhodne vybrané káblové trasy odmerané priamo na stavbe, pri kontrole boli prítomní hlavný projektant, elektroprojektant a zhotoviteľ.	
Dohodnutá cena zmeny:	11 925,20 €	
Dohodnuté podmienky zmeny (Termíny, splatnosti, iné ..):		
Prílohy: Rozpočet		
Dopady na termíny výstavby a iné:	Áno Predĺženie doby výstavby o 10 pracovných dní	
Súhlas zástupcu Objednávateľa:	Odtlačok pečiatky MESTSKÁ ČASŤ BRATISLAVA - NOVÉ MESTO Miestny úrad Bratislava Junácka 1, 832 91 Bratislava -2-	Meno, Podpis Dátum 23. 8. 2023
Súhlas zástupcu Zhotoviteľa:		
Súhlas Stavebný dozor:		
Súhlas Projektant:		
Distribúcia originálov:	X	X
Počet originálov: 4	Objednávateľ	Zhotoviteľ
		Technický dozor Projektant

REKAPITULÁCIA STAVBY

Kód: ZL14 - Doplnenie kabeláže
Stavba: Dostavba rozšírenia kapacity tried ZŠ Odborárska č. 2

JKSO:
Miesto: Bratislava

KS:
Dátum:

Objednávateľ:
Mestská časť Bratislava-Nové Mesto, Junácka č. 1, 832 91 Bratislava

IČO: 00603317
IČ DPH:

Zhotoviteľ:
DAG SLOVAKIA, a. s., Volgogradská 9, 08001 Prešov

IČO: 44886021
IČ DPH:

Projektant:

IČO:
IČ DPH:

Spracovateľ:
Ing. Karol Urbán, PhD.

IČO:
IČ DPH:

Poznámka:

Cena bez DPH			11 925,20
DPH základná	Sadzba dane	Základ dane	Výška dane
znižovaná	20,00%	0,00	0,00
	20,00%	11 925,20	2 385,04
Cena s DPH			14 310,24
v EUR			

Projektant

Spracovateľ

Dátum a podpis:

Pečiatka

Dátum a podpis:

Pečiatka

Objednávateľ

Zhotoviteľ

Dátum a podpis:

Pečiatka

Dátum a podpis:

Pečiatka



REKAPITULÁCIA OBJEKTOV STAVBY

Kód: ZL14 - Doplnenie kabeláže

Stavba: Dostavba rozšírenia kapacity tried ZŠ Odborárska č. 2

Miesto: Bratislava

Dátum:

Objednávateľ: Mestská časť Bratislava-Nové Mesto, Junácka č.1, 832 91 Br Projektant:

Zhotoviteľ: DAG SLOVAKIA, a. s., Volgogradská 9, 08001 Prešov

Spracovateľ:

Ing. Karol Urbán, PhD.

Kód	Popis	Cena bez DPH [EUR]	Cena s DPH [EUR]
Náklady z rozpočtov		11 925,20	14 310,24
ZL14	Doplnenie kabeláže	11 925,20	14 310,24



Harmonogram stavby "VV_Zadanie_ZŠ Odborárska - rozšírenie kapacít tried"

Popis	Rok												
	1	2	3	4	5	6	7	8	9	10	11	12	
VV_Zadanie_ZŠ Odborárska - rozšírenie kapacít tried													
SO-01 Stavebná časť_Z_OPRAVA													
Práce a dodávky HSV													
Prevzatie staveniska													
Zemné práce													
Zakladanie													
Zvislé a kompletne konštrukcie													
Vodorovné konštrukcie													
Úpravy povrchov, podlahy, osadenie													
Ostatné konštrukcie a práce-búranie													
Presun hmôt HSV													
Práce a dodávky PSV													
3 975,46													
Izolácie proti vode a vlhkosti													
Izolácie striech													
Izolácie tepelné													
Konštrukcie tesárske													
Konštrukcie - drevostavby													
Konštrukcie kľampárske													
Konštrukcie stolárske													
Konštrukcie doplnkové kovové													
Podlahy syntetické													
Dokončovacie práce - nátery													
Dokončovacie práce - tapetovanie													
Ostatné													
SO-01 vykurovanie_Z													
74,69													
Práce a dodávky HSV													
11,88													
Vodorovné konštrukcie													
Rúrové vedenie													
Presun hmôt HSV													
Práce a dodávky PSV													
49,67													
Izolácie tepelné													
Plastové potrubie Uponor													
Ústredné kúrenie - armatúry													
Podlahové vykurovanie													
Ostatné													
SO-01 Zdravotechnika_Z_OPRAVA													
101,21													
Práce a dodávky HSV													
48,19													
Zemné práce													
Vodorovné konštrukcie													
Presun hmôt HSV													
Práce a dodávky PSV													
101,21													
Izolácie													
Zdravotech. vnútorná kanalizácia													
Zdravotechnika - vnútorný vodovod													
Zdravotechnika - zariadenia, predmety													
Konštrukcie doplnkové kovové													
SO-01 Vzduchotechnika_Z													
4 167,15													
Práce a dodávky M													
4 167,15													
Montáže vzduchotechnických zariadení													
SO-01 Spevnené plochy a chodníky_Z													
289,09													
Búranie práce													
100,44													

Harmonogram stavby "VV_Zadanie_zŠ Odborárska - rozšírenie kapacít tried"

Popis	Rok													
	Mesiac		1	2	3	4	5	6	7	8	9	10	11	12
Zemné práce	39,91													
Odvodňovacie objekty	95,28													
Dláždené plochy (konštrukcia "A")	0,00													
Dláždené plochy (konštrukcia "B")	165,52													
Doplňujúce konštrukcie	68,44													
SO-01 Sadové úpravy_Z	19,72													
Práce a dodávky HSV	19,72													
Zemné práce	19,72													
Zakladanie	1,95													
Presun hmôt HSV	0,08													
SO-01 Prvky exteriér_Z	616,48													
Ostatné	616,48													
SO-01 Elektroinštalácie_Z_OPRAVA	4 223,41													
Práce a dodávky M	4 223,41													
Montáž C-210 M	712,30													
Nosný materiál	4 223,41													
Rozvádzač RS	121,07													
Stavebné úpravy C 801-3	158,71													
Zemné práce C-460 M	31,95													
Odborná prehliadka a skúšky	22,91													
SO-01 Bleskozvod_Z	50,83													
Práce a dodávky M	50,83													
Montáž C-210 M	50,83													
Nosný materiál	24,71													
Odborná prehliadka a skúšky	11,45													
PS.06.01 Výt'ah_Z	619,77													
Práce a dodávky M	619,77													
Montáže dopr. zariad.sklad.zar.a váh	619,77													
PS.10.01 Kamerový a dochádzkový systém, zabezpečenie vstupov_Z	864,65													
Práce a dodávky M	864,65													
Kamerový systém	864,65													
Prípojka vodovodu a hlavná vodomerná šachta_Z	30,77													
Práce a dodávky HSV	30,77													
Zemné práce	24,24													
Vodorovné konštrukcie	0,85													
Rúrové vedenie	7,13													
Presun hmôt HSV	30,77													
Areálové rozvody pitnej vody k objektom DN 150_Z	179,05													
Práce a dodávky HSV	179,05													
Vodorovné konštrukcie	1,50													
Rúrové vedenie	179,05													
Presun hmôt HSV	11,87													
Prípojky NN_Z	108,85													
Práce a dodávky M	108,85													
Montáž C-210 M	21,89													
Nosný materiál	108,85													
Zemné práce C-460 M	90,70													
Odborná prehliadka a skúšky	4,58													
HZS	6,19													
Odvovzdanie diela	6,19													

DAG SLOVAKIA, a.s.

DAG SLOVAKIA, a.s.

Ing. Tomáš Špičky, predseda predstavenstva

DAG SLOVAKIA, a. s.