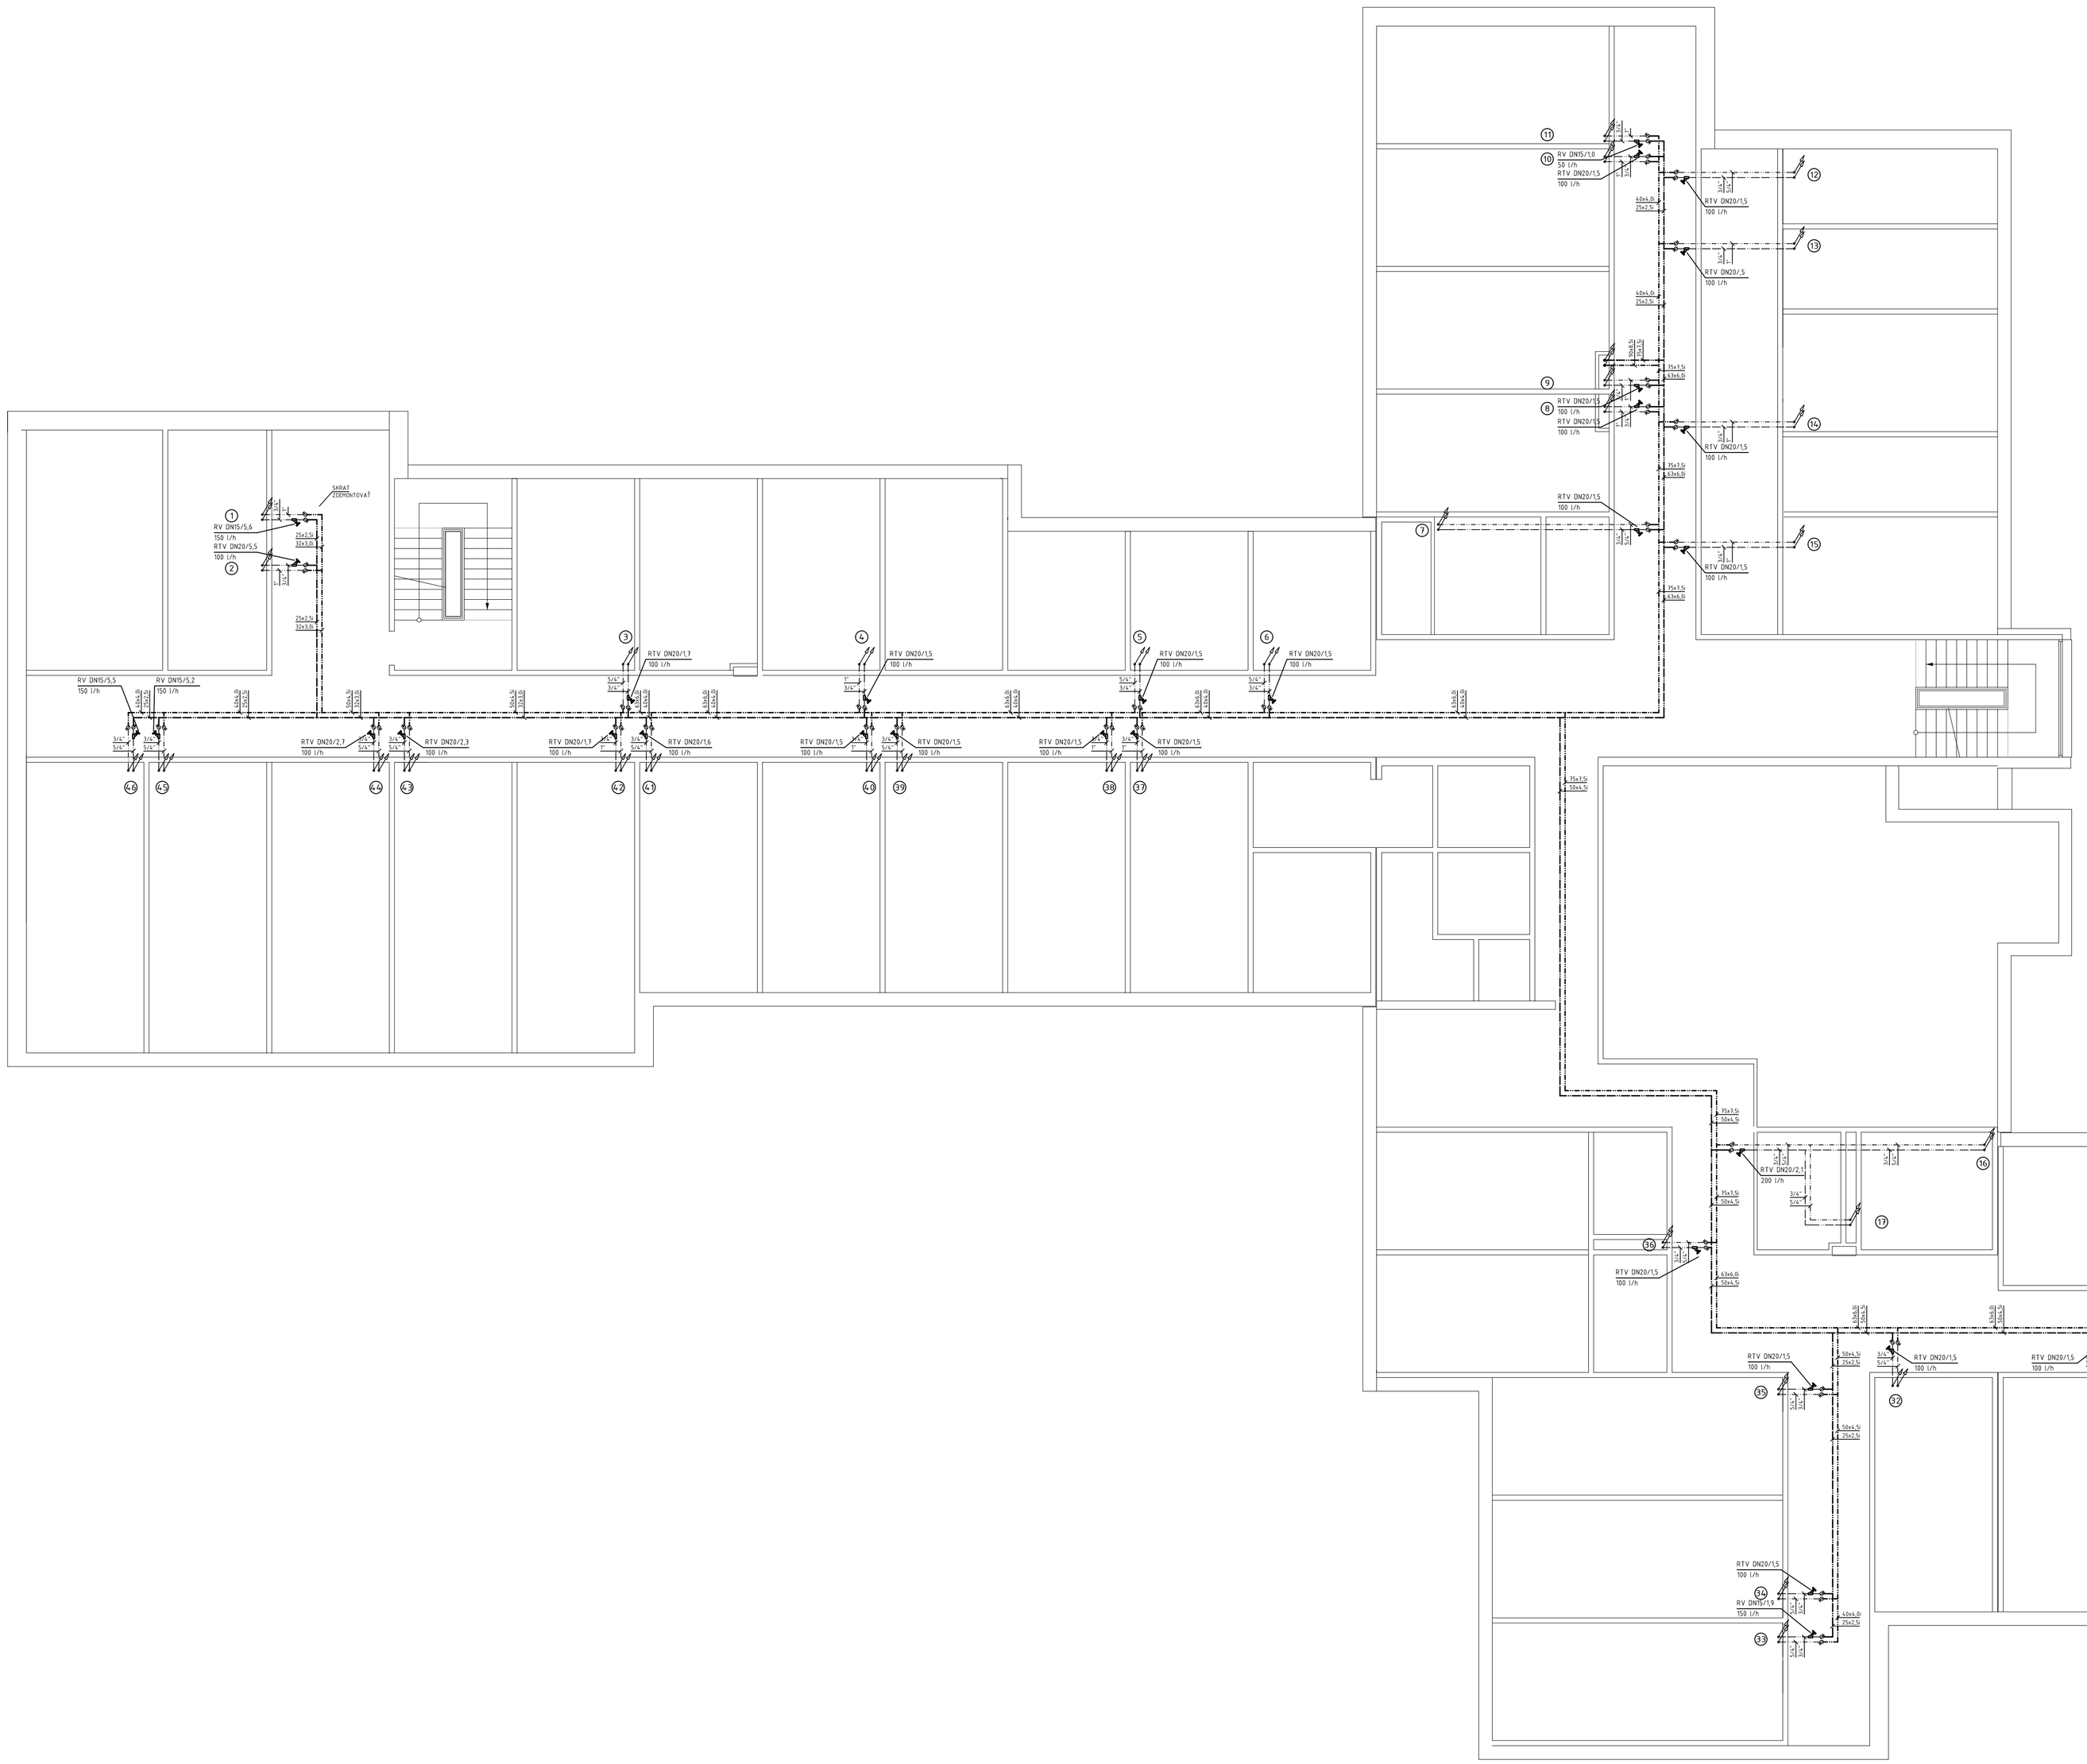

MINIMÁLNA HRÚBKA IZOLÁCIE

POTRUBIE UPONOR MLC	HRÚBKA IZOLÁCIE PE
25x2,5	9mm
32x3,0	13mm
40x4,0	20mm
50x4,5	20mm
63x6,0	25mm
75x7,5	30mm
90x8,5	30mm

DETAIL UKONČENIA STÚPACIEHO POTRUBIA

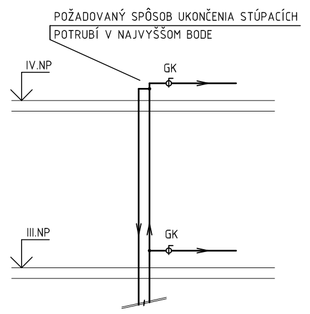

LEGENDA

1	OZNAČENIE STÚPACIEHO POTRUBIA
	CIRKULAČNÉ POTRUBIE TEPLEJ VODY UPONOR MLC POTRUBIE TEPLEJ VODY UPONOR MLC
RV DN15/2,7 200 l/h	NAVRHOVANÝ RUČNÝ REGULAČNÝ VENTIL OVENTROP AQUASTROM C, DN/PREDNASTAVENE PRIETOK l/h
RTV DN20/2,7 200 l/h	NAVRHOVANÝ REGULAČNÝ TERMOSTATICKÝ VENTIL OVENTROP AQUASTROM T PLUS, DN/PREDNASTAVENE PRIETOK l/h
GK20	NAVRHOVANÝ GUĽOVÝ KOHÚT, DN20

POZNÁMKA

PRED MONTÁŽOU PREVERIŤ PRÍVOD TV A CIRKULÁCIU TV. NOVÉ ARMATÚRY PRE TV SÚ ZNAČENÉ HRUBO.
-LEŽATÉ POTRUBNÉ ROZVODY VODOVODUBUDÚ VEDENÉ V 1PP ZAVESENÉ POD STROPOM NA OCEĽOVÝCH ZÁVESOCH S UPEVŇOVACÍMI OBJÍMKAMI S GUMOVOU VÝSTELKOU.
-GUĽOVÉ KOHÚTY OSADENÉ NA LEŽATÝCH POTRUBIACH ROZVODU VODY PRED STÚPAČKAMI MUSIA BYŤ OSADENÉ TAK, ABY BOLI VŽDY PRÍSTUPNÉ PRE MANIPULÁCIU OPRÁVNENOU OSOBOU ZO SPOLOČNÝCH PRESTOROV (NAJMÁ V HAVARIJNÝCH STAVOCH).
-MIESTO OSADENIA UZATÁVARACÍCH VENTILOV ROZVODU VODY MUSÍ BYŤ PATRIČNE OZNAČENÉ NA VIDITEĽNOM MIESTE ŠTÍTKOM ALEBO TABUĽKOU S PRISLÚCHAJÚCIM POPISOM PRE JEHO IDENTIFIKÁCIU A ÚČEL.

PROFESIA:	ZDRAVOTECHNIKA	MAS PLAN PROJEKTOVANIE OK, ZTI, PLYN Ing. Roman Masopust reg. č. 5758/1M, A2 SNP 20 905 73 Veľká Levára mob.: +421 905 759 161 roman.masopust@gmail.com
NÁZOV PROJEKTU:	VÝMENA POTRUBIA TEPLEJ VODY	
STUPEŇ PD:	Projekt pre realizáciu stavby	
ZODPOVEDNÝ PROJEKTANT:	Ing. Roman Masopust	
HLAVNÝ PROJEKTANT:	Ing. Roman Masopust	
VYPRACOVAL:	Ing. Roman Masopust	
MIESTO STAVBY:	UNB, Pažitková 4, 821 01 Bratislava	DÁTUM: 09/2018
INVESTOR:	Univerzitná nemocnica Bratislava, Pažitková 4, 821 01 Bratislava	FORMÁT: 10AA: 1050/594 MIERKA: 1:100
NÁZOV VÝKRESU:	**PÔDORYS TECHNICKÝ SUTERÉN**	ČÍSLO VÝKRESU: **ZTI-01**