

VÝKAZ VÝSTUŽE							
Položka	Profil (mm)	Dĺžka (mm)	Počet (ks)	Celková dĺžka			
				φ 10	φ 12	φ 14	φ 18
1	14	1 680	25			42,00	
2	14	1 895	25			47,38	
*3	12	7 500	41		325,95		
**4	18	7 500	22				181,50
5	14	1 600	25			40,00	
6	14	3 120	25			78,00	
7	14	3 920	25			98,00	
8	14	3 055	50			152,75	
9	10	800	25	20,00			
10	10	1 300	25	32,50			
11	14	3 770	25			94,25	
12	10	1 300	25	32,50			
13	12	750	420		315,00		
Celková dĺžka (m)				85,00	640,95	552,38	181,50
Jednotková hmotnosť (kg/m)				0,617	0,888	1,208	1,998
Celková hmotnosť (kg)				52,4	569,0	667,5	362,6
Spotreba ocele (kg)				1 651,5			
* Pozn. : Celková dĺžka výstuže s presahmi 6% dĺžky							
: Celková dĺžka výstuže s presahmi 10% dĺžky							
** Pozn.							

VÝKAZ SIETÍ				
Položka	Typ siete	Jedn. plocha	Počet ks	*Celková plocha
14	KARI 8-8-150/50-2000 x 3000	6	6	36,00
Celková plocha				36,00
Jednotková hmotnosť				5,267
Spotreba ocele				189,6

POZNÁMKY :

Výstuž položky 3 sa vyskladá a dĺžkovo upraví stykovaním s presahom min. 500 mm s max. počtom 1/3 stykovaných položiek v jednom reze.

Výstuž položky 4 sa vyskladá a dĺžkovo upraví stykovaním s presahom min. 750 mm s max. počtom 1/3 stykovaných položiek v jednom reze.

Výstuž položky 13 sa vlepí epoxidovým lepidlom do otvoru φ 16 na hĺbkú min 250mm.

Plocha sietí bez presahov je 0,55mx10,0mx6 ks = 33 m2. Minimálny presah sietí sú 2 oká, t.j. 300 mm.

Min. plocha eietí s presahom 3% je 34 m2.



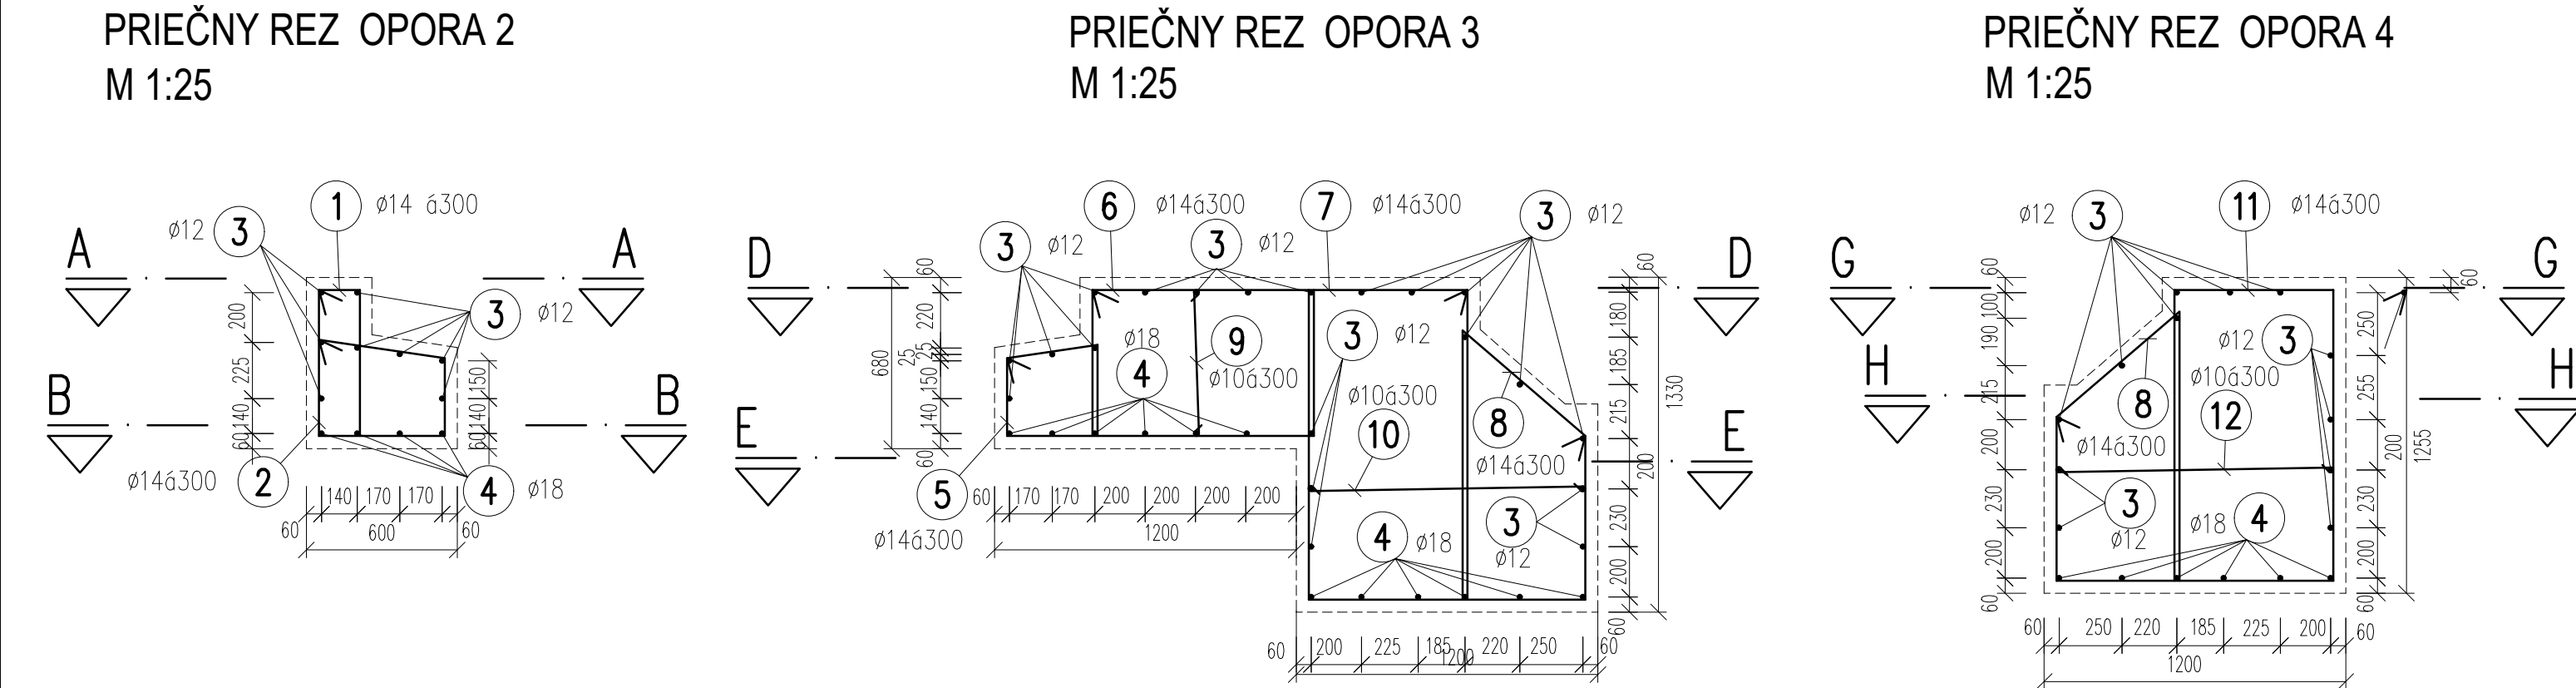


SCHÉMA VYSTUŽENIA DOBETONÁVKY  
ZÁKLADOV V POIACH 1, 4 A 5  
POZDĽŽNÝ REZ 1:25      PRIEČNY REZ 1:25

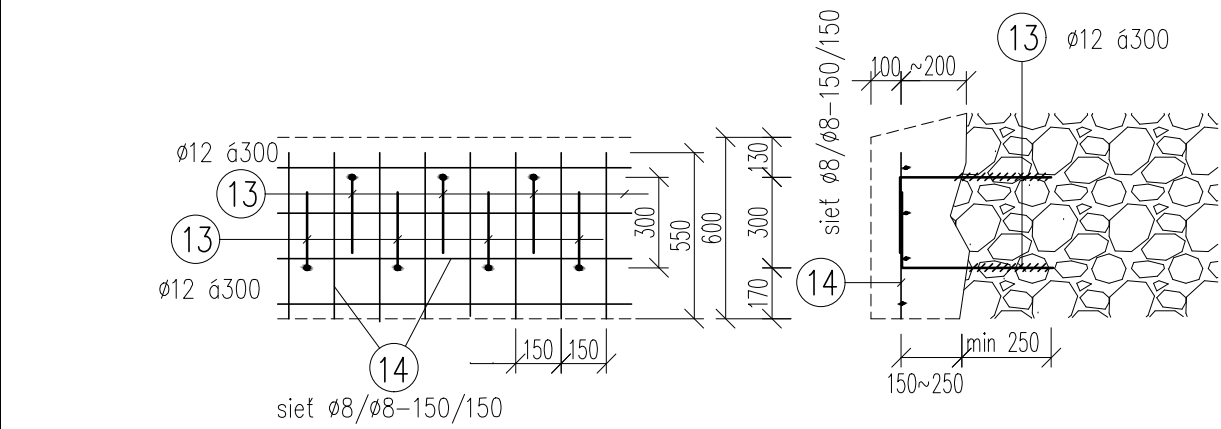

Pozn. Predpokladaná dĺžka opravy základov v jednom mieste je 10 .  
Upraví sa 6 ks bokov základov.

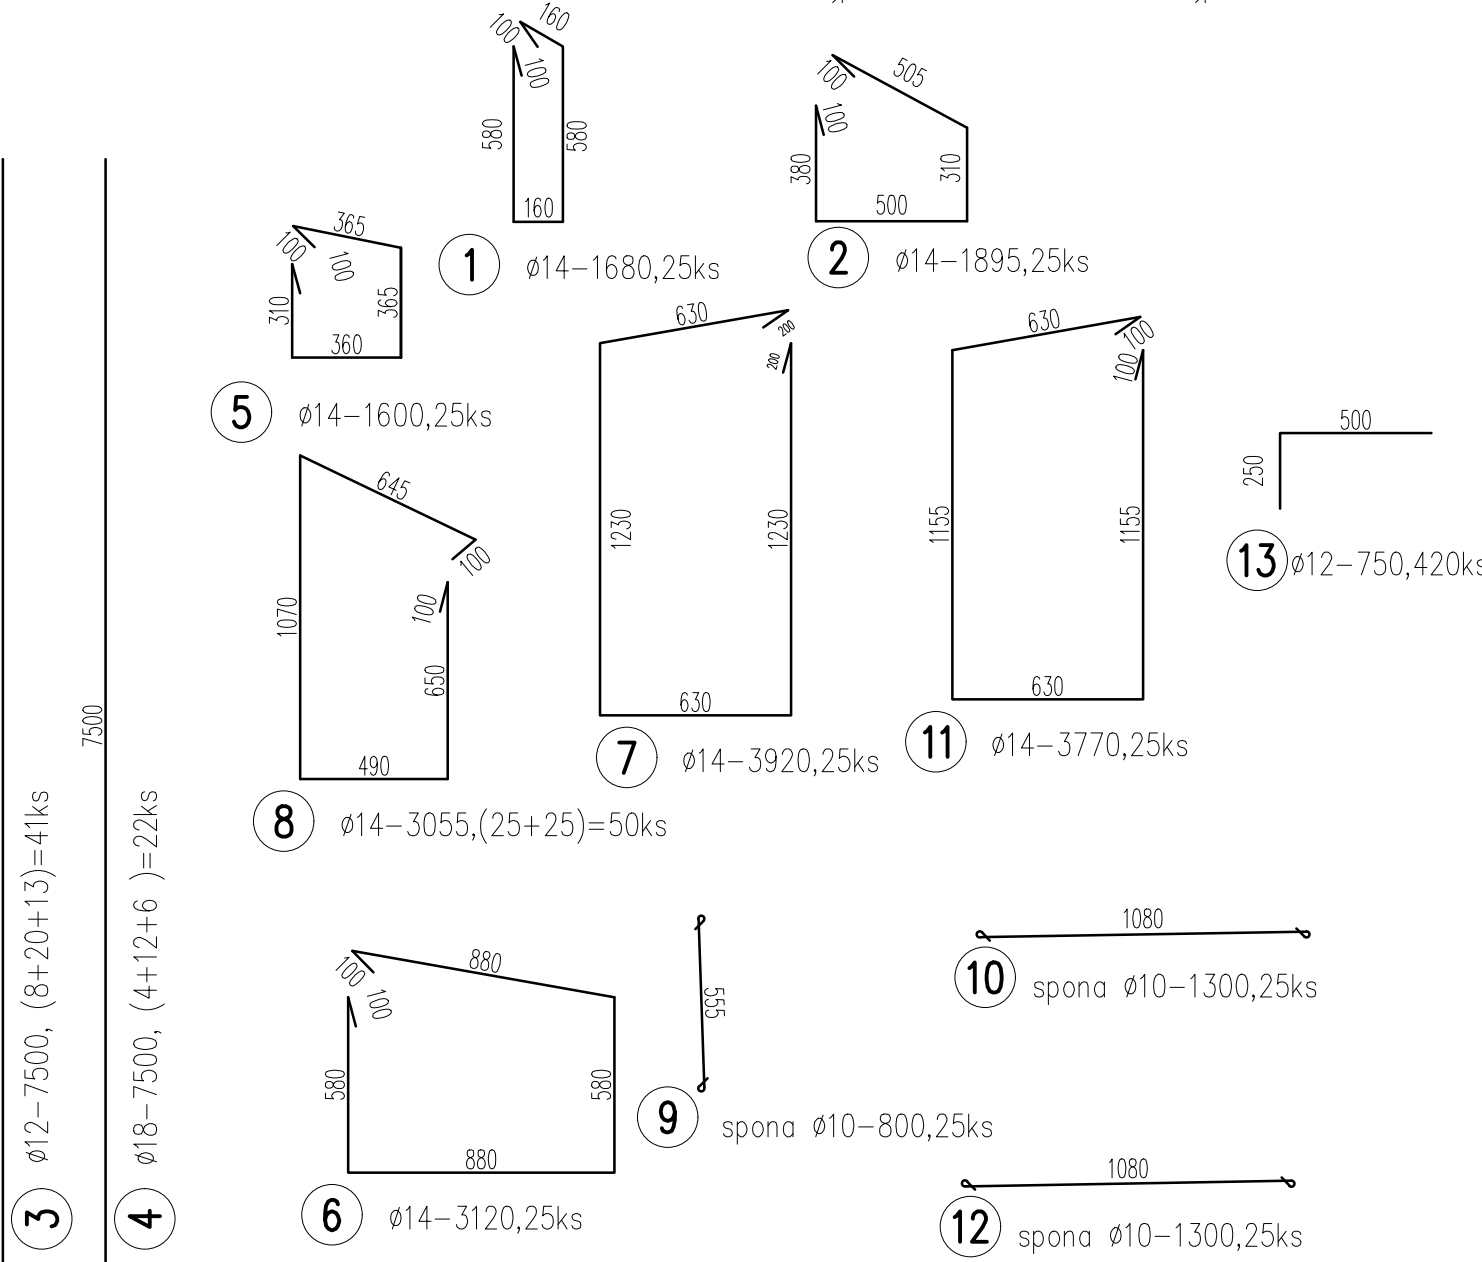

BETÓN      STN EN 206-1-C30/C37-XD2,XA2,XF3(SK)-CI 0,4-S3  
VÝSTUŽ      B500B  
KRYTIE      min 40 mm  
SKOSENIE HRÁN      20/20 mm

**DSP+ DRS**

VÝPRACOVAL ING.M.ČERVENÁN	ZODP.PROJEKTANT ING.S.ŠUSTER	HLINŤ.PROJEKTU
KONTROLOVAL ING.S.ŠUSTER	OKRES (OBVOD) STAVBY REVÚCA	
OBJEDNÁVATEL BANSKOBYSSTRICKÝ SAMOSPRÁVNÝ KRAJ, NÁM. SNP č. 23, BANSKÁ BYSTRICA		
ODBERATEL BANSKOBYSSTRICKÁ REGIONÁLNA SPRÁVA CIEST, MAJERSKÁ CESTA 94, BANSKÁ BYSTRICA		

**5328-4**

851 01 Bratislava Gogolova 18	
STUPEŇ DSP+DRS	FORMÁT 6 A4
DÁTUM 09.2018	ČZAKAZKY ZoD 1805
MIERKA 1:50; 1:25	Č.ARCH. 201805
Č.VÝKRESU	Č.SOPRAVY

**MOST NA CESTE III/5328 ev.č. 05328-4 HUCÍN**

OBJEKT :      SO 01 – MOST 5328-4

**VÝKRES VÝSTUŽE ZÁKLADOV**