
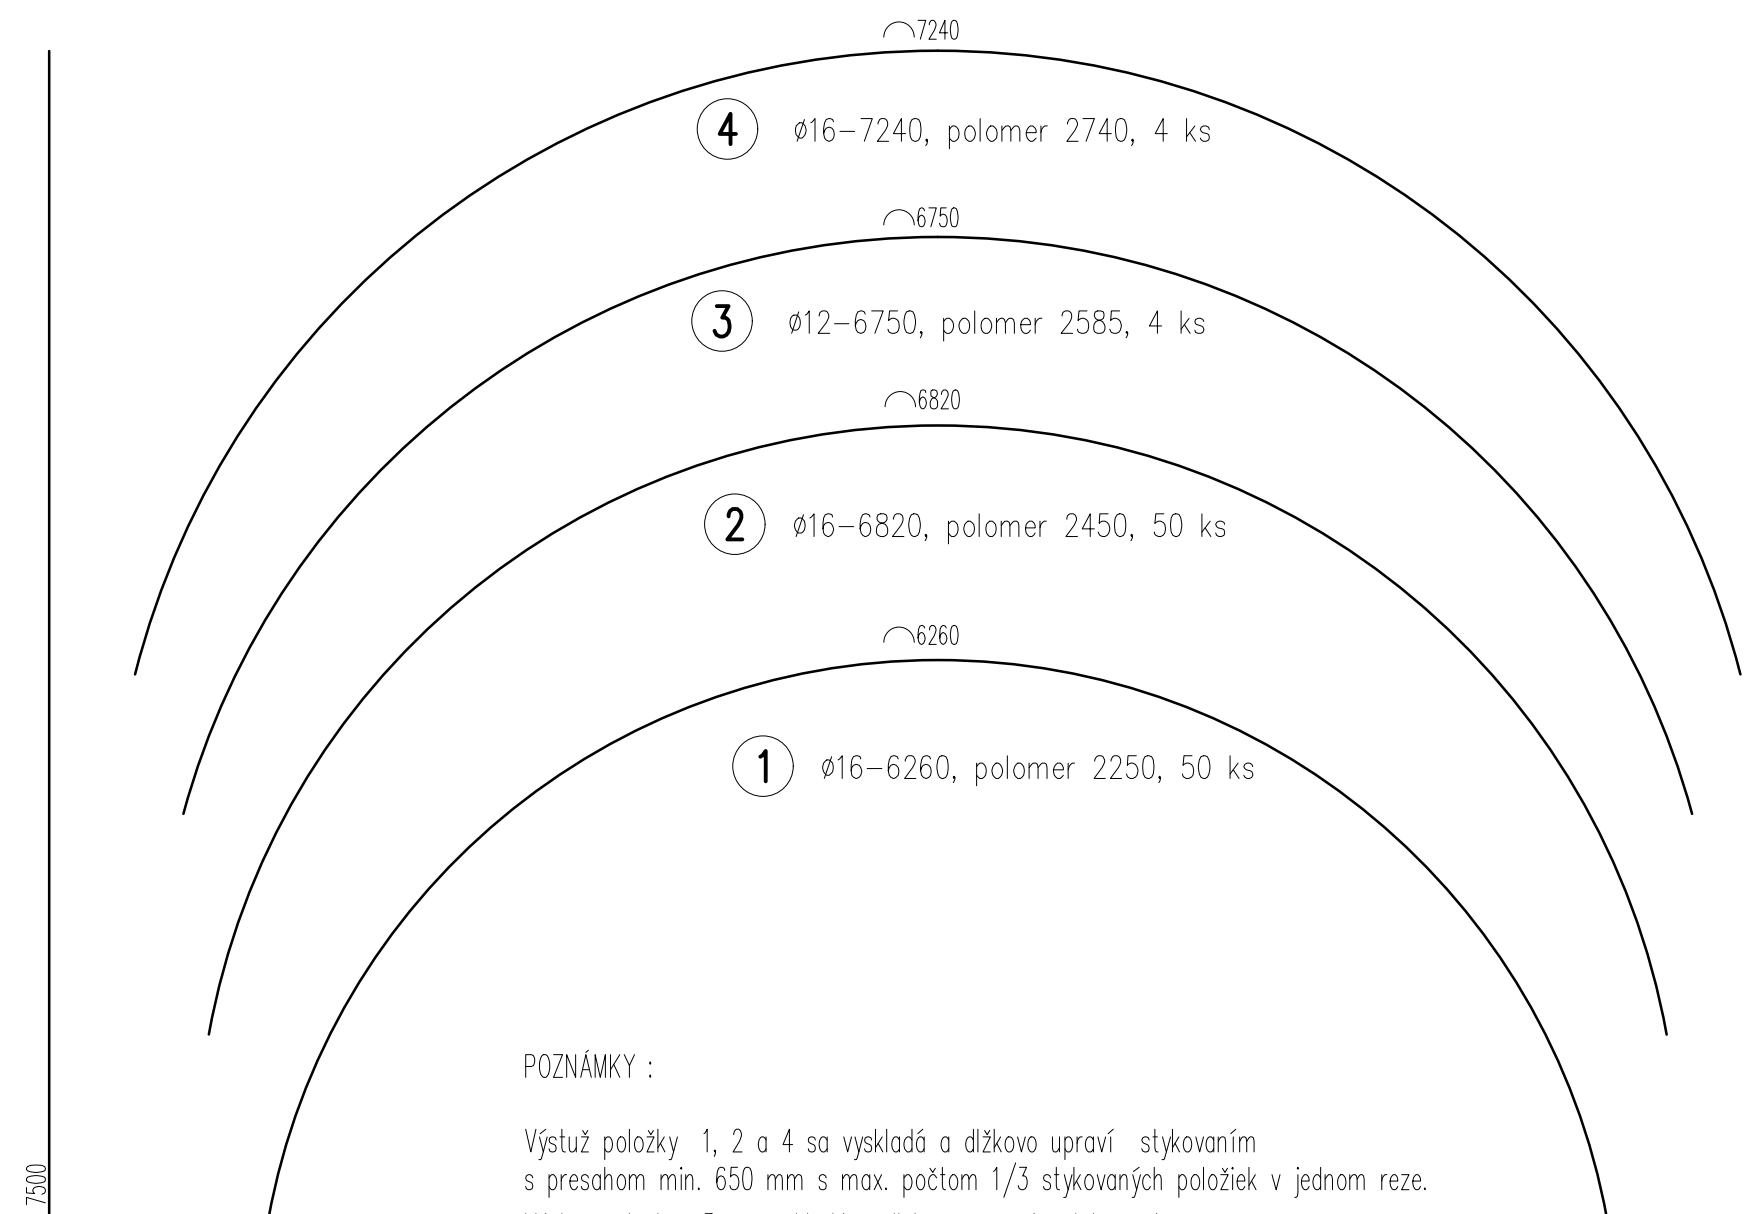


PÔDORYS
M 1:25

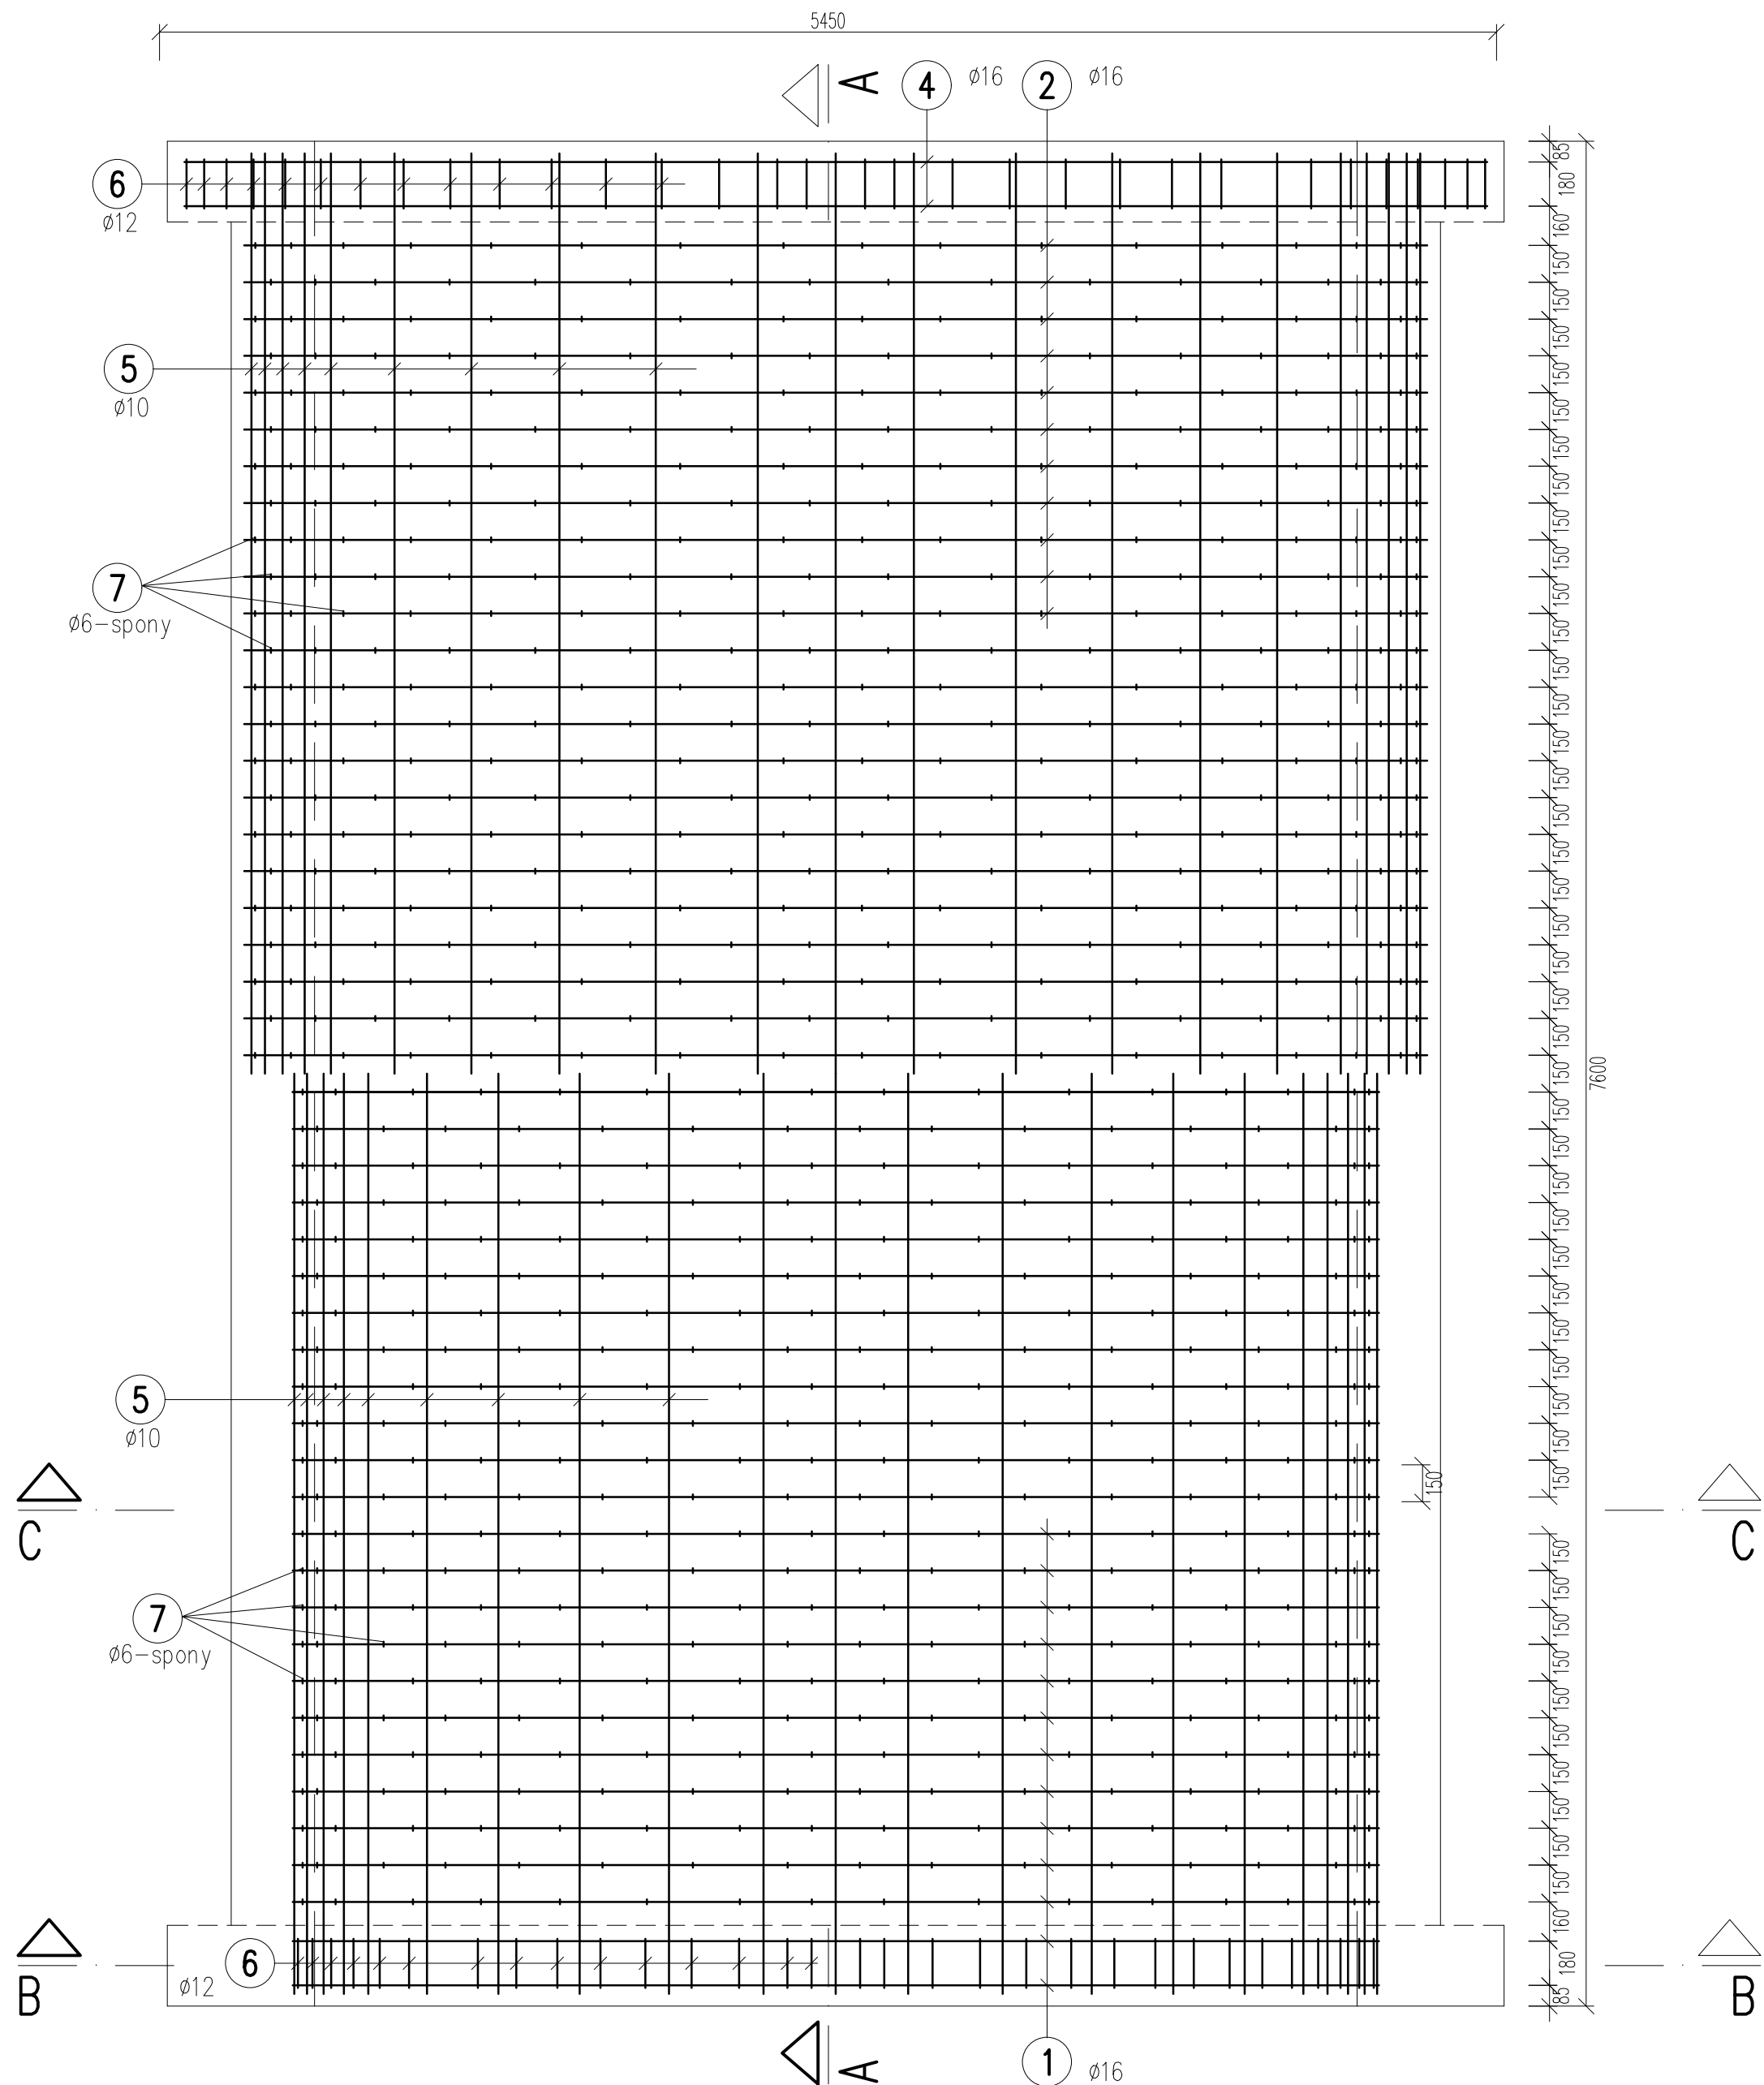


Výstuž položky 1, 2, 4 sa vyskládá a dĺžkovú upraví stykovaním s presahom min. 650 mm s max. počtom 1/3 stykovaných položiek v jednom reze

Výstuž položky 3 sa vyskládá a dĺžkovú upraví stykovaním s presahom min. 500 mm s max. počtom 1/3 stykovaných položiek v jednom reze

Výstuž položky 5 sa vyskládá a dĺžkovú upraví stykovaním s presahom min. 400 mm s max. počtom 1/3 stykovaných položiek v jednom reze

VÝKAZ VÝSTUŽE							
Položka	Profil (mm)	Délka (mm)	Počet (ks)	Celková délka			
				φ 6	φ 10	φ 12	φ 16
**1	16	6 260	50				344,30
**2	16	6 820	50				375,10
**3	12	6 750	4			29,70	
**4	16	7 240	4				31,86
**5	10	7 500	42		333,90		
6	12	1 580	32			50,56	
7	6	600	736	441,60			
Celková délka (m)				441,60	333,90	80,26	751,26
Jednotková hmotnost* (kg/m)				0 617	0 888	1 208	1 998
Celková hmotnost (kg)				272,3	296,4	97,0	1 500,7
Spotřeba ocele (kg)				2 166,4			
* Pozn.: Celková délka výstuže s přesahmi 6% dílky							
**Pozn.: Celková délka výstuže s přesahmi 10% dílky							

REZ C-C
M 1:25

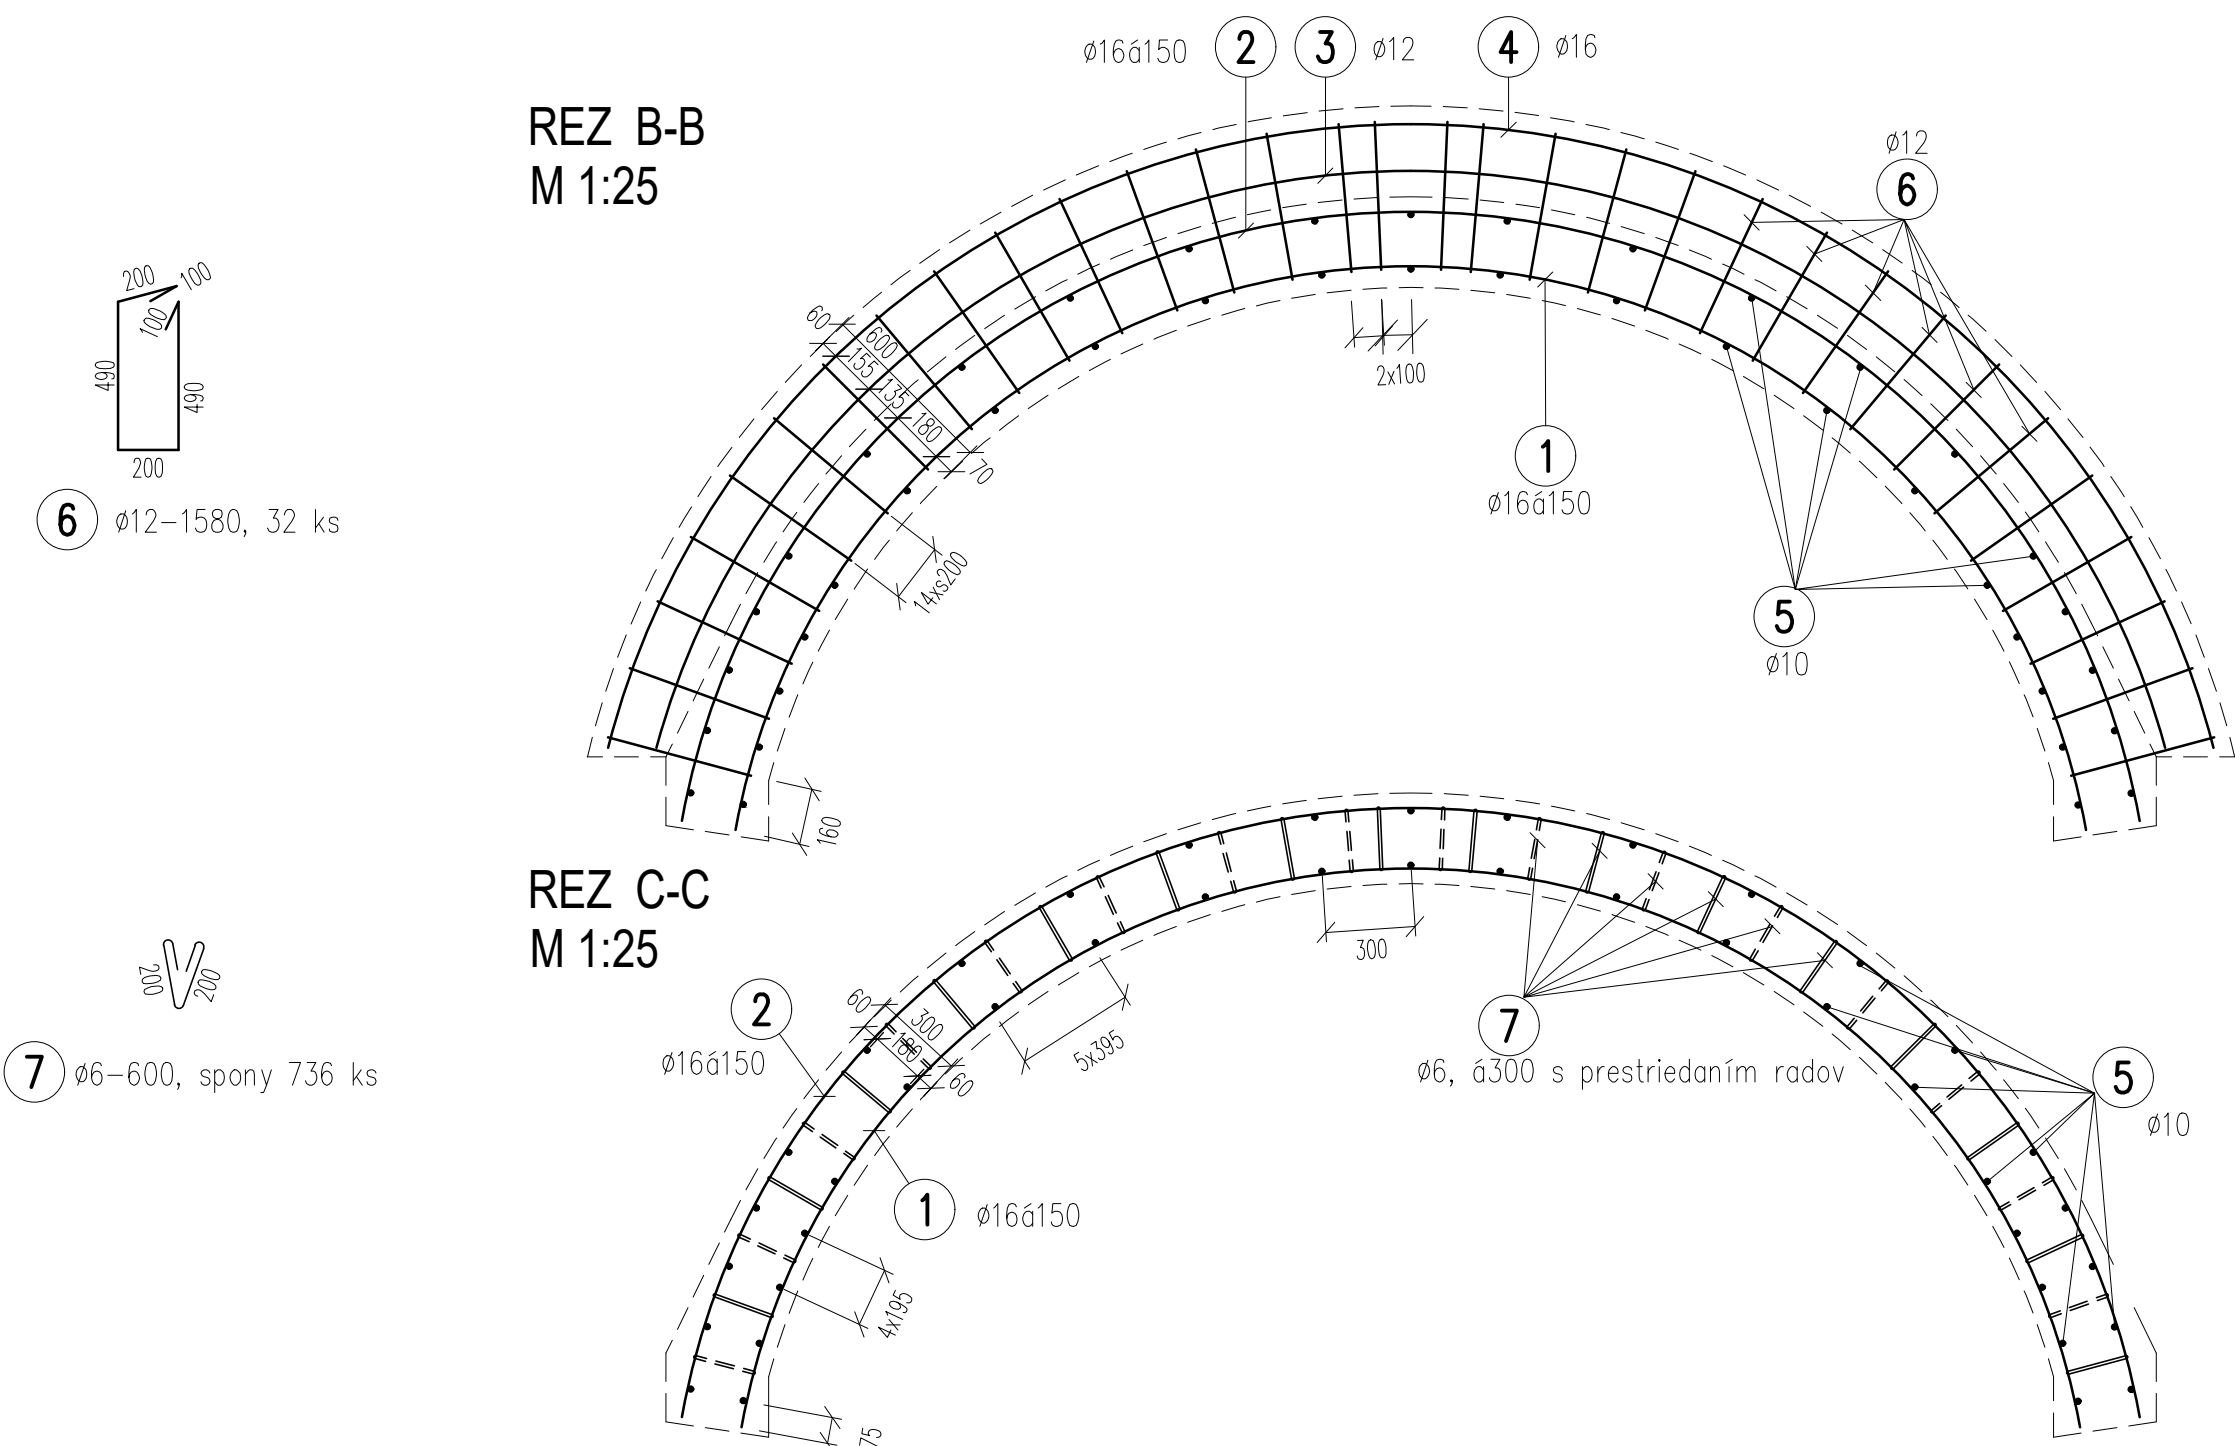

DSP+ DRS

5328-4

VYPRACOVAN ING.M.ČERVEŇAN	ZOD.PROJEKTANT ING.S.ŠUSTER	HLIN.Z.PROJEKTU	<div><div>VUIS-MOSTY</div><div>S. r. o.</div><div>851 01 Bratislava Gogolova 18</div></div>				
KONTROLOVAL ING.S.ŠUSTER	SKÚS (OBVOD) STAVBY REVÚCA						
OBJEDNÁVATEL BANSKOBYSYTRICKÝ SAMOSPRÁVNÝ KRAJ, NÁM. SNP č. 23, BANSKÁ BYSTRICA							
ODBERATEL BANSKOBYSYTRICKÁ REGIONÁLNA SPRÁVA CIEST, MAJERSKÁ CESTA 94, BANSKÁ BYSTRICA							
<div>MOST NA CESTE III/5328 ev.č. 05328-4 HUCÍN</div>			STUPEŇ	DSP+DRS	6	A4	
			DATUM	09.2018	Č.ZAKAZKY	ZoD	1805
			MIERKA	1:25	Č.ARCH.	201805	
			Č.VÝKRESU		Č.SKUPAVY	201805	
OBJEKT : SO 01 – MOST 5328-4			<div>11</div>				
VÝKRES VÝSTUŽE KLENBY - POLE 2							