


SO 1 - HALA -DIELNE

LEGENDA POPISOV

- Ox DEMONTÁŽ OKIEN, DEMONTÁŽ VRÁTANE VNÚTORNÉHO A VONKAJŠIEHO PARAPETU
- Dx DEMONTÁŽ DVERÍ A GARÁŽOVÝCH BRÁN
- B5 VYBÚRANIE PÔVODNÉHO BETÓNOVÉHO OKAPOVÉHO CHODNÍKA PO CELOM OBVODE ŠÍRKA 800MM , HR. BETÓNU 200MM
- B6 DEMONTÁŽ PÔVODNÉHO SVETLÍKA
- B8 ODSTRÁNENIE KABRINCOVÉHO OBKLADU PO CELOM OBVODE OBJEKTU SO01 VÝŠKA 400MM
- B9 POVRCHOVÁ ÚPRAVA OPLECHOVANIA VÁZNIKOVEJ STRECHY, ŠTÍTOVÉ A DOLNÉ ,PREBRÚSENIE ,ANTIKORÓZNA SANÁCIA- PRÍPRAVA PRED NOVÝM NÁTEROM
- B10 POVRCHOVÁ ÚPRAVA KLAMIARSKÝCH PRVKOV ŽLABY PREBRÚSENIE - ANTIKORÓZNA SANÁCIA- PRÍPRAVA PRED NOVÝ NÁTER
- B11 ODSTRÁNENIE PÔVODNÝCH STREŠNÝCH VPÚSTÍ DN125 5KS A STREŠNÝCH ZVODOV 7 KS DN125

SCHÉMA OBJEKTOV:

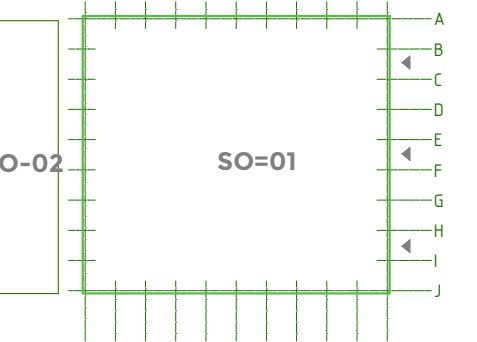

OBNOVA ZAHŔŇA:

- ZATEPLENIE OBVODOVÉHO PLÁŠŤA
- ZATEPLENIE STRECHY
- VÝMENU OKIEN A DVERÍ
- VÝMENU OKAPOVÉHO CHODNÍKA
- VÝBUDOVANIE VSTAVKY PRE ELEKTROVOZIDLÁ
- PREBRÚSENIE PODLAHY
- VÝMENU STREŠNÝCH SVETLÍKOV

BÚRACIE PRÁCE

POZNÁMKA:

- ROZMERY VŠETKÝCH VÝROBKOV PRED VÝROBOU PREVERIŤ PODĽA SKUTOČNÉHO VYHOTOVENIA STAVBY!
- ZÁŠADNÉ ROZDIELY V ROZMEROCH, NEJASNOSTI V KONŠTRUKCIÁCH A V POUŽITÝCH MATERIÁLOCH KONZULTOVAŤ S PROJEKTANTOM
- VO VÝKRESE NEVYZNAČENÉ STAVEBNÉ ÚPRAVY - PRIERAZY , DRÁŽKY, ATD., ZREALIZOVAŤ PODĽA PROJEKTU
- ZDRAVOTECHNIKA, VYKUROVANIE,VZT, ELEKTROINŠTALÁCIE PO KONZULTÁCI SO STATIKOM !!!
- PRI REALIZÁCI DODRŽIAVAŤ USTANOVENIA STN, EN A TECHNOLOGICKÉ PREDISY!
- NAVROVANÉ RIŠENIA SÚ PODLOŽENÉ STATICKÝM NÁVRHOM A PROJEKTOM PROTIPOŽIARNEJ OCHRANY (VÍD PRÍSLUŠNÚ ČASŤ PD).

SO 01 - Hala - Dielne

ZODPOVEDNÝ PROJEKTANT:	Ing. arch. Ján TVRDON
HL. PROJEKTANT:	Ing. Michal Gašpar Ing.arch Martin Šarafin
OKRES:	Banská Bystrica
MIESTO STAVBY:	Továrenská 29, p.č. 507/3Vlkanová 976 31
INVESTOR:	Banskobystrický samosprávny kraj, Nám. SNP 23, 974 01 Banská Bystrica

"Spojená škola Banská Bystrica, časť Vlkanová- modernizácia odborného vzdelávania"
SO 01 - Hala - Dielne

SO 01 - 1 ARCHITEKTÚRA


BÚRACIE PRÁCE - POHLADY A

+ -0,000=315,45


Architectural & Building
Management s.r.o.
www.architekt-tvrdon.sk
www.architectservices.eu

FORMÁT	8X A4
DÁTUM	10.2020
STUPEŇ	RP
ČÍSLO	
ZAKÁZKY	

MIERKA	Č. VÝKRESU
1:100	B3

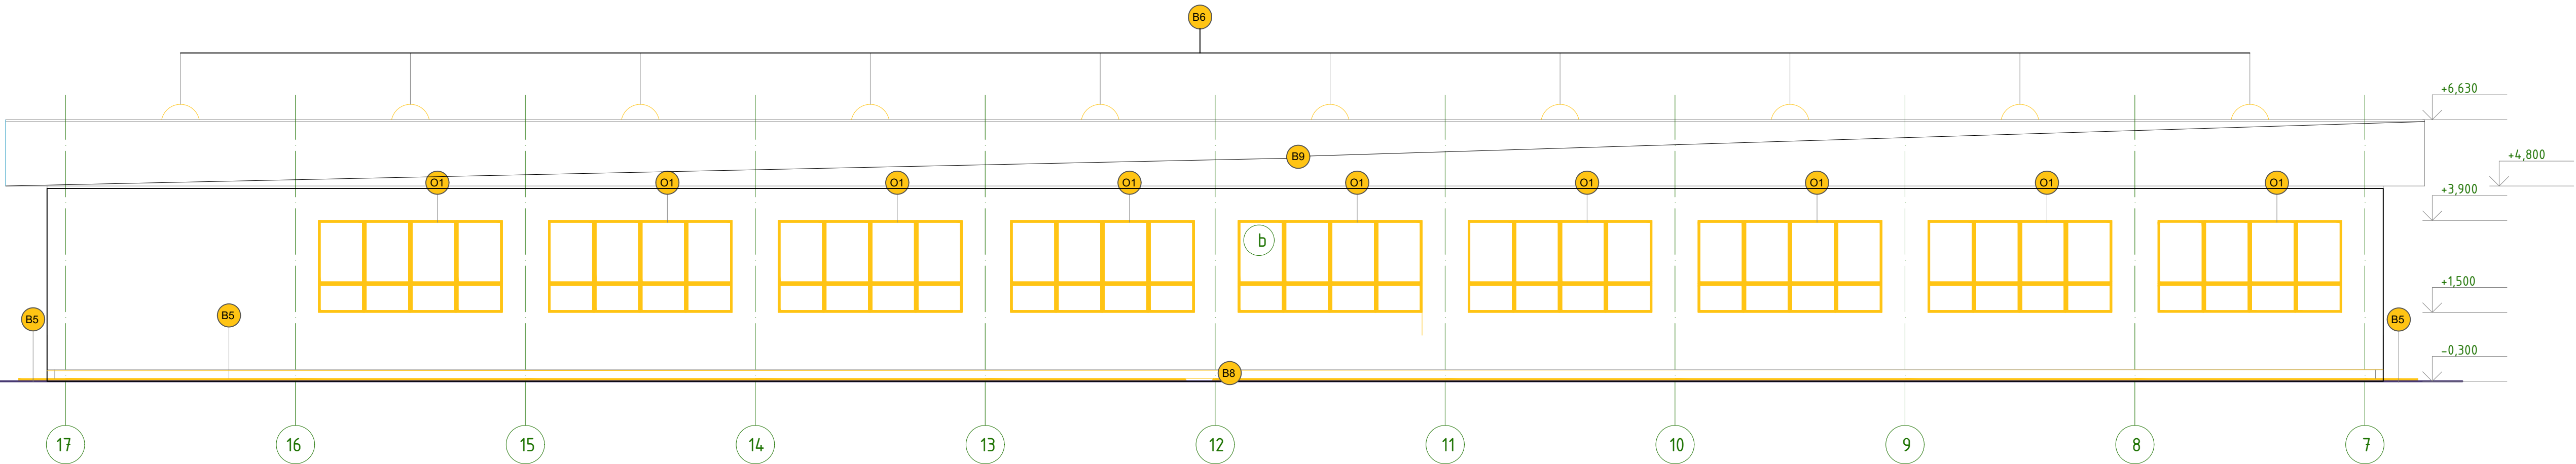

VÝCHODNÝ POHĽAD

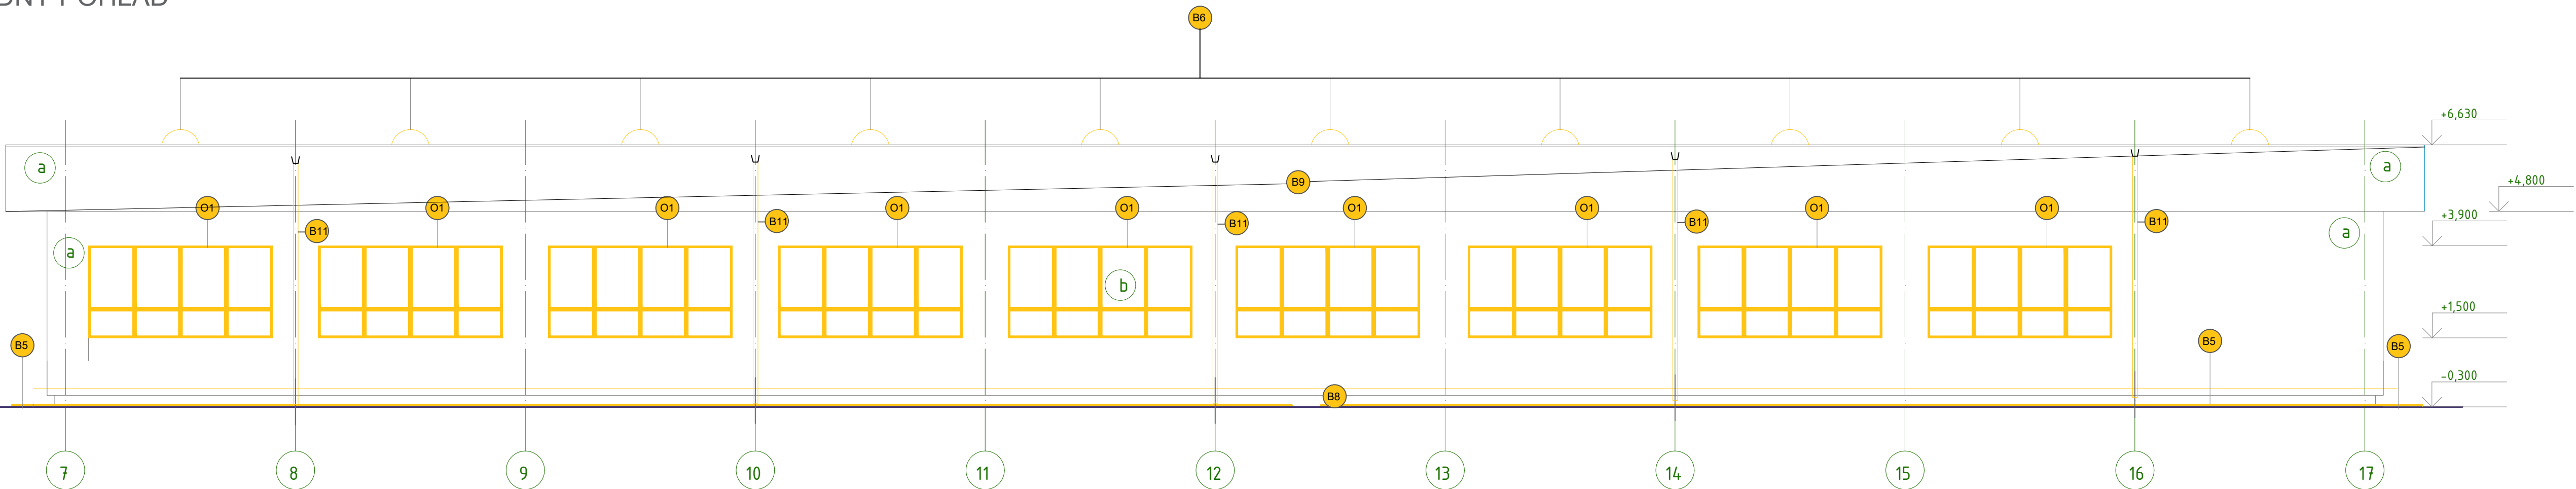

ZÁPADNÝ POHĽAD