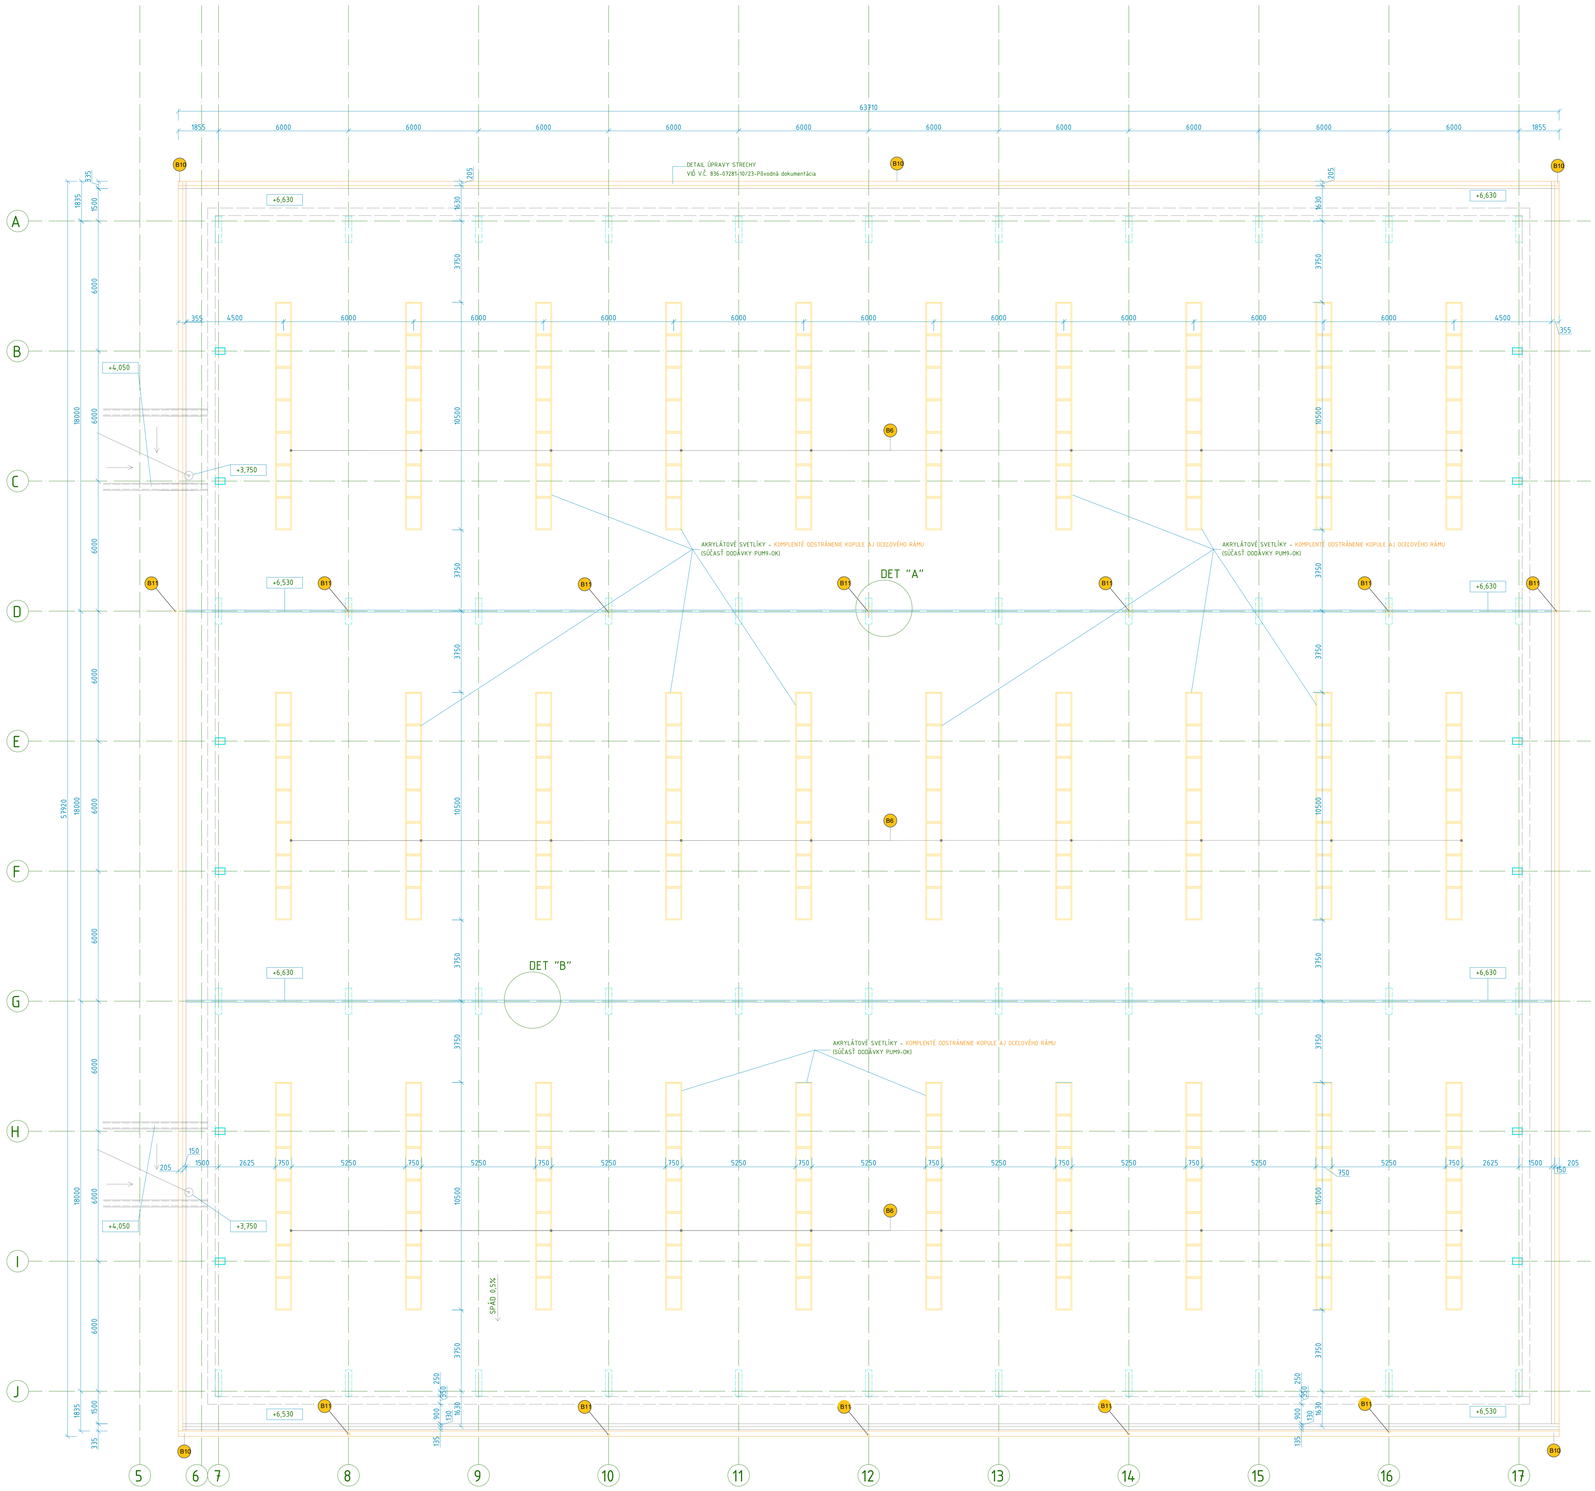

LEGENDA POPISOV

- B1 DEMONTÁŽ PÔVODNÉHO PODHĽADU V MIESTE SVETLÍKOV
  MATERIÁL SKLO V OCEĽOVOM RÁME ROZMER VIĎ VÝKRES
- B6 DEMONTÁŽ PÔVODNÉHO STREŠNÉHO SVETLÍKA
- B9 POVRCHOVÁ ÚPRAVA OPLECHOVANIA VÁZNÍKOVEJ STRECHY,
  ŠTÍTOVÉ A DOLNÉ - PREBRÚSENIE -ANTIKOROZNA SANÁCIA- PRÍPRAVA PRED NOVÝ NÁTER
- B10 POVRCHOVÁ ÚPRAVA KLAMIARSKÝCH PRVKOV . ŽLABY
  PREBRÚSENIE - ANTIKOROZNA SANÁCIA- PRÍPRAVA PRED NOVÝ NÁTER
- B11 ODSTRÁNIE PÔVODNÝCH STREŠNÝCH VPÚSTÍ DN125 5KS A STREŠNÝCH ZVODOV 7 KS DN125

SO 1 - HALA -DIELNE

OBNOVA ZAHŔŇA:

- ZATEPLENIE OBVODOVÉHO PLÁŠŤA
- ZATEPLENIE STRECHY
- VÝMENU OKIEN A DVERÍ
- VÝMENU OKAPOVÉHO CHODNÍKA
- VYBUDOVANIE VSTAVKU PRE ELEKTROVOZIDLÁ
- PREBRÚSENIE PODLAHY
- VÝMENU STREŠNÝCH SVETLÍKOV

POZNÁMKY:

- PRÍMURIVKA STIEN JE Z PROSTÉHO BETÓNU BI / B12,5 ; HRÚBKY 100 mm.
OBVODOVÝ PLÁŠŤ JE Z KERAMICKÝCH VRSTVENÝCH PANELOV HR. 350 mm S
DOMUROVANÍM Z TEHLÍ, PLNÝCH PÁLENÝCH , NEUTĚSNENÉ DELIACE PRIEČKY
SÚ MONTOVANÉ Z OCEĽOVÝCH ŠIROKÝCH OHÝBANÝCH PROFILOV VSŽ Č.
10002. VÝŠKY 2650 mm, KTORÉ SÚ PRICHYTÁVANÉ NA OCEĽOVÚ
KONŠTRUKCIU Z TYPOVÝCH I PROFILOV ZAKOTVENÝCH V PODLAHE.
- BÚRANÉ KONŠTRUKCIE JE POTREBNÉ VYKONAŤ REZANÍM, ABY VZNIKLI ČO
NAJMENŠIE ŠKODY NA DOTKNUTÝCH KONŠTRUKCIÁCH

SCHÉMA OBJEKTOV:

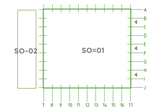

LEGENDA MATERIÁLOV

- MURIVO Z TEHLÍ, CDm HRÚBKY 350mm NA MVC 10
- ŽELEZOBETÓN
- BÚRANÉ KONŠTRUKCIE -ROZSAH BÚRACÍCH PRÁC

- PRIEČKY HR. 125mm Z TEHLÍ KL CDm NA MVC 15
- PRIEČKY HR. 150mm Z TEHLÍ, CDm NA MVC 15

POZNÁMKA:

- ROZMERY VŠETKÝCH VÝROBKOV PRED VÝROBOU PREVERIŤ PODĽA SKUTOČNÉHO VYHOTOVENIA STAVBY!
ZÁSADNÉ ROZDIELY V ROZMEROCH, NEJASNOSTI V KONŠTRUKCIÁCH A V POUŽITÝCH MATERIÁLOCH KONZULTOVAŤ S PROJEKTANTOM
- VO VÝKRESE NEVYZNAČENÉ STAVEBNÉ ÚPRAVY - PRIERAZY , DRÁŽKY, ATĎ., ZREALIZOVAŤ PODĽA PROJEKTU
ZDRAVOTECHNIKA, VYKUROVANIA,VZT, ELEKTROINŠTALÁCIE PO KONZULTÁCII SO ŠTATKOM !!!
- PRI REALIZÁCII DODRŽIAVAŤ USTANOVENIA STN, EN A TECHNOLOGICKÉ PREDPISY!
- NAVRHOVANÉ RIEŠENIA SÚ PODLOŽENÉ ŠTATICKÝM NÁVRHOM A PROJEKTOM PROTIPOŽIARNEJ OCHRANY
(VIĎ PRÍSLUŠNÚ ČASŤ PD).

+-0,000=315,45

SO 01 - Hala - Dielne

ZODPOVEDNÝ PROJEKTANT: Ing. arch. Ján TVRDOŇ	
HL. PROJEKTANT: Ing. Michal Gašper Ing.arch Martin Šarafín	
OKRES: Banská Bystrica	
MIESTO STAVBY: Továrenská 29, p.č. 507/3Vlkanová 976 31	
INVESTOR: Banskobystrický samosprávny kraj, Nám. SNP 23, 974 01 Banská Bystrica	
"Spojená škola Banská Bystrica, časť Vlkanová- modernizácia odborného vzdelávania "	
SO 01 - Hala - Dielne	
SO 01 - 1 ARCHITEKTÚRA	
BÚRACIE PRÁCE - STRECHA	

Architectural & Building Management s.r.o.
www.architekt-fordon.sk
www.architectservices.eu

FORMÁT	8X A4
DÁTUM	10.2020
STUPEŇ	RP
ČÍSLO ZÁKAZKY	
MIERKA	1:100
Č. VÝKRESU	B5