


ROZVÁDZAČ RS1.2

Schrack modul 160


Nástenná rozvodnica 3-radová, 3x24modulov

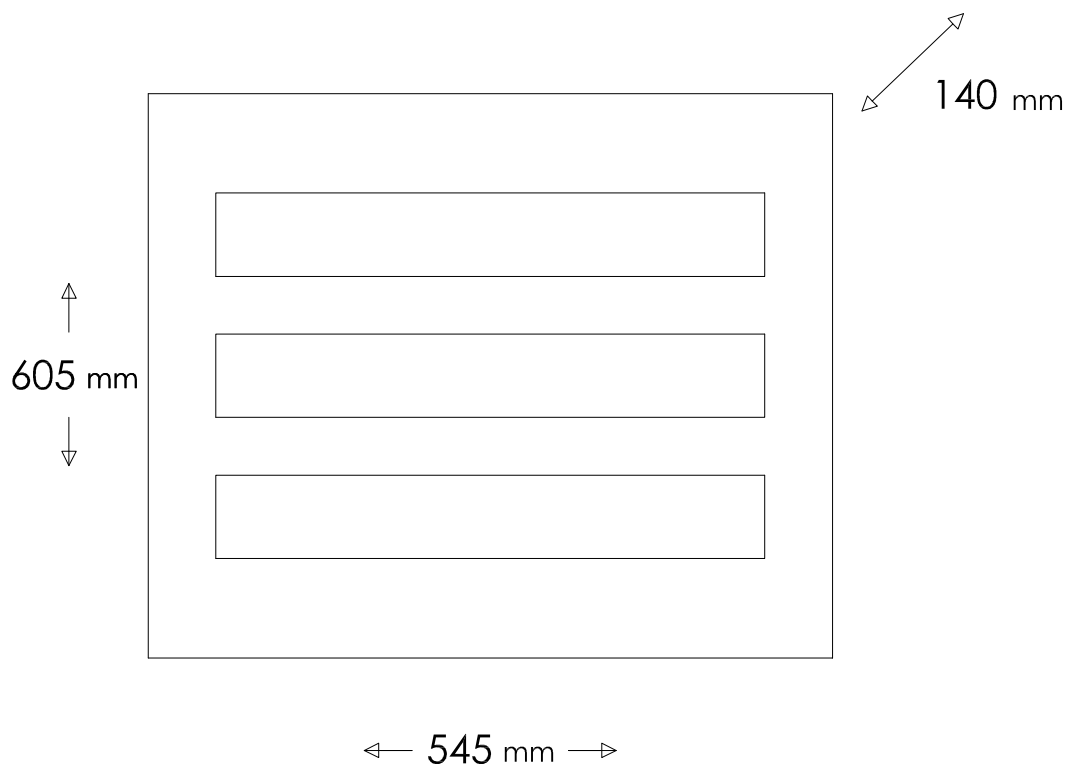


SLS

ZODP. PROJEKTANT: Ing. Juraj Szabo		Architectural & Building Management s.r.o. www.architekt-tvrdon.sk www.architectservices.eu	
PROJEKTANT: Ing. Juraj Szabo, Mgr. Erik Németh			
OKRES: BANSKA BYSTRICA			
MESTO-OBEC: VLKANOVÁ			
INVESTOR: BANSKOBYSTRICKÝ SAMOSPRÁVNÝ KRAJ, Námestie SNP 23, 974 01 Banská Bystrica			
„Spojená škola Banská Bystrica, časť Vlkánová - modernizácia odborného vzdelávania“ SO 01 - Hala - Dielne		FORMÁT:	3 x A4
		DÁTUM:	09/2020
		STUPEŇ PD:	DSP
		ČÍS. ZÁKAZKY:	
PREHLADOVÁ SCHÉMA ROZVÁDZAČA RS1.2		MIERKA:	ČÍSLO VÝKRESU:
		-	03

EXISTUJÚCI PRÍPOJNICOVÝ SYSTÉM
riešený v pôvodnej projektovej dokumentácii
PJ 101.4 Prevádzkový rozvod silnoprádu

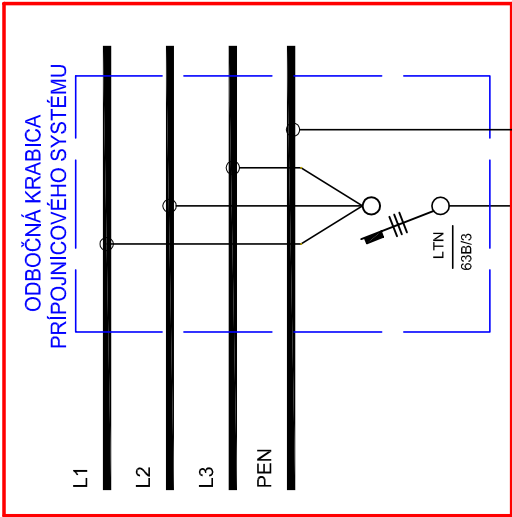


NAVROVANÝ ROZVÁDZAČ RS1.2

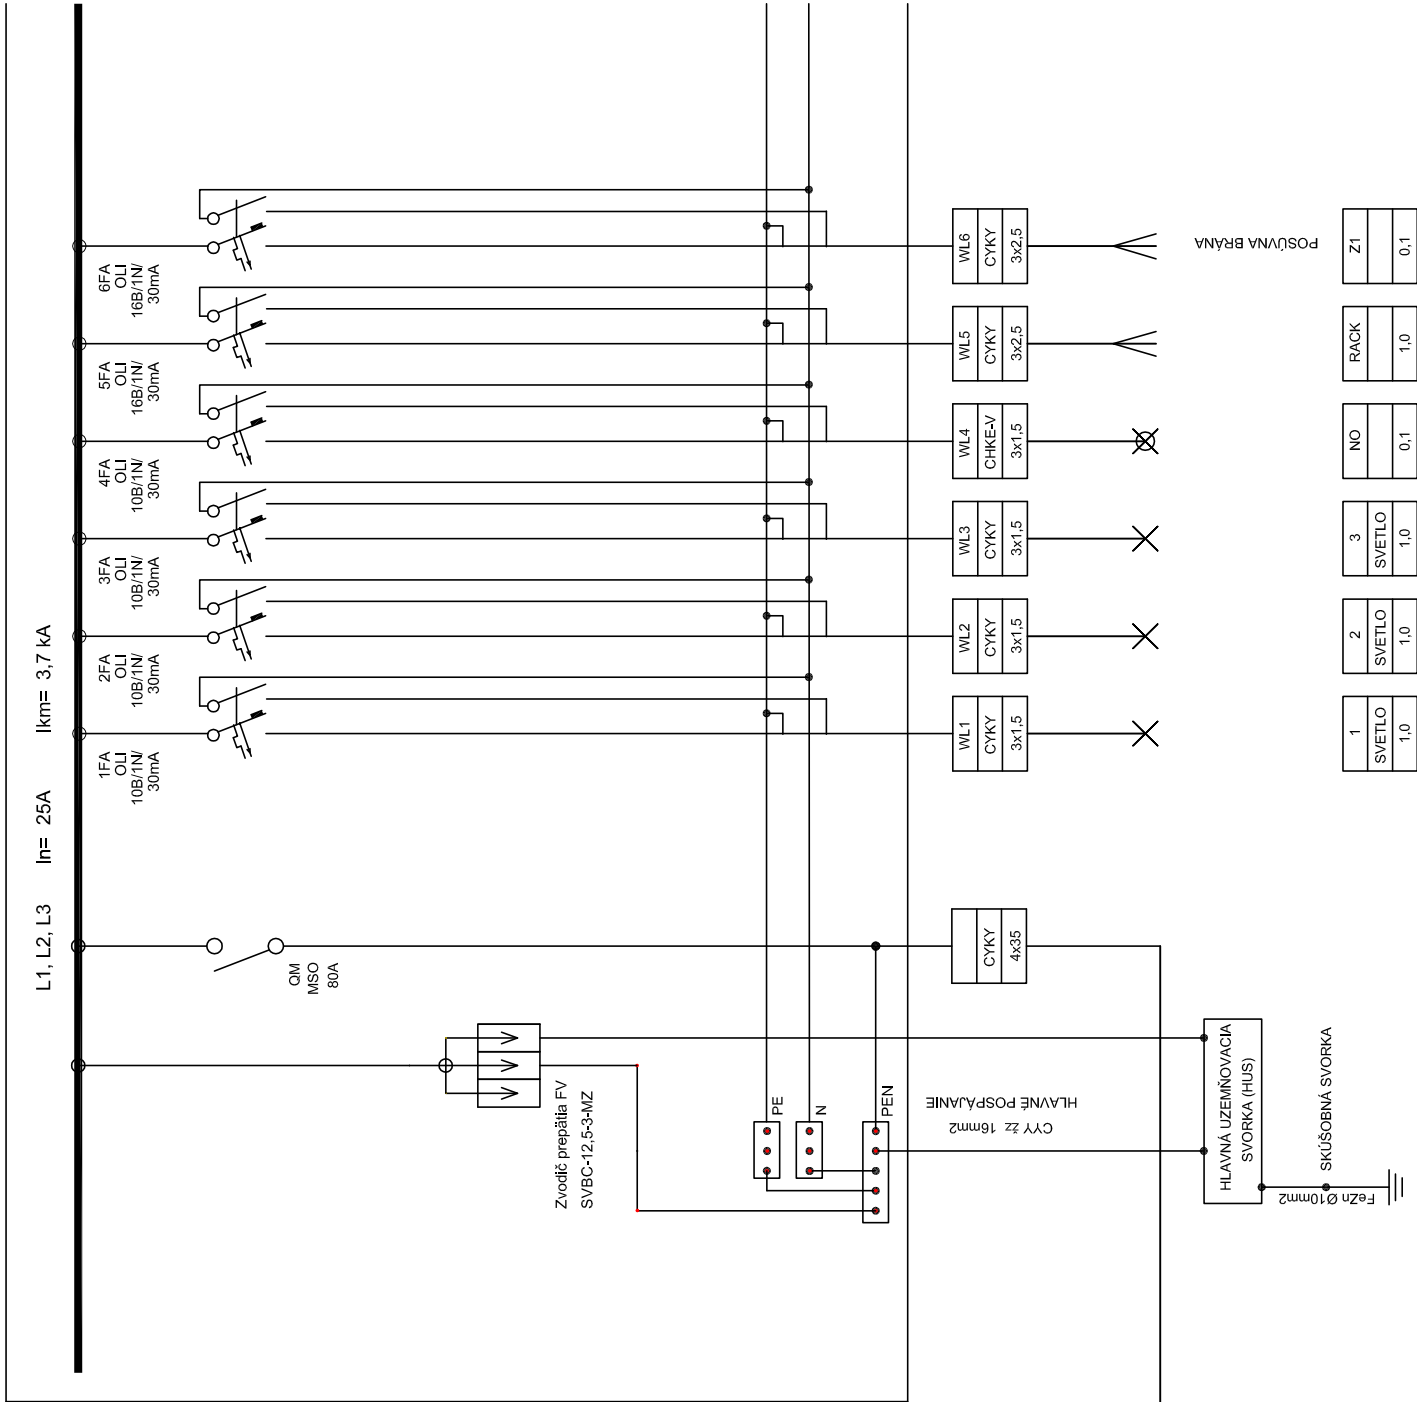

NAVRHOVANÝ ROZVÁDZAČ RS1.2

L1, L2, L3 In= 25A Ikm= 3,7 kA

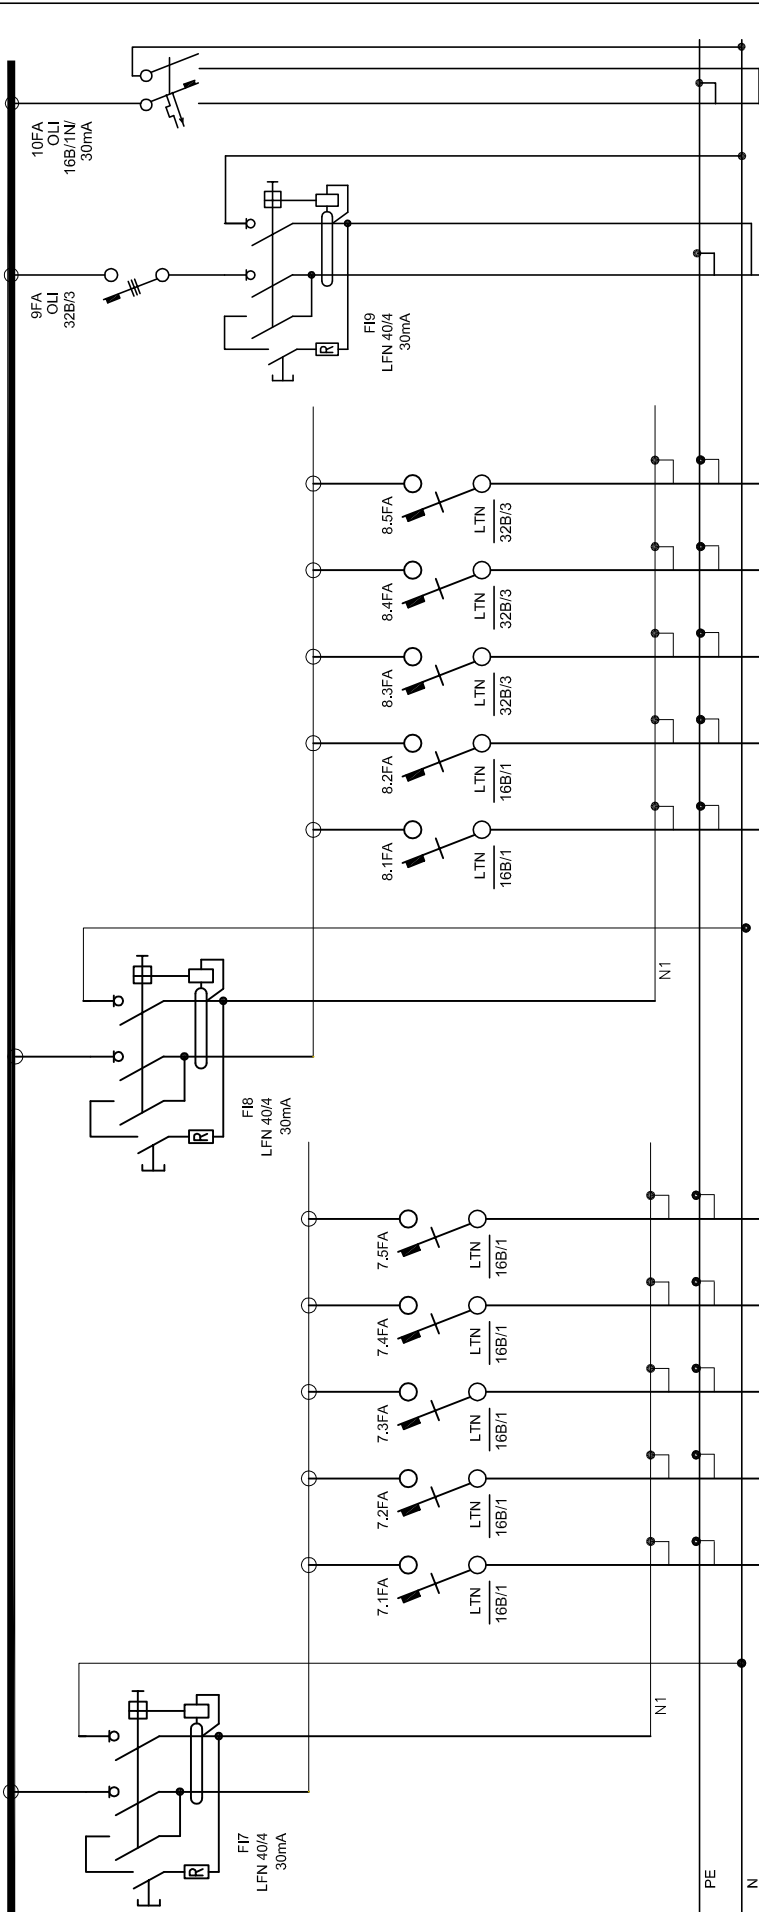

WL18
CYKY
3x2,5

VYHREVANIE ZLABU

Z13
0,1

WL17
CYKY
5x10

ELEKTRONABLIJKA

Z12
22,0

WL16
CYKY
5x4

ZASUVKOVÁ SKRIŇA

Z11
3,0

WL15
CYKY
5x4

ZASUVKOVÁ SKRIŇA

Z10
3,0

WL14
CYKY
5x4

ZASUVKOVÁ SKRIŇA

Z9
3,0

WL13
CYKY
3x2,5

Z8
1,0

WL12
CYKY
3x2,5

Z7
1,0

WL11
CYKY
3x2,5

Z6
1,0

WL10
CYKY
3x2,5

Z5
1,0

WL9
CYKY
3x2,5

Z4
1,0

WL8
CYKY
3x2,5

Z3
1,0

WL7
CYKY
3x2,5

Z2
1,0

Názov obvodu
Označenie obvodu
Umiestnenie
Príkon obvodu (kW)

číslo výkresu / listu rozv.

3

Obsah:

Rozvádzače

Vypracoval: Ing. J. Szabo

Zak. číslo:

Názov listu:

JEDNOPŮLOVÁ SCHÉMA

Index

Zmena

Meno

Podpis