


PÔDORYS 1.NP

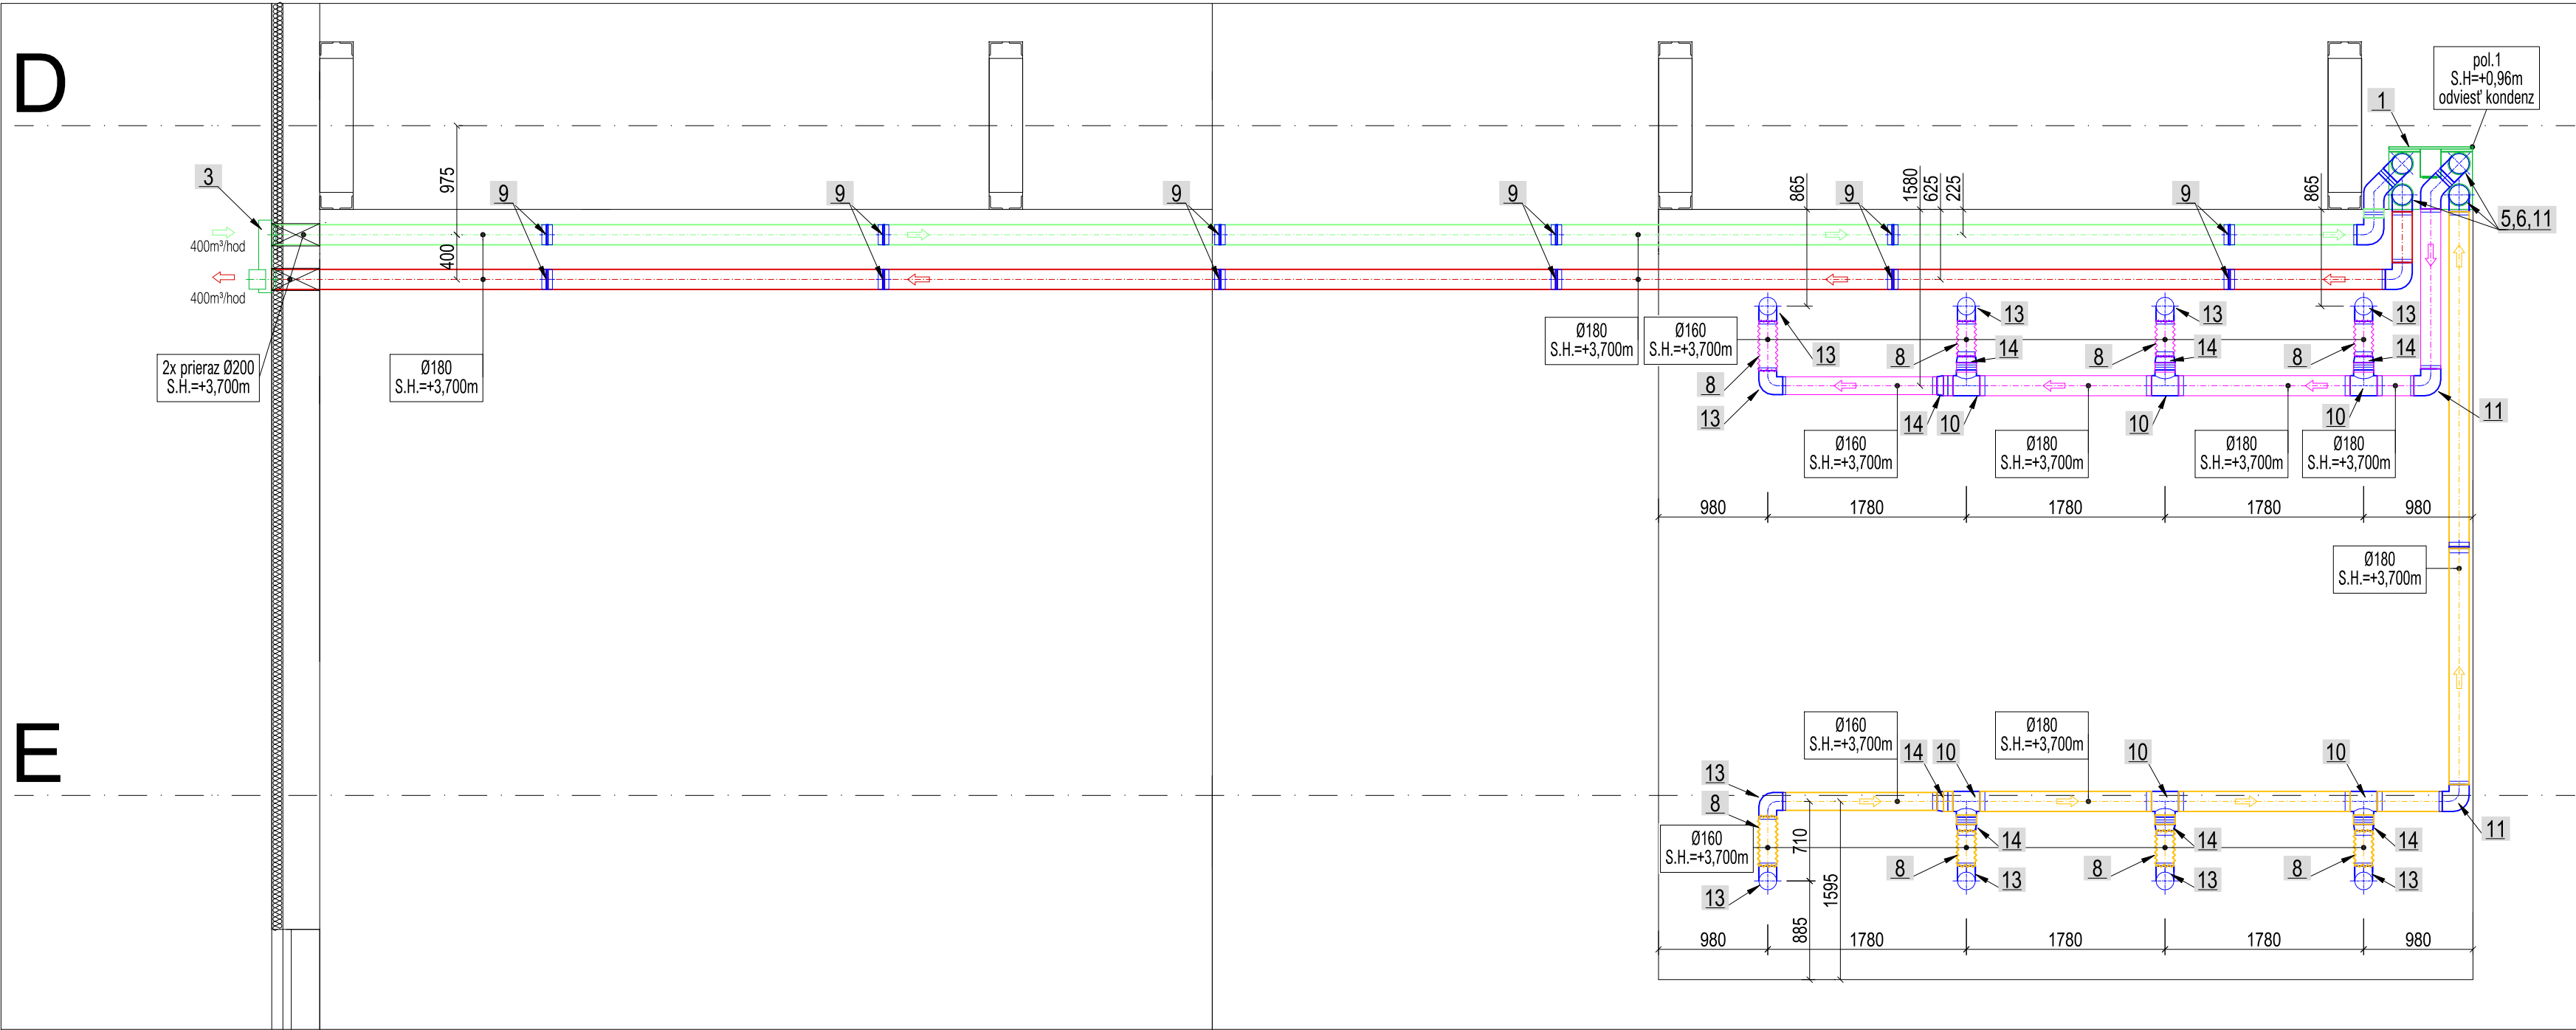

PÔDORYS STROPU

LEGENDA MIESTNOSTI


1.01	PRACOVISKO PRE SERVIS, OPRAVY A ÚDRŽBU ELEKTROMOBILOV S NABÍJACOU STANICOU A ZDVIHÁKOM	54,5 m²
1.02	PRACOVISKO PRE UMIESTNENIE VÝUKOVÝCH PANELOV, UČEBNÝCH POMÔCOK PRE ELEKTROMOBILITU	174,7 m²
1.03	PRACOVISKO PRE VÝUKOVÉ PANELE, UČEBNÉ POMÔCKY, REZY, MOTORY	47,55 m²

LEGENDA POTRUBÍ

	FLEXIBILNÉ POTRUBIE Ø160
	VZT POTRUBIE PRIVÁDZANÉHO VZDUCHU, TEPELNE IZOLOVANÉ IZOLÁCIOU hr.19mm
	VZT POTRUBIE ODVADZANÉHO VZDUCHU, TEPELNE IZOLOVANÉ IZOLÁCIOU hr.19mm
	VZT POTRUBIE ČERSTVÉHO VZDUCHU, TEPELNE IZOLOVANÉ IZOLÁCIOU hr.19mm
	VZT POTRUBIE VÝFUKOVANÉHO VZDUCHU, TEPELNE IZOLOVANÉ IZOLÁCIOU hr.19mm
- POTRUBIA SÚ VEDENÉ V PRIESTORE MEDZI EXISTUJÚCOU STROPNOU KONŠTRUKCIOU A NAVRHOVANÝM SDK PODHLADOM	

LEGENDA ZARIADENÍ A PRÍSLUŠENSTVA

1	Vitavent 300-W - C400, typ H32S
2	Diaľkové ovládanie LB1
3	Prechod stenou v kompaktnom vyhotovení pre typ H32S
4	CO2 snímač/snímač vlhkosti
5	Timič hluku DN180 elastický
6	Spiro potrubie 180 (3m)
7	Spiro potrubie 160 (3m)
8	Flexibilné potrubie Ø165 (1m) tepelne izolované
9	Spojka vnútorná 180
10	Odbočka jednostranná 180/180/180
11	Oblúk 180/90°
12	Oblúk 180/45°
13	Oblúk 160/90°
14	Prechod osový 180/160
15	Protipožiarny tanierový ventil Ø150 s uzatváracou klapkou SCV+

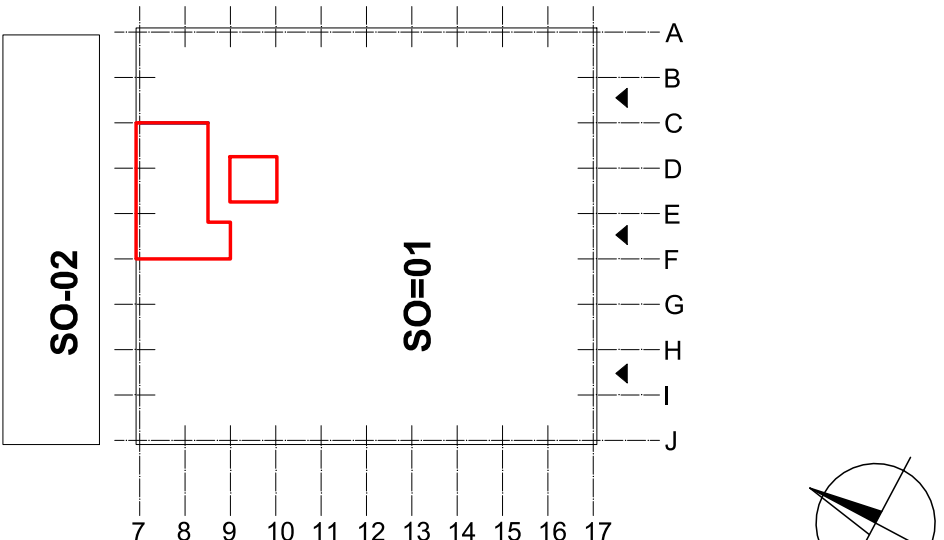

Projekt pre stavebné povolenie
±0,000 = 315,45 m n.m.

HLAVNÝ PROJEKTANT Ing.arch. Ján TVRDOŇ	ZODPOVEDNÝ PROJEKTANT Ing. Peter Kolumber	PROJEKTANT Ing. Peter Kolumber		Ing. Peter Kolumber Partizánska 700/49 058 01 Poprad 0908 449 626 k@projekt.sk www.kprojekt.sk
INVESTOR 	Banskobystrický samosprávny kraj, Nám. SNP 23, 974 01 Banská Bystrica	FORMÁT 5xA4	DÁTUM október 2020	
STAVBA OBJEKT MIESTO	Spojená škola Banská Bystrica, časť Vlkanová - modernizácia odborného vzdelávania SO 01 - Hala - Dielne Továrenská 29, p.č. 507/3, Vlkanová 976 31	STUPEŇ DSP	MIERKA 1:100	Č.VÝKR. 1-5.1
PROFESIA OBSAH VÝKR.	1-5 VETRANIE PÔDORYS 1.NP, PÔDORYS STROPU			