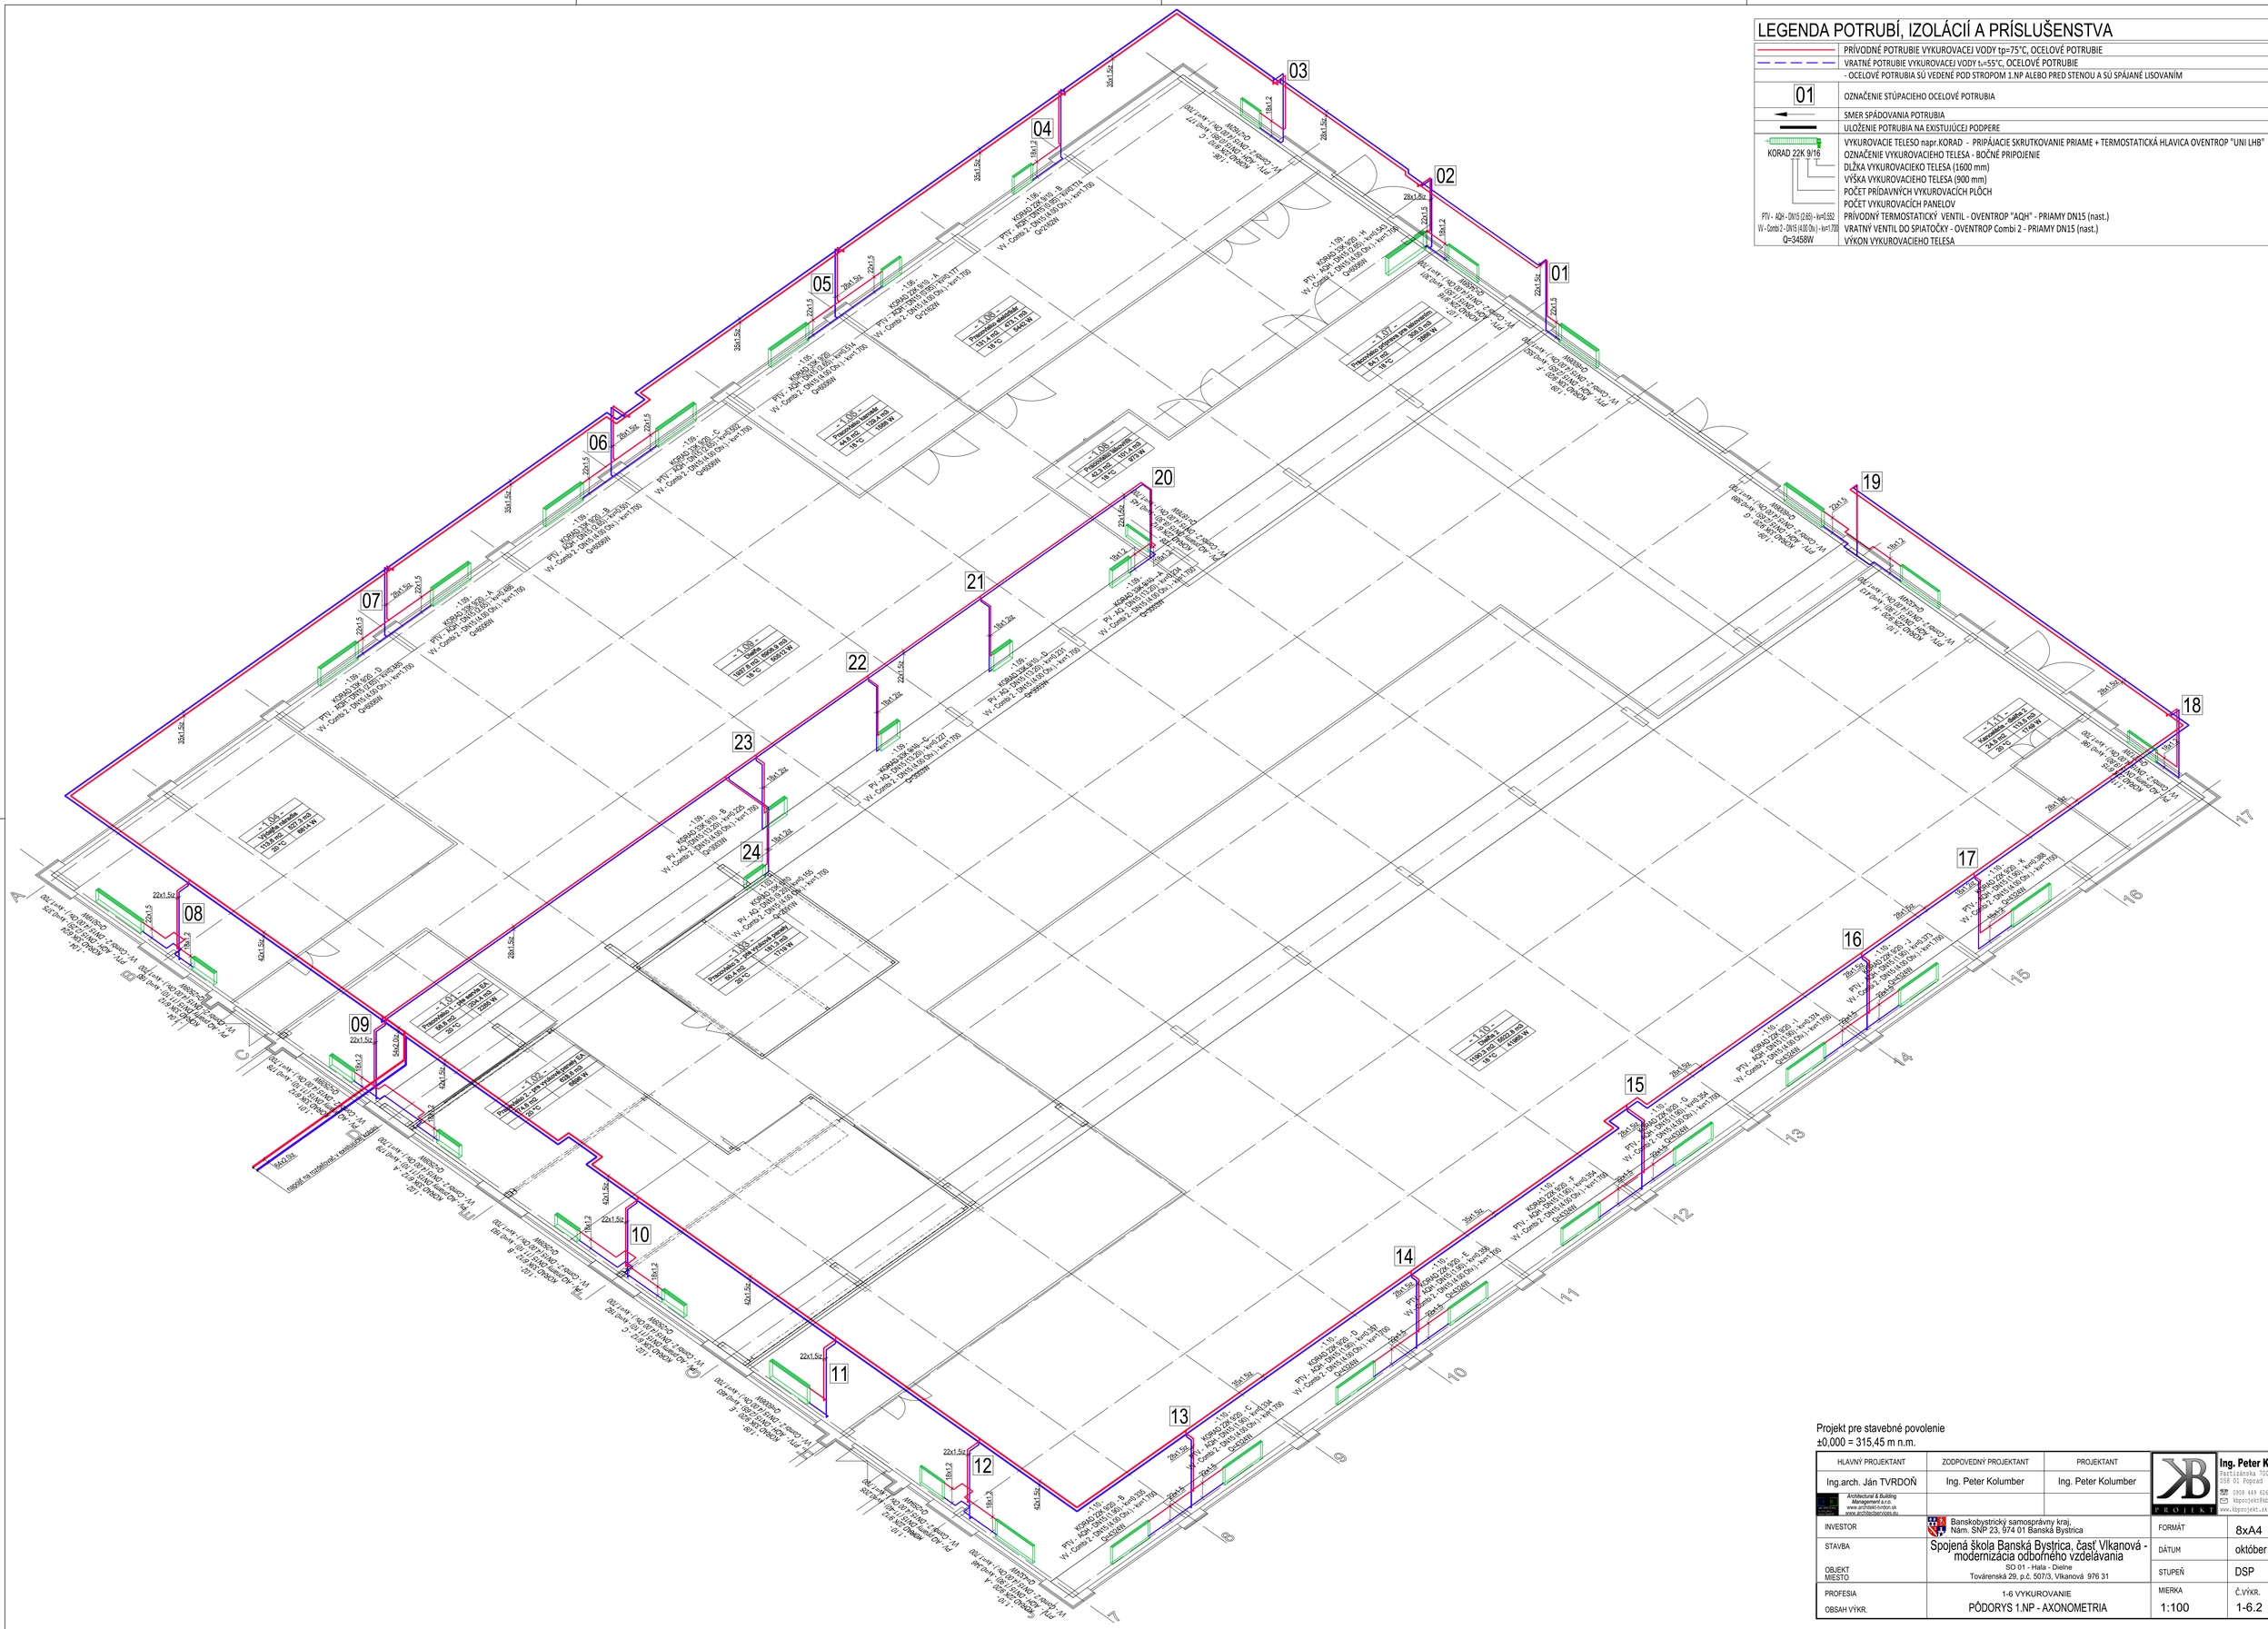

LEGENDA POTRUBÍ, IZOLÁCIÍ A PRÍSLUŠENSTVA

	PRÍVODNÉ POTRUBIE VYKUROVACEJ VODY tp=75°C, OCELOVÉ POTRUBIE
	VRATNÉ POTRUBIE VYKUROVACEJ VODY t_v=55°C, OCELOVÉ POTRUBIE
	- OCELOVÉ POTRUBIA SÚ VEDENÉ POD STROPOM 1.NP ALEBO PRED STENOU A SÚ SPÁJANÉ LISOVANÍM
01	OZNAČENIE STÚPACIEHO OCELOVÉ POTRUBIA
	SMER SPÁDOVANIA POTRUBIA
	ULOŽENIE POTRUBIA NA EXISTUJÚCEJ PODPERE
KORAD 22K 9/16	VYKUROVACIE TELESO napr.KORAD - PRIPÁJACIE SKRUTKOVANIE PRIAME + TERMOSTATICKÁ HLAVICA OVENTROP "UNI LHB"
	OZNAČENIE VYKUROVACIEHO TELESA - BOČNÉ PRIPOJENIE
	DĽŽKA VYKUROVACIEKO TELESA (1600 mm)
	VÝŠKA VYKUROVACIEHO TELESA (900 mm)
	POČET PRÍDAVNÝCH VYKUROVACÍCH PLÔCH
	POČET VYKUROVACÍCH PANELOV
PTV - AQH - DN15 (2.65) - kv=0,552	PRÍVODNÝ TERMOSTATICKÝ VENTIL - OVENTROP "AQH" - PRIAMY DN15 (nast.)
VV - Combi 2 - DN15 (4.00 Ohv.) - kv=1,700	VRATNÝ VENTIL DO SPIATOČKY - OVENTROP Combi 2 - PRIAMY DN15 (nast.)
Q=3458W	VÝKON VYKUROVACIEHO TELESA

Projekt pre stavebné povolenie
±0,000 = 315,45 m n.m.

HLAVNÝ PROJEKTANT	ZODPOVEDNÝ PROJEKTANT	PROJEKTANT
Ing.arch. Ján TVRDOŇ	Ing. Peter Kolumber	Ing. Peter Kolumber

Architectural & Building Management s.r.o.
www.architekt-tvrdon.sk
www.architectservices.eu

Ing. Peter Kolumber
Partizánska 700/49
058 01 Poprad
0908 449 626
kbprojekt@kbprojekt.sk
www.kbprojekt.sk

INVESTOR	Banskobystrický samosprávny kraj, Nám. SNP 23, 974 01 Banská Bystrica	FORMÁT	8xA4
STAVBA	Spojená škola Banská Bystrica, časť Vlkanová - modernizácia odborného vzdelávania	DÁTUM	október 2020
OBJEKT MIESTO	SO 01 - Hala - Dielne Továrenská 29, p.č. 507/3, Vlkanová 976 31	STUPEŇ	DSP
PROFESIA	1-6 VYKUROVANIE	MIERKA	Č.VÝKR.
OBSAH VÝKR.	PÔDORYS 1.NP - AXONOMETRIA	1:100	1-6.2