




PÔDORYS - OPORA BADÍN M 1:100

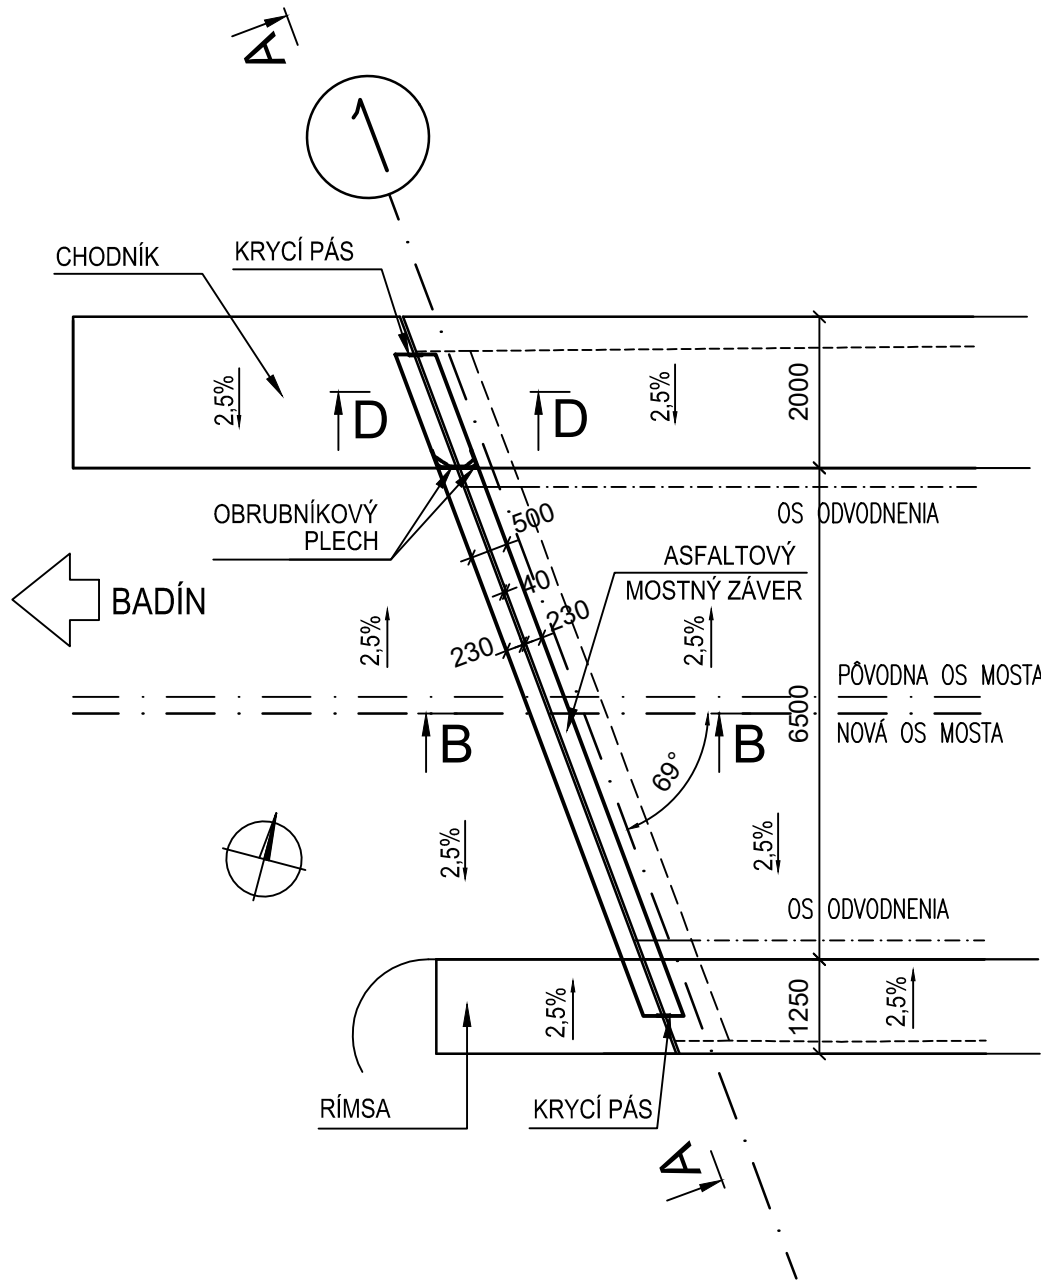


PÔDORYS - OPORA VLKANOVÁ M 1:100

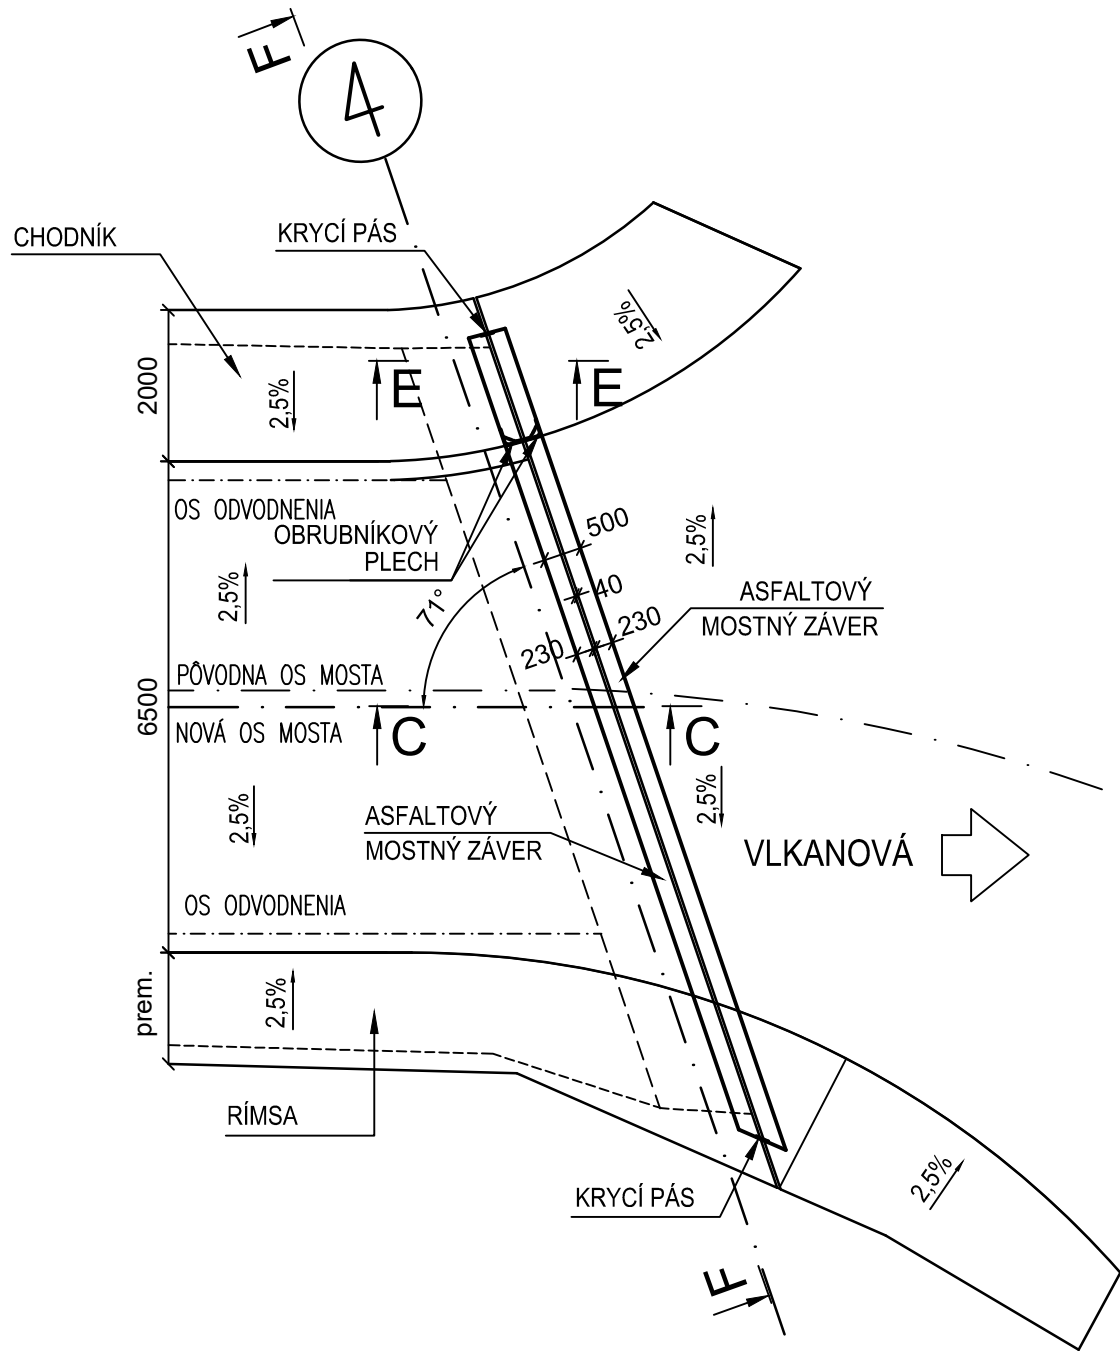

PRIEČNY REZ A-A NA OPORE V OSI MZ - OPORA BADÍN M 1:50

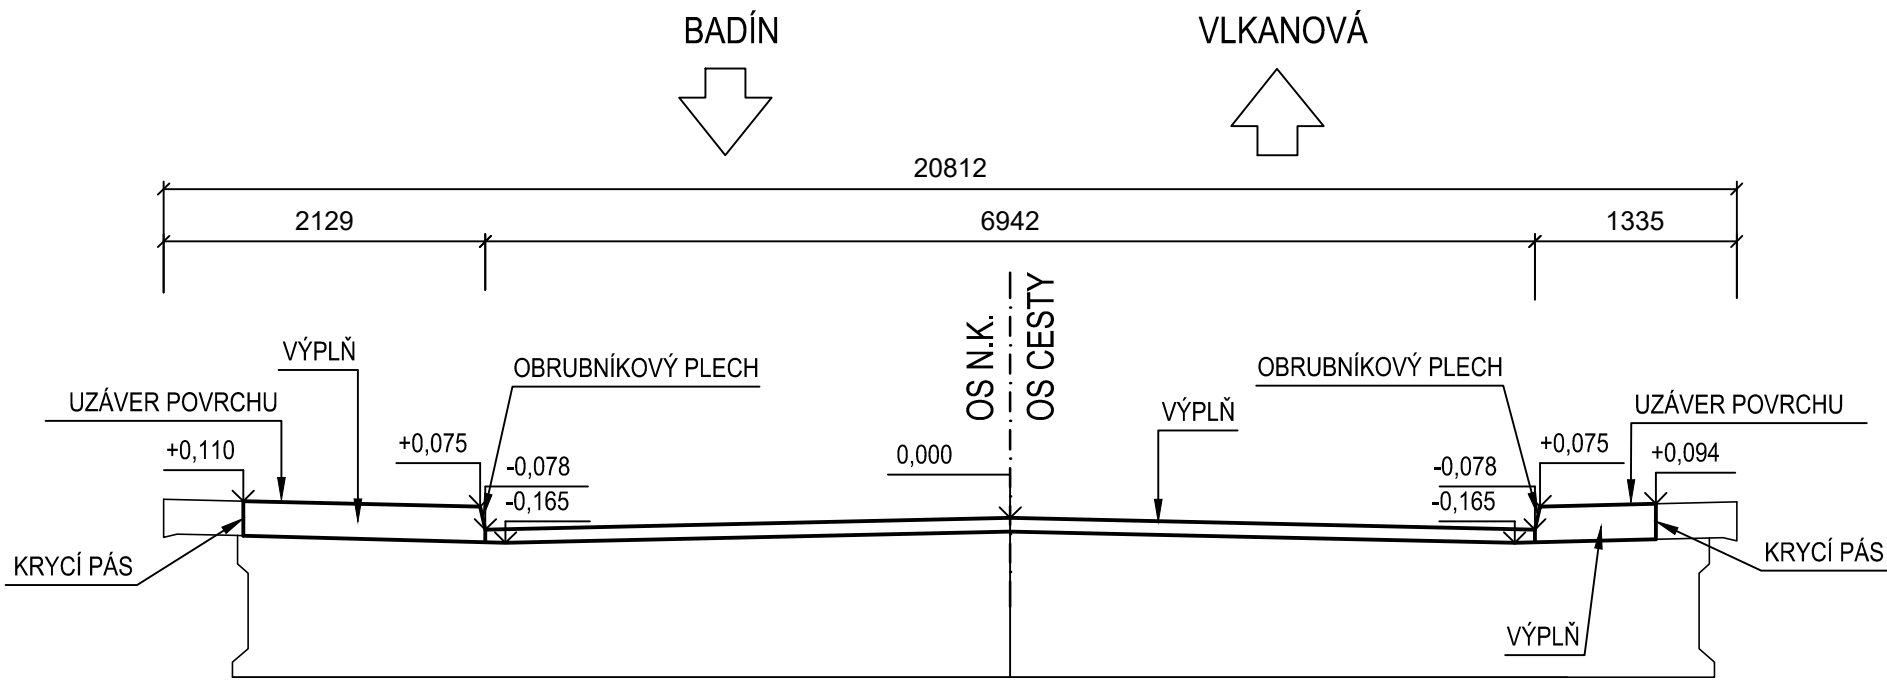

DETAIL V OBLASTI RÍMSY M 1:25

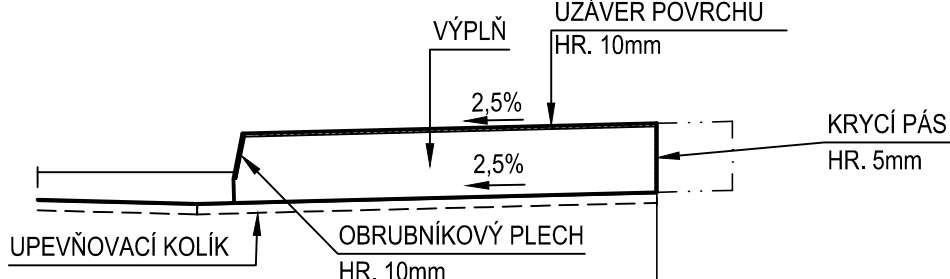


POZNÁMKA:
- PRÍPADNÉ ZMENY A ÚPRAVY JEDNOTLIVÝCH ČASTÍ MOSTNÉHO ZÁVERU BUDÚ KONZULTOVANÉ S PROJEKTANTOM
- VÝŠKOVÁ POLOHA MOSTNÉHO ZÁVERU VYCHÁDZA Z TEORETICKÉHO PRIEBEHU KOMUNIKÁCIE, PRED OSADENÍM BUDE ZAMERANÁ POLOHA N.K. A BUDE ROZHODNUTÉ O PRÍPADNEJ ÚPRAVE POLOHY ZÁVERU
- ZHOTOVENIE AMZ MUSÍ BYŤ V SÚLADE S VL4 - MOSTY 01/2018 - VÝPLŇ MOSTNÉHO ZÁVERU JE ZO ZÁLIEVKY Z POLYMÉR - ZUŠLACHTENÉHO BITUMÉNU.
- OBRUBNÍKOVÉ PLECHY A UPEVŇOVACÍ KOLÍK SA ZHOTOVIA Z NEHRDZAVEJÚCEJ OCELE


CELKOVÁ VÝMERA MZ:

CELKOVÁ DĹŽKA MZ: 11,3m Z TOHO VOZOVKOVÁ ČASŤ HR. 90mm NA DĹŽKE 8,5m A RÍMSOVÉ ČASTI 2x 1,4m HR. 228mm.
POČET MZ: 2ks - 1KS ŠKÁRA 40mm; 1KS ŠKÁRA 40mm.


PRIEČNY REZ F-F NA OPORE V OSI MZ - OPORA VLKANOVÁ M 1:50

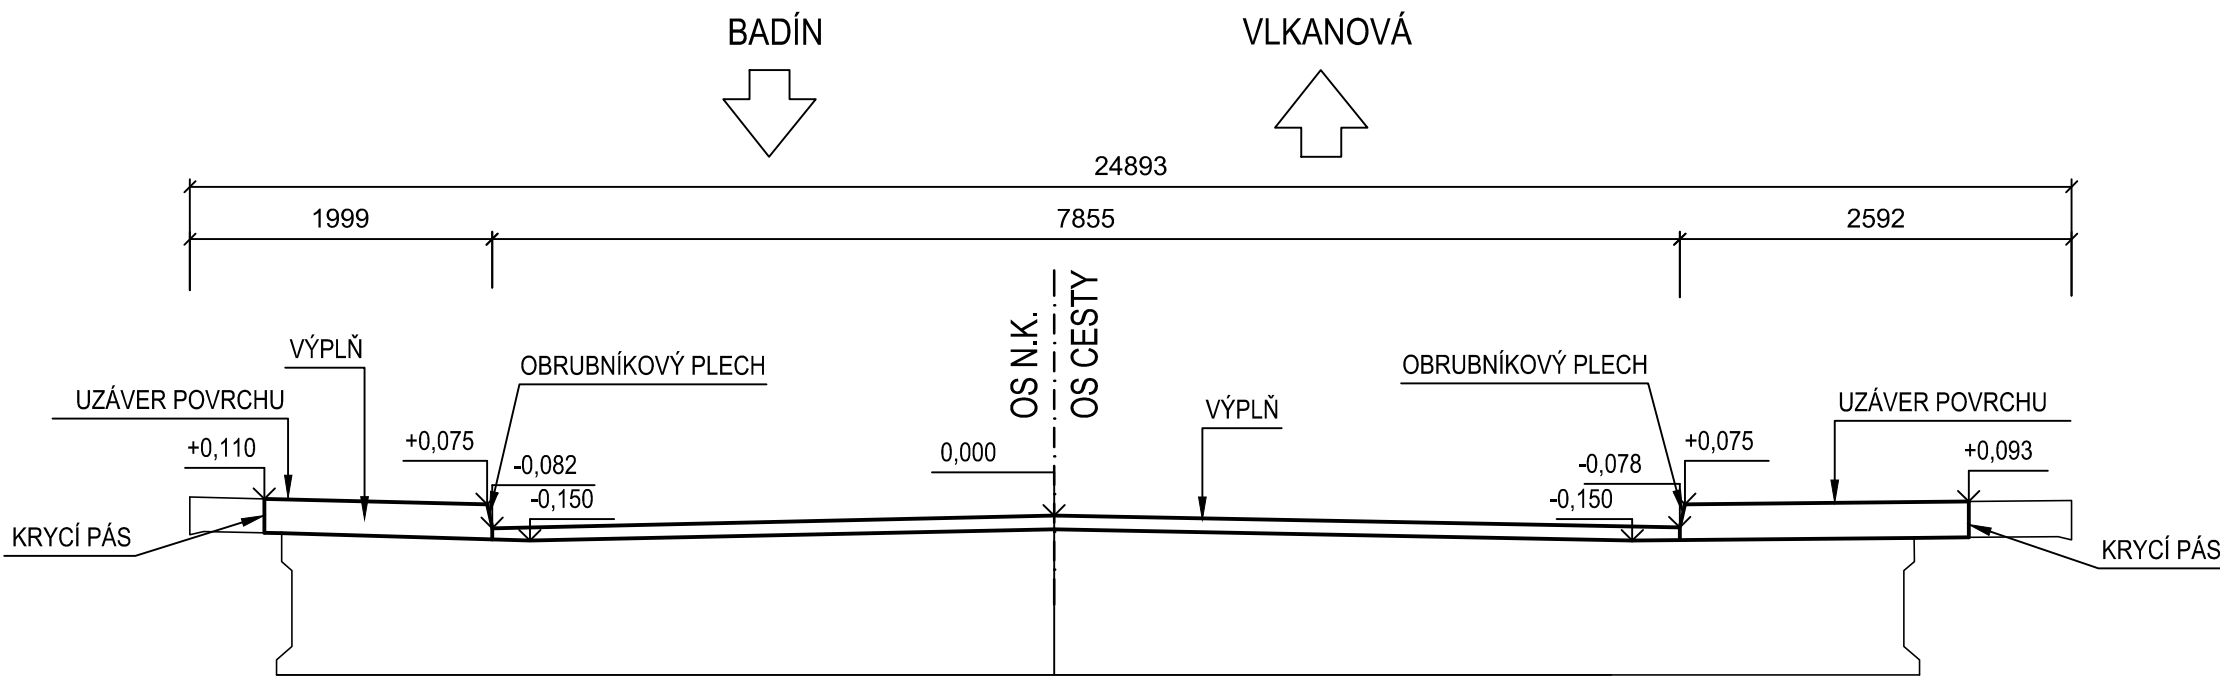


REZ B-B NA OPORE V OSI MZ - OPORA BADÍN M 1:10

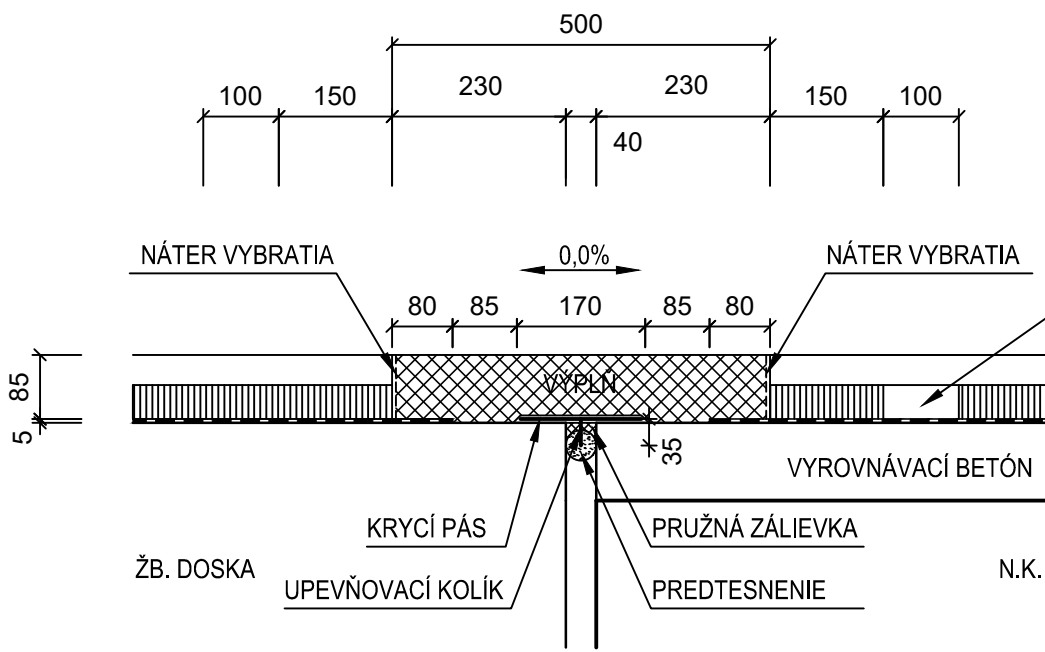


REZ C-C NA OPORE V OSI MZ - OPORA VLKANOVÁ M 1:10

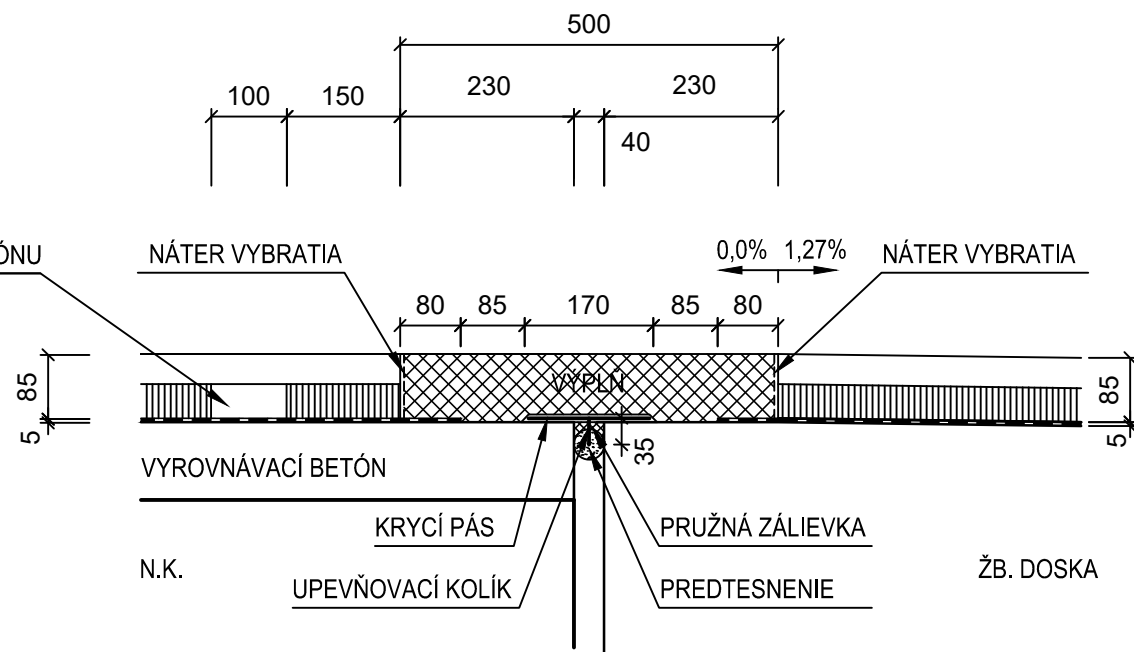
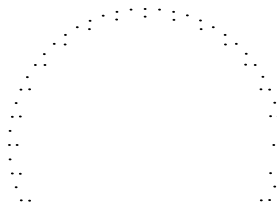
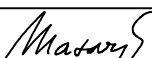


REZ D-D NA OPORE V OSI MZ - OPORA BADÍN M 1:10

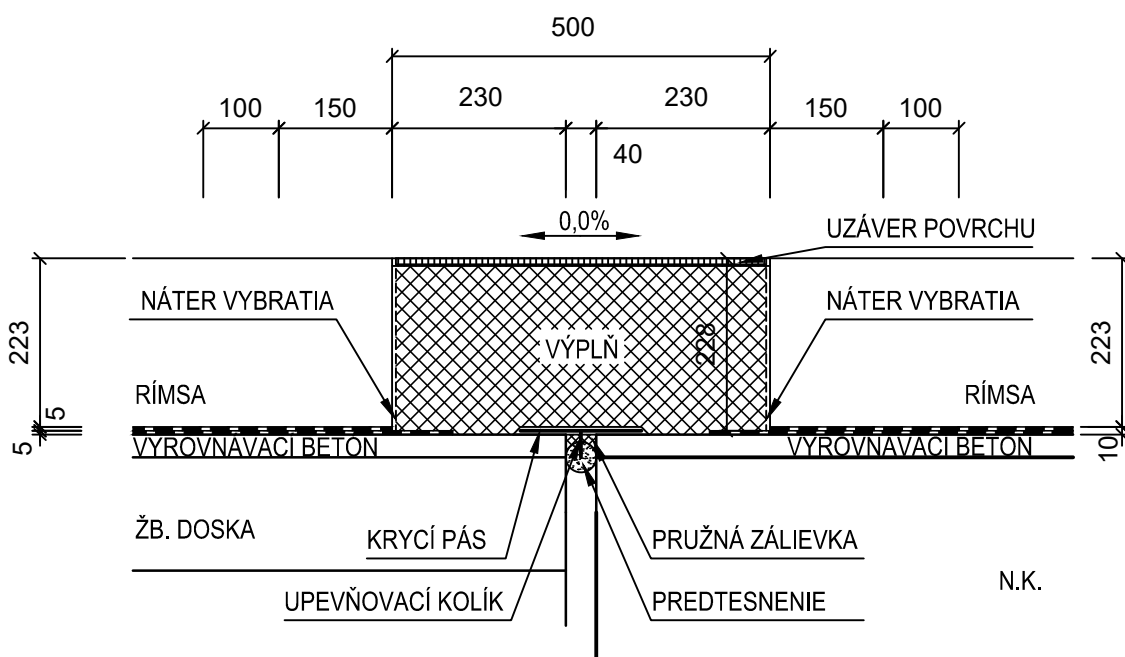



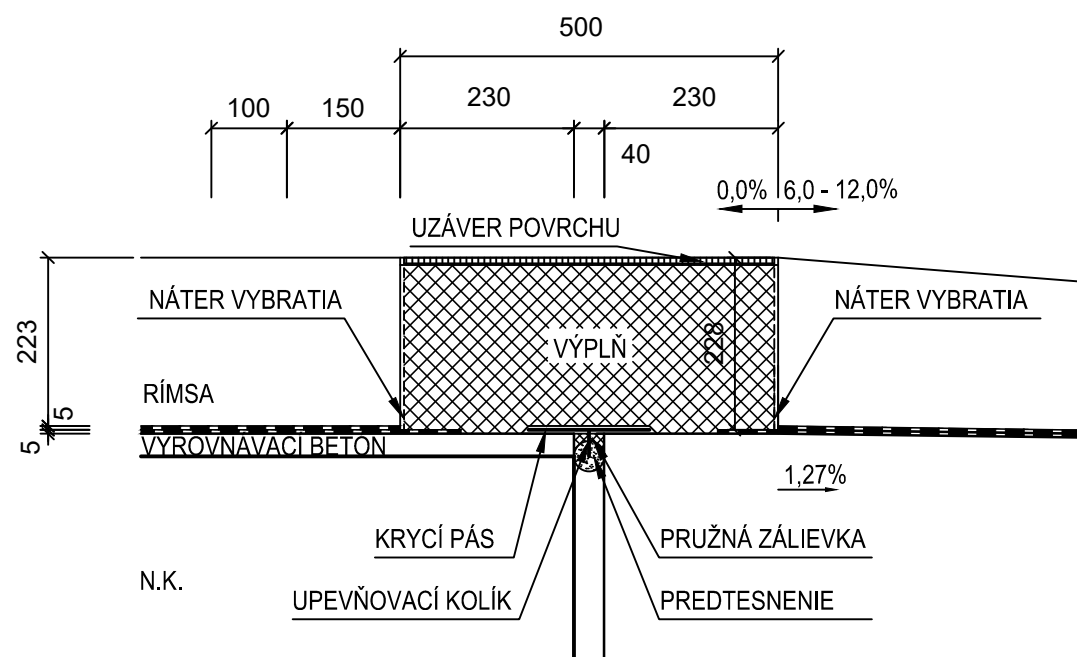

REZ E-E NA OPORE V OSI MZ - OPORA VLKANOVÁ M 1:10



<div>PROJECTANT</div> <div></div>	<div>Alfa 04 a.s.</div> <div>Jasíková 6</div> <div>821 03 Bratislava</div>		<div>PEČIATKA</div> <div></div>
	<div>Č. ZÁKAZKY: 1930-00</div>	<div>Č. ARCHÍVNE:</div>	
	<div>HLAVNÝ INŽINIER PROJEKTU:</div>	<div>ING. I. MASARYK</div>	
	<div>PODPIS: </div>		

Ev.č. mosta 66019-01

VYPRACOVAL ING. L. BEHŮL 	KONTROLOVAL ING. I. MASARYK 	ZODPOVEDNÝ PROJEKTANT ING. I. DRAJČÍK 	 Alfa 04 a.s. Jašíkova 6 821 03 BRATISLAVA	
OBJEDNÁVATEĽ BANSKOBYSTRICKÝ SAMOSPRÁVNÝ KRAJ		OKRES STAVBY BANSKÁ BYSTRICA		
Rekonštrukcia mosta cez rieku Hron v obci Vlkanová na ceste III/2413 Most ev.č. 66019-01				
OBJEKT : Most na ceste III.2413 ev. číslo 66019-01 Vlkanová				
MOSTNÉ ZÁVERY			STUPEŇ DSP, DRS	FORMÁT 6x44
			DÁTUM 11.2019	Č. ZÁK. 1930-00
			MIERKA 1:100, 50, 25, 10	Č. ARCH.
			Č. VÝKRESU 10	Č. SÚPRAVY

201-00