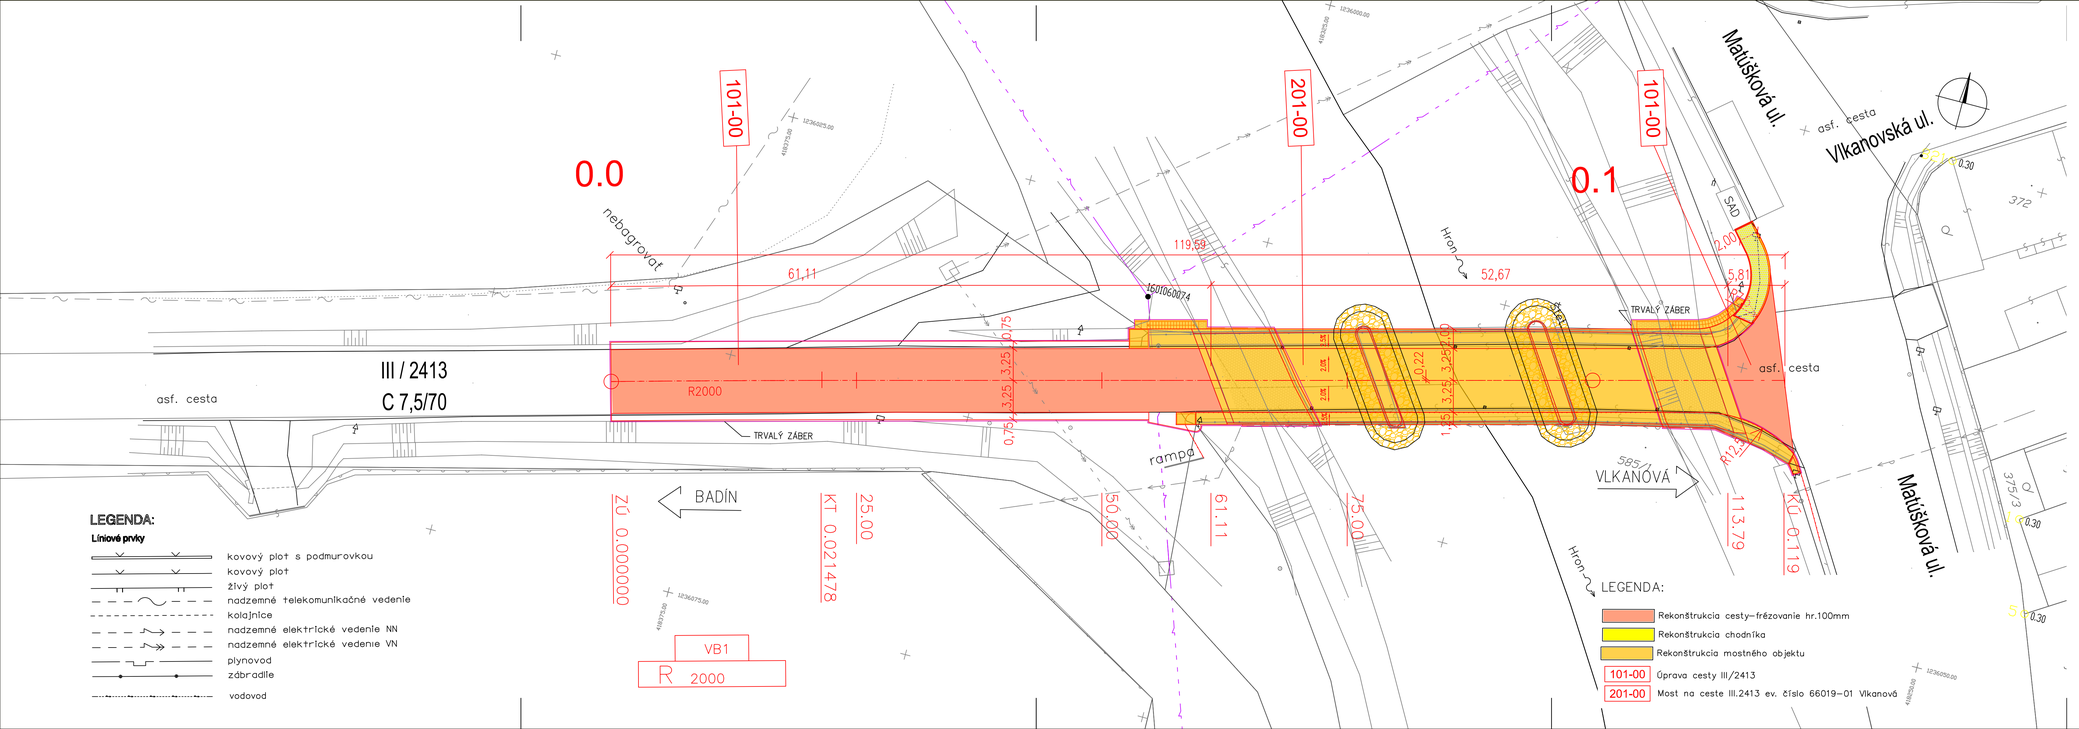

C

PROJEKTANT	Alfa 04 a.s. Jašíkova 6 821 03 Bratislava		PEČIATKA
	Č. ZÁKAZKY: 1930-00	Č. ARCHÍVNE:	
	HLAVNÝ INŽINIER PROJEKTU:	ING. I. MASARYK	PODPIS:

VYPRACOVAL ING. I. MASARYK	KONTROLOVAL ING. K. TÁBORSKÁ	ZODPOVEDNÝ PROJEKTANT ING. I. MASARYK	Alfa 04 a.s. Jašíkova 6 821 03 BRATISLAVA
OBJEDNÁVATEĽ: BANSKOBYSTRICKÝ SAMOSPRÁVNY KRAJ		OKRES STAVBY BANSKÁ BYSTRICA	

Rekonštrukcia mosta cez rieku Hron v obci Vlkanová na ceste III/2413 Most ev.č. 66019-01

KOORDINAČNÝ VÝKRES

STUPEŇ DSP, DRS	FORMÁT ŠtA4
DÁTUM 11.2019	Č. ZÁK. 1930-00
MIERKA 1:250	Č. ARCH. 0224
Č. VÝKRESU:	Č. SÚPRAVY