


POZDĹŽNY REZ SCHÉMA (V OSI NOVEJ CESTY)

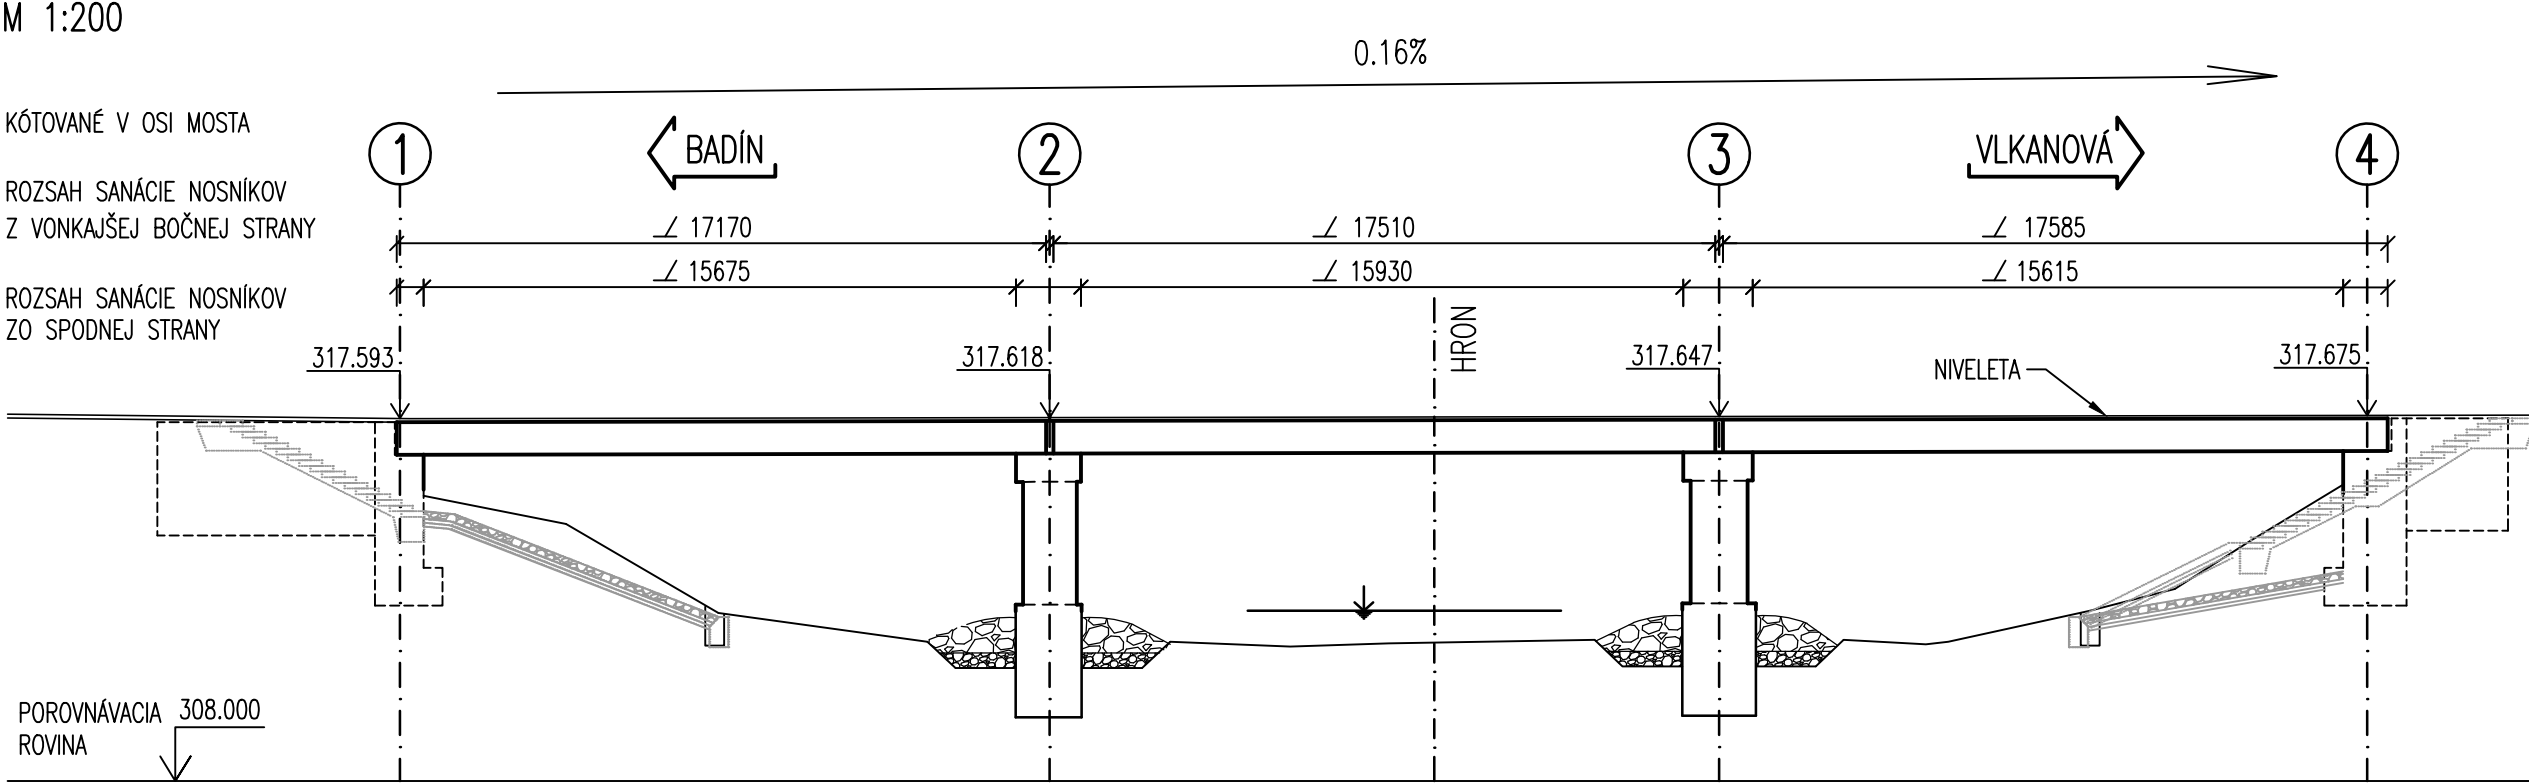


OBNAŽENÁ BV NA VNÚTORNEJ STRANE NOSNÍKOV




OBNAŽENÁ BV NA VNÚTORNEJ STRANE NOSNÍKOV

PRIEČNY REZ – NAVRHOVANÝ STAV

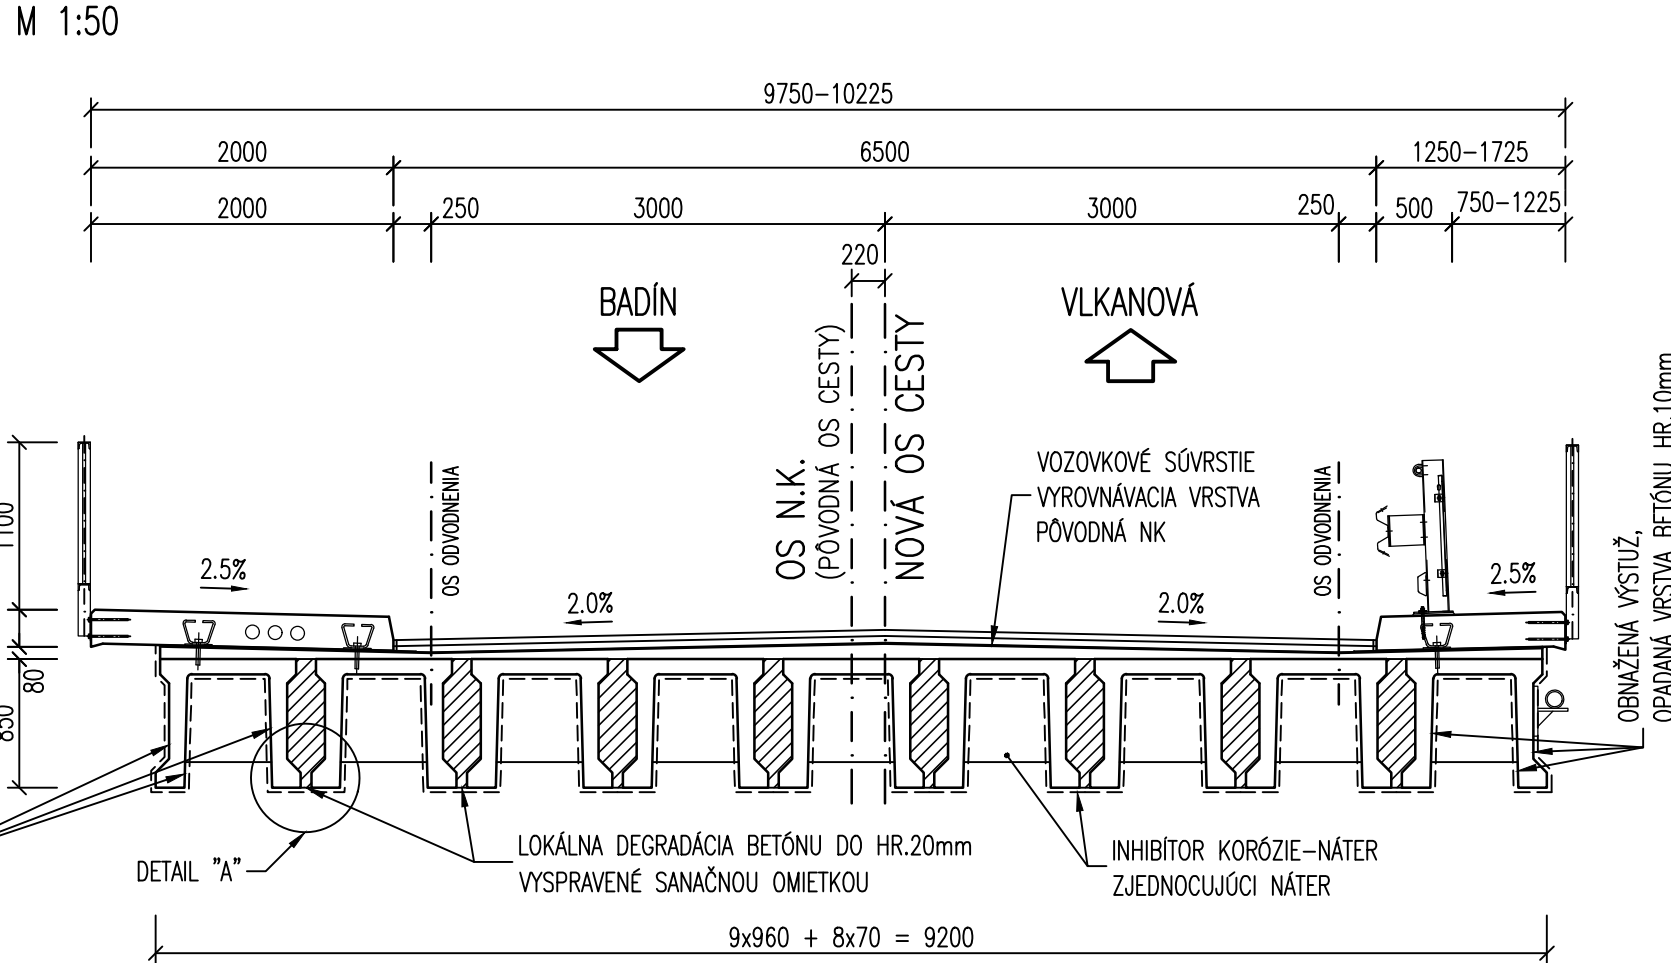

DETAIL "A"

SANÁCIA DILATAČNEJ ŠPÁRY

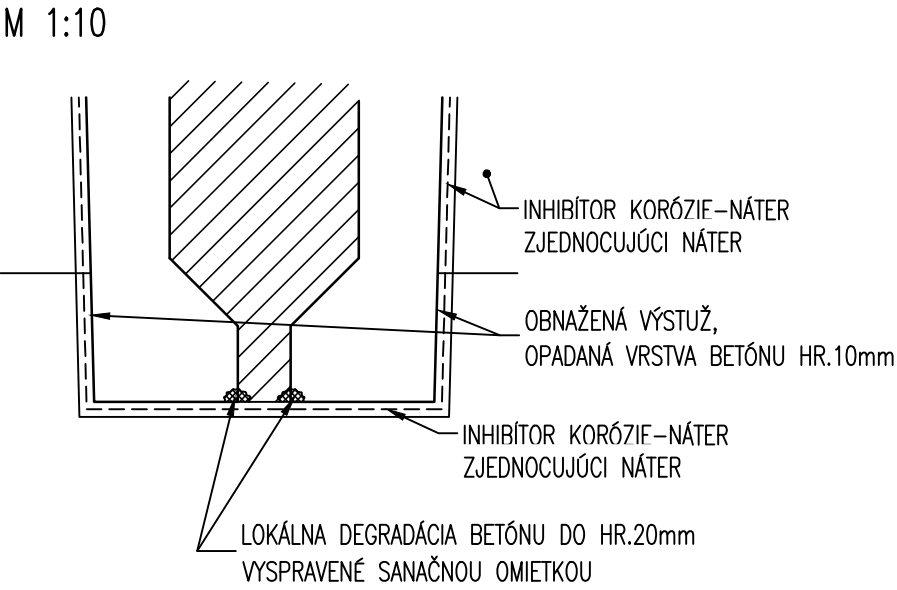

POZNÁMKY:

- OČISTENIE VIDITEČNEJ ČASTI NOSNEJ KONŠTRUKCIE VODNÝM LÚČOM
- ODSTRÁNENIE POPRASKANÝCH A NESÚDRŽNÝCH ČASTÍ
- NÁTER OBNAŽENEJ VÝSTUŽE REAKTÍVNÝM NÁTEROM
- V MIESTACH ODPAĎNUTÉHO BETÓNU NÁTER SPOJOVACÍM MOSTÍKOM A SANAČNOU MALTOU
- IMPREGNÁCIA INHIBÍTOROM KORÓZIE - CELÝ POVRCH
- ZJEDNOCUJÚCI NÁTER - CELÝ POVRCH
- PODROBNÝ POPIS SANÁCIE KONŠTRUKCIE - POZRI TECHNICKÚ SPRÁVU



DEGRADOVANÝ BETÓN V SPOJI NOSNÍKOV

D

PROJEKTANT	<b>Alfa 04 a.s.</b> Jašíkova 6 821 03 Bratislava	PEČIATKA
	Č. ZÁKAZKY: 1930-00	Č. ARCHÍVNE:
	HLAVNÝ INŽINIER PROJEKTU:	ING. I. MASARYK
		PODPIS:

Ev.č. mosta 66019-01

VYPRACOVAL ING. M. HANUŠTIK 	KONTROLOVAL ING. I. MASARYK 	ZODPOVEDNÝ PROJEKTANT ING. I. DRAJČÍK 	<b>Alfa 04 a.s.</b> Jašíkova 6 821 03 BRATISLAVA
OBJEDNÁVATEL BANSKOBYSTRICKÝ SAMOSPRÁVNÝ KRAJ	OKRES STAVBY BANSKÁ BYSTRICA		
<b>Rekonštrukcia mosta cez rieku Hron v obci Vlkanová na ceste III/2413 Most ev.č. 66019-01</b>			
OBJEKT : Most na ceste III.2413 ev. číslo 66019-01 Vlkanová			
SANÁCIA NOSNEJ KONŠTRUKCIE			
STUPEŇ DSP, DRS	FORMÁT 3x4	DÁTUM 11.2019	Č. ZÁK. 1930-00
MIERKA 1:200,1:50,1:10	Č. ARCH.	Č. VÝKRESU 12	Č. SÚPRAVY