


Zábradlie

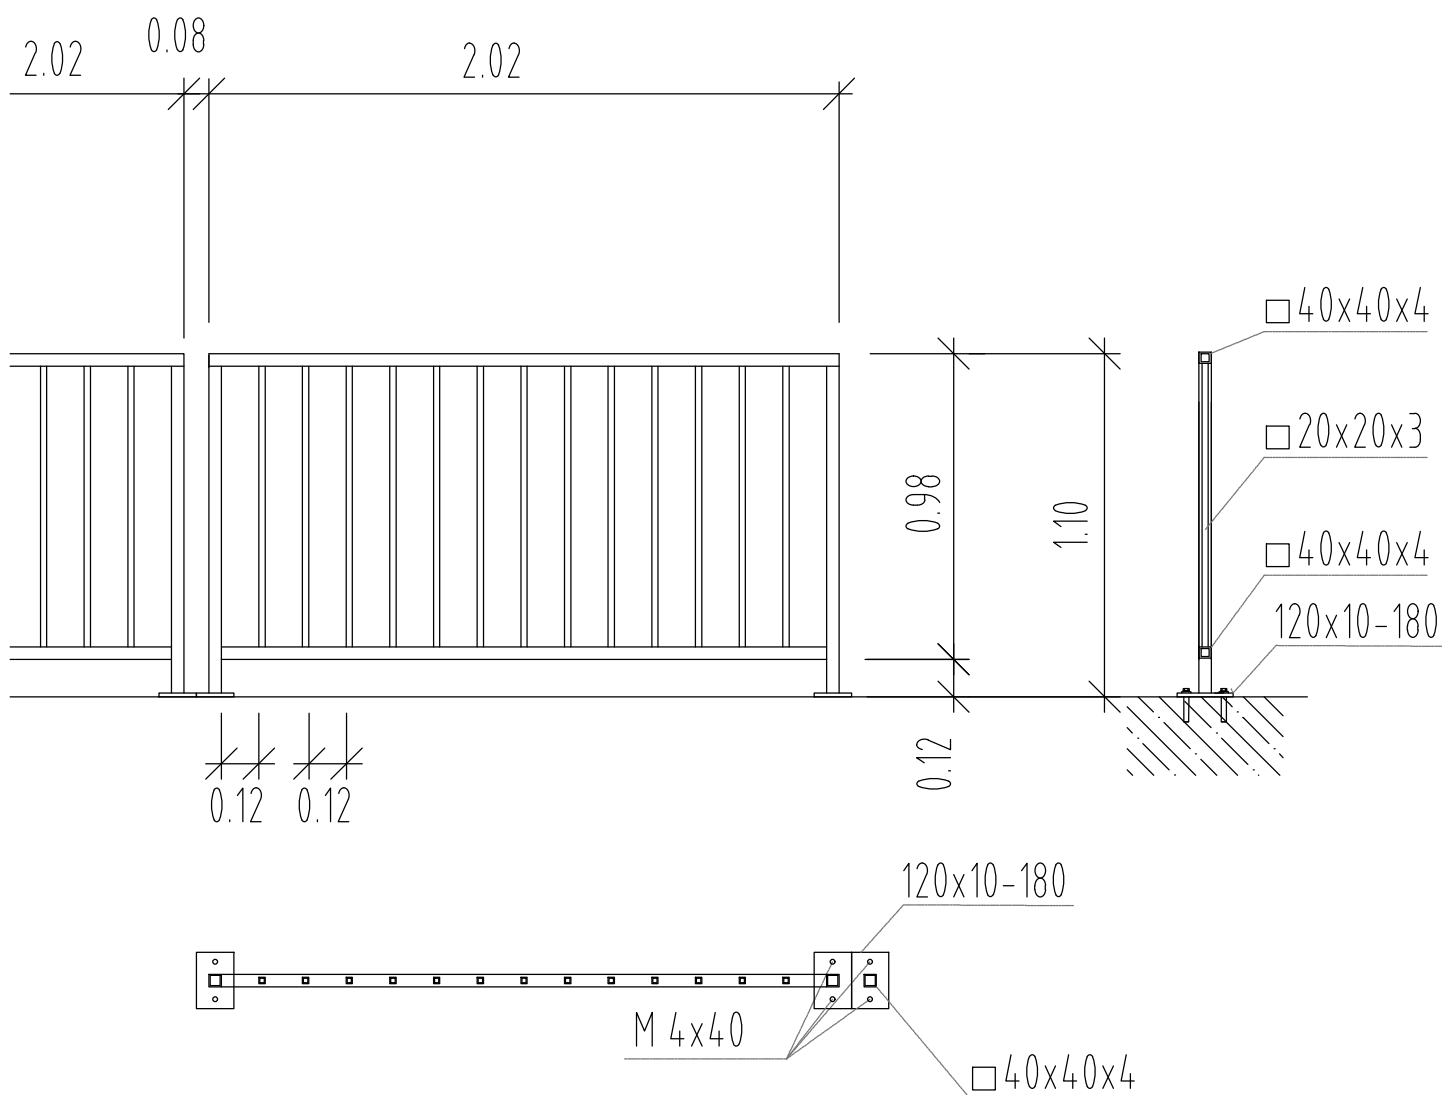

Celková dĺžka zábradlia osadeného na nové oporné múriky : 32,60m.

Zodp. projektant	Vypracoval	HIP	PROmat TN plus s.r.o. Matice slovenskej 447/56 911 05 Trenčín	
Ing.Matečný	Ing.Matečný	Ing.Matečný		
Miesto: Trenčín				
Investor: Trenčianska univerzita Alexandra Dubčeka				
Akcia: Terénne úpravy parkoviska vrátane opravy kanalizácie S0.01 - Úprava spevnenej plochy			Stupeň dok.	DSP
			Dátum:	06/2022
Názov: Zábradlie			Mierka: 1:25	Por. č.v. 6