



Pôdorys strechy

M 1 : 50

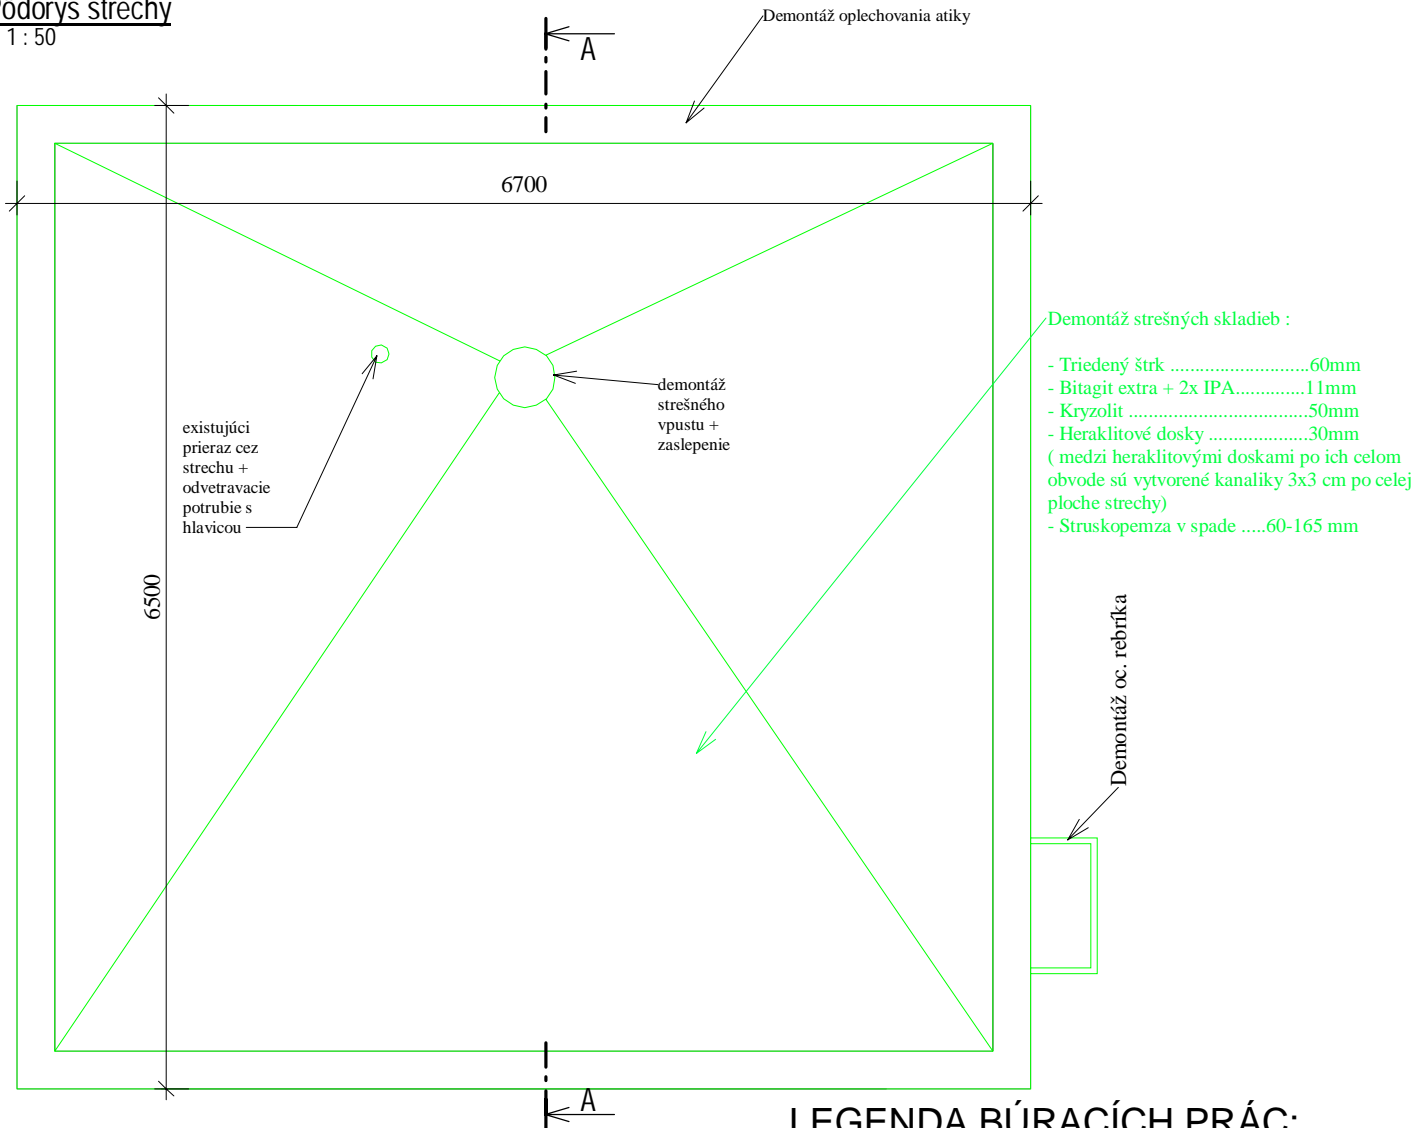


LEGENDA BÚRACÍCH PRÁČ:

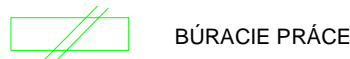

POZNÁMKA :

- ODSTRÁNIŤ VŠETKE STARÉ OKNA
- DEMONTÁŽ BLESKOZVODU NA CELEJ BUDOVE (STRECHA + FASÁDA)
- OTLČENIE POŠKODENEJ ČASTI EXISTUJÚCEJ OMIETKY

-PRI REALIZÁCIÍ POSTUPOVAŤ V SÚLADE S PLATNÝMI STN EN
 -PRI REALIZÁCIÍ STAVEBNÉ VÝKRESY PREKONTROLOVAŤ A VŠETKY NEZROVNALOSTI KONZULTOVAŤ S PROJEKTANTOM !!!!
 -NÁKRESY JEDNOTLIVÝCH VÝROBKOV VO VÝKAZOCH NENAHRAĐZAJÚ VÝROBNÚ ANI DIELENSKÚ DOKUMENTÁCIU
 - PODROBNOSTI V PD SA MUSIA VYKONAŤ V ZMYSLE PLATNÝCH RESP. ZÁVAZNÝCH STN.SCHVÁLENÝCH TECHNOLOG. POSTUPOCH PODÁVAŤ TAK, ABY DIELO SPLŇALO FUNKČNÉ PREDPOKLADY PRE PROJEKTOVANIE K ÚČELU VYUŽITIA
 - V PRÍPADE ZISTENIA NEJASNOSTÍ SKUTKOVÉHO STAVU S PROJEKTOVÝM RIEŠENÍM JE POTREBNÉ KONTAKTOVAŤ PROJEKTANTA

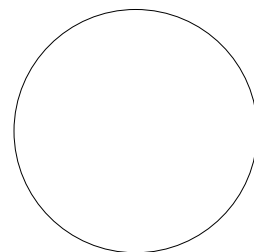

ZODP. PROJEKTANT:	VYPRACOVAL	KONTROLOVAL	Progressum, s.r.o. Jenisejská 59 Košice- mestská časť Nad jazerom 040 12	
Ing. Pavol Juhas	Ing. Pavol Juhas	Ing. Pavol Juhas		
INVESTOR : Mesto Košice, Trieda SNP 48/A, 040 11 Košice				
MIESTO STAVBY : Kalinovská 9, 040 22 Košice		K.ú. : Furča, č.p. 3647		
NÁZOV STAVBY : Zníženie energetickej náročnosti budovy a opatrenia na zmiernenie a prispôsobenie sa nepriaznivým dôsledkom zmeny klímy, Materská škola, Kalinovská 9, Košice			FORMAT:	
OBJEKT : KOČIKÁREŇ			DÁTUM	01/ 2020
NÁZOV VÝKRESU: Strecha - Skutkový stav + búracie práce			STUPEŇ PD	RP
			MIERKA 1 : 50	Č.VÝKRESU A-34