
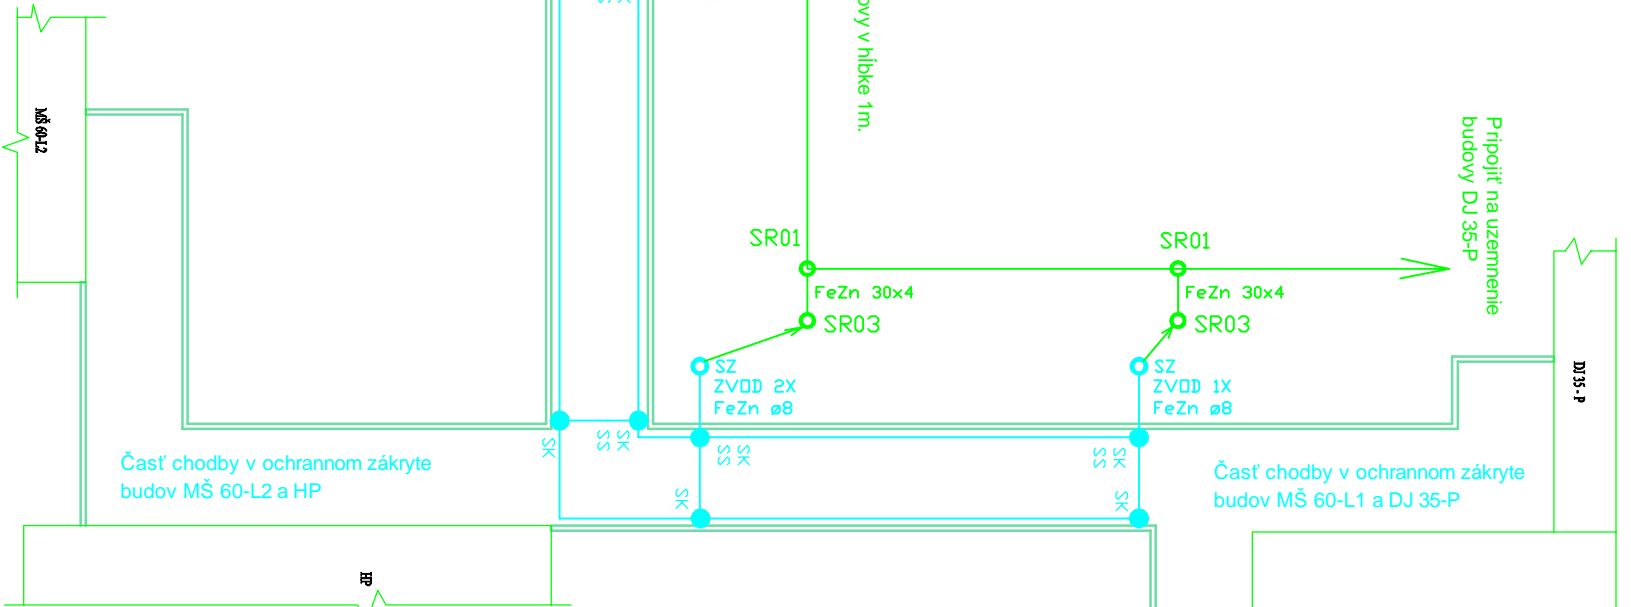


DETAIL L ULOŽENÍ A ZÁKLADOVÉHO PÁSU DO VÝKOPU - UZEMNENÍ E

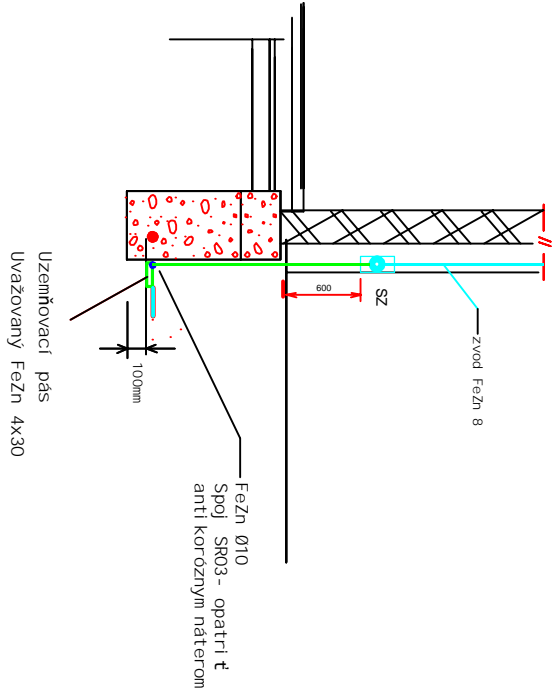

ZODP. PROJEKTANT:		VYPRACOVAL		KONTROLOVAL	
Ing. Pavol Juhás		Ing. Peter Škodi		Ing. Marek Balogh	
INVESTOR :		Mesto Košice, Trieda SNP 48/A, 040 11 Košice			
MESTO STAVBY :		Trieda SNP 48/A, 040 11 Košice			
NÁZOV Zníženie energetickej náro čnosti budovy a opatrenia na zmiernenie a STAVBY : prispôsobenie sa nepriaznivým dôsledkom zmeny klímy, Materská škola, Kalinovská 9, Košice					
OBJEKT : Spojovacia chodba					
NÁZOV VÝKRESU: Spojovacia chodba - bleskozvod a uzemnenie-pôdorys					
MIERKA		becent SMART SERVICES			
1 : 100		A3			
STUPEŇ PD		DÁTUM			
RP		01/2020			
Č. VÝKRESU		E-30			
BC-01-2020-02					