


Schody Sch1 na 1.pp
Pôdorys

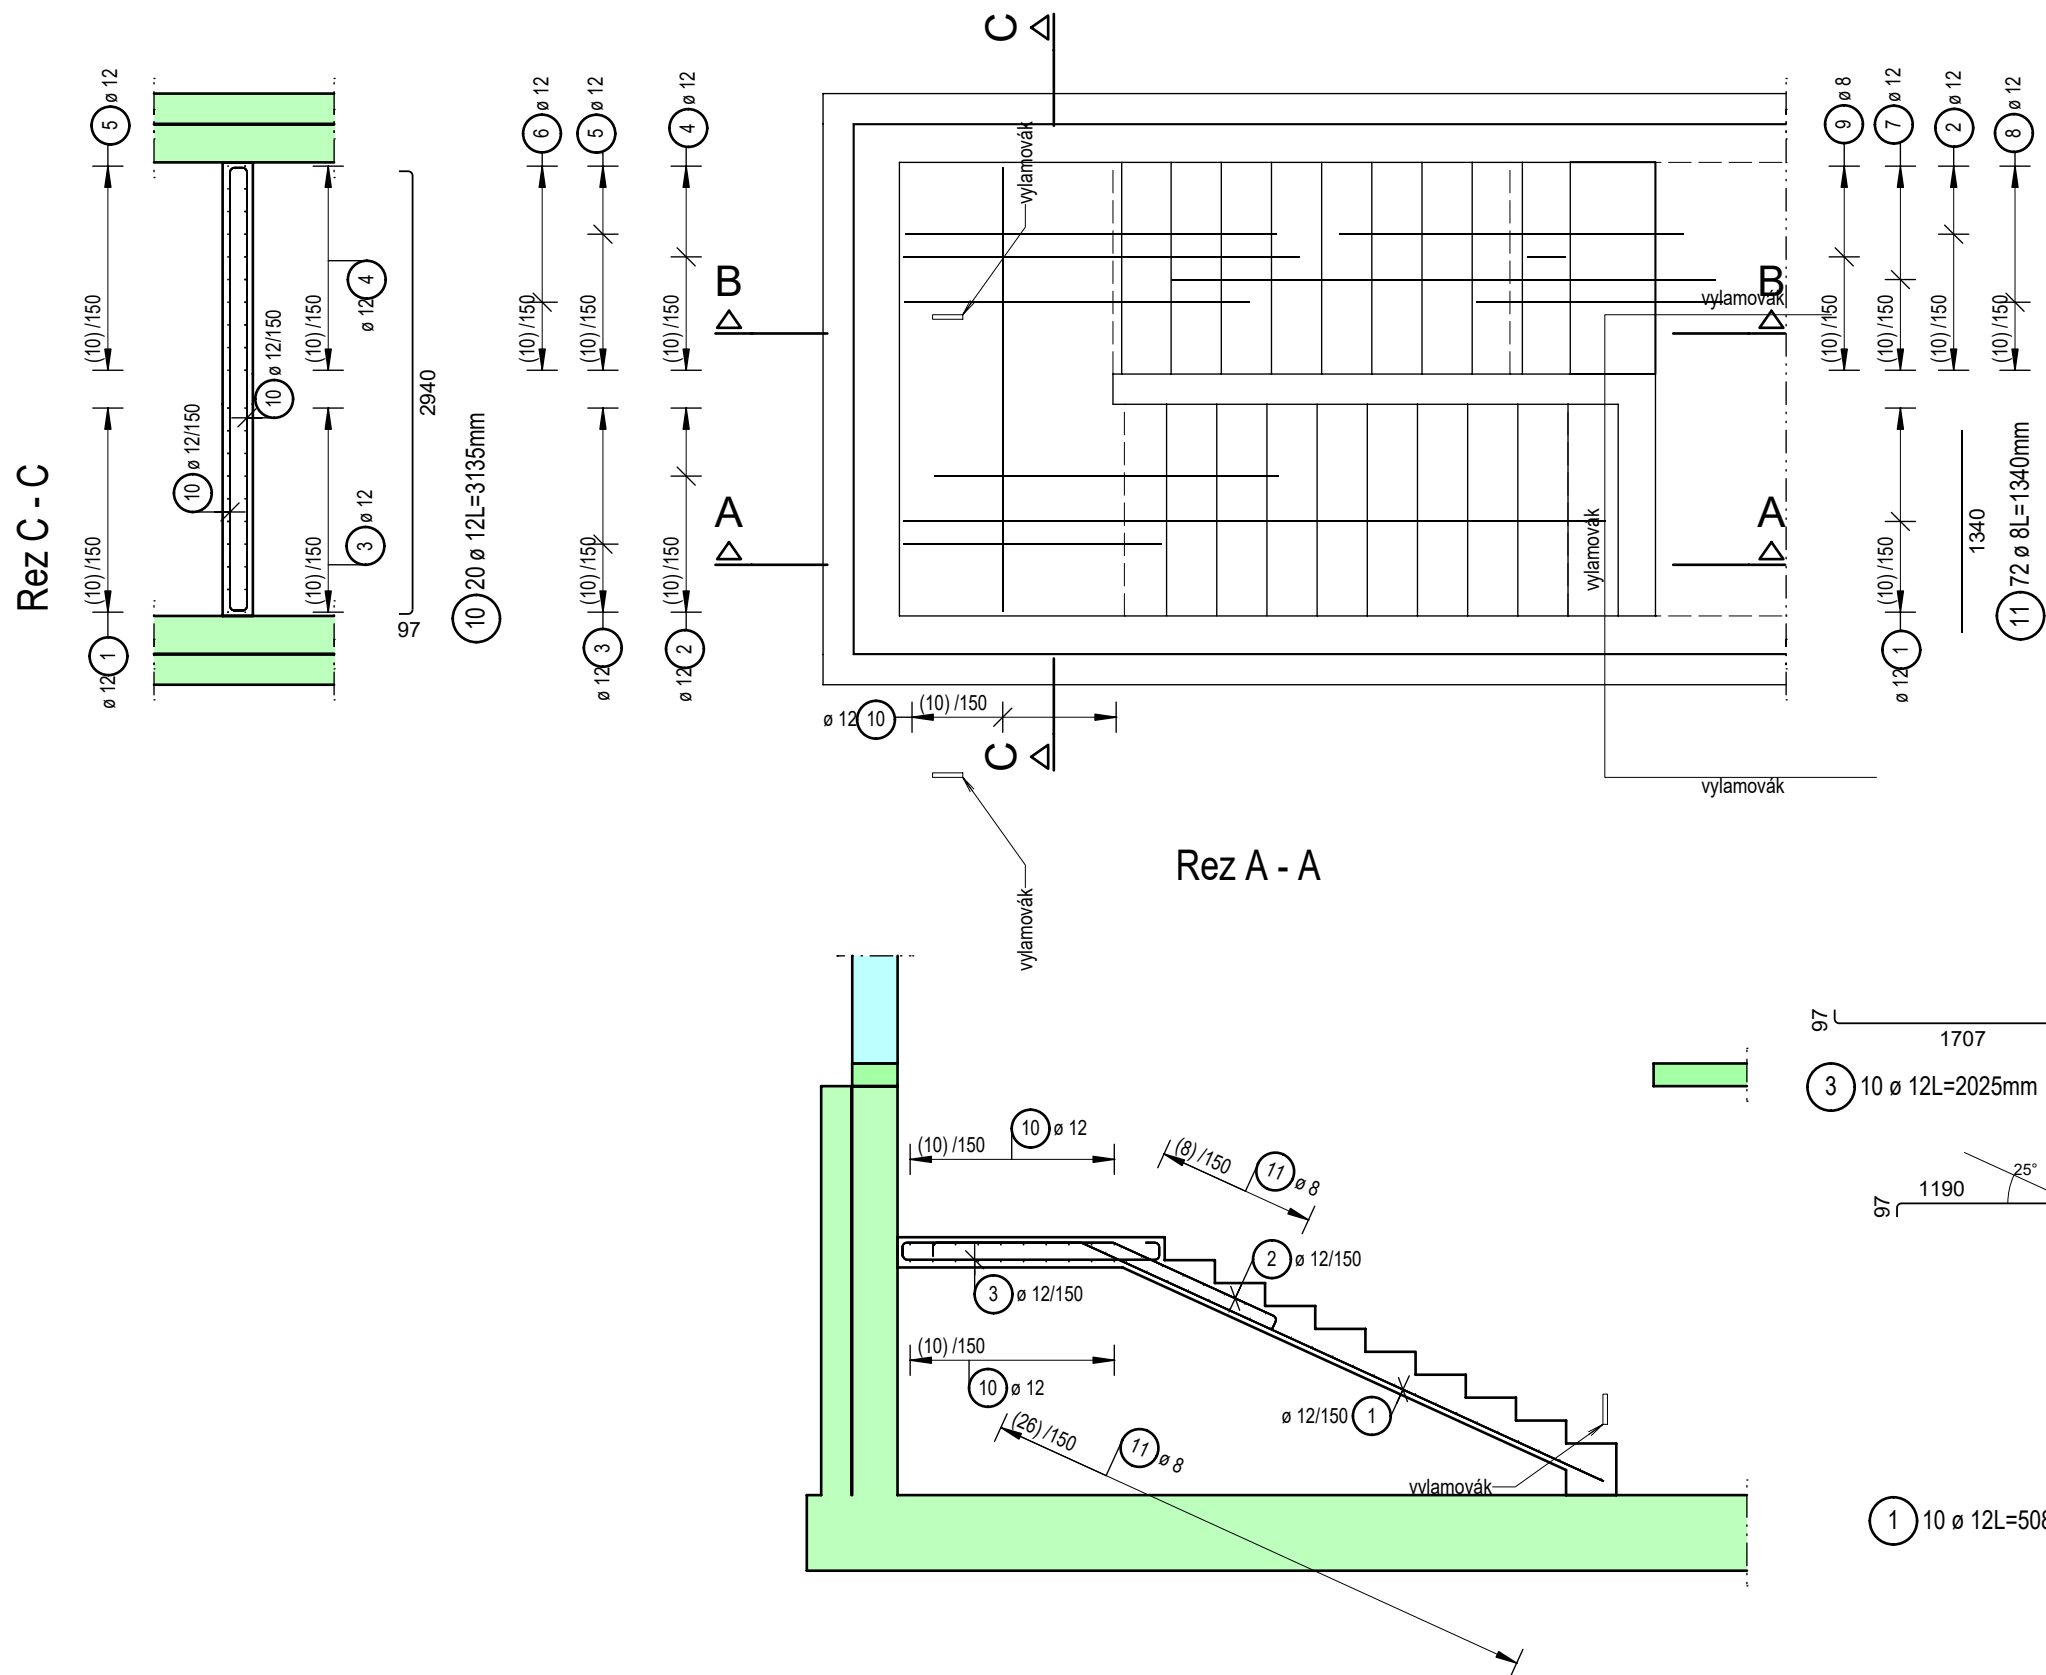

Rez A - A

Výkaz výstuže

Pol.	Ks	Ø	Jednotl. dĺžka [m]	Celková dĺžka [m]	Hmotnosť [kg]
1	10	12	5.08	50.85	45.15
2	20	12	2.60	51.90	46.09
3	10	12	2.02	20.25	17.98
4	10	12	2.95	29.50	26.20
5	10	12	2.75	27.45	24.38
6	10	12	2.55	25.50	22.64
7	10	12	4.00	39.95	35.48
8	10	12	1.98	19.75	17.54
9	10	8	1.33	13.30	5.25
10	20	12	3.14	62.70	55.68
11	72	8	1.34	96.48	38.11

Celková hmotnosť [kg] : 334.50

- Poznámky
- všetky rozmery a orientáciu prvkov je nutné na stavbe kontrolovať,
 - do debnenia stropných dosiek vniešť vzopätie 1/300 rozponu
 - pri realizácii stavby postupovať v súlade s platnými predpismi a technickými normami,
 - všetky stavebné úpravy koordinovať s výkresmi jednotlivých profesií,
 - výstuž v mieste prierazov symetricky rohovať po stranách otvoru
 - diaľančná/stabilizačná výstuž 6%
 - nevykázaná výstuž prúty (rezerva) - uvažovať min. 4%
 - nevykázaná výstuž siete (rezerva) - uvažovať min. 20%

Oceľ : O 10 S05(R)
krytie výstuže : 30mm
Betón :
C25/30 - XC3 XA1 (ŠK) - C1 0,4 - Dmax16 - S3

LEGENDA ZNAČENIA:

	MURIVO NOSNÉ (min.pevnosť 15MPa)
	VYSTUŽENÝ BETÓN

STUPEŇ DOKUMENTÁCIE :	DOKUMENTÁCIA PRE REALIZÁCIU STAVBY	DÁTUM:	06/2022
PROFESIA :	STATIKA	SPRACOVATEĽ :	SAURUS spol. s r.o., HLAVNÁ 847/A5, 059 21 SVIT, 0903432 116, EMAIL: SAURUS@TECHSOFT.SK
ZODPOVEDNÝ PROJEKTANT:	Miroslav Janov	VYPRACOVAL:	Miroslav Janov
NÁZOV STAVBY :	Materská škôlka Svit		
STAVEBNÝ OBJEKT :	SO-01.1 - Prístavba materskej škôlky		
MIESTO STAVBY :	Royalty, s.r.o., Ľudvíka Svobodu 2604/43, 058 01 Poprad		
OBJEDNÁVATEĽ :	Mesto Svit, Hviezdoslavova 268/32, 059 21 Svit		
VÝKRES :	Výkres výstuže schodiska Sch1 na 1.pp		
MIERKA:	1:50		
ČÍSLO VÝKRESU	1pp-05		
REV.			