




Schodisko S/Z

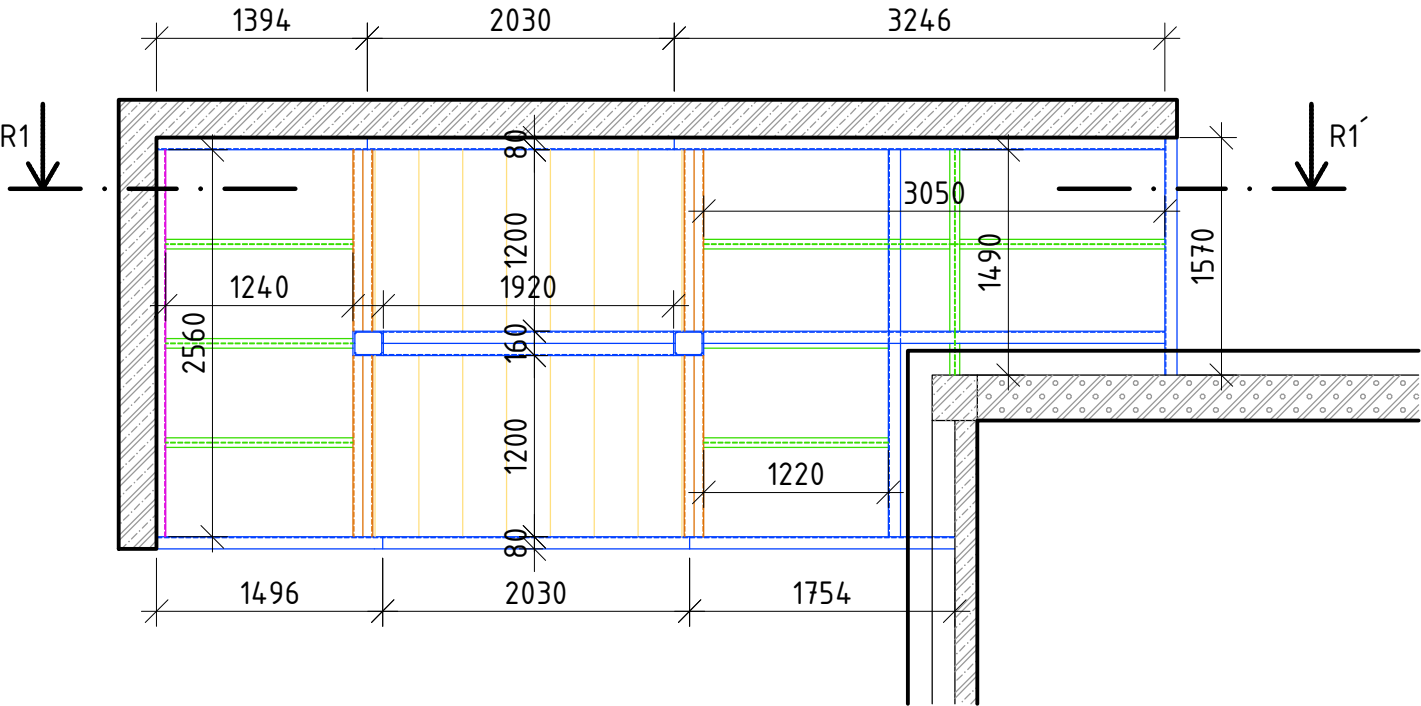


Rez R1 - R1'

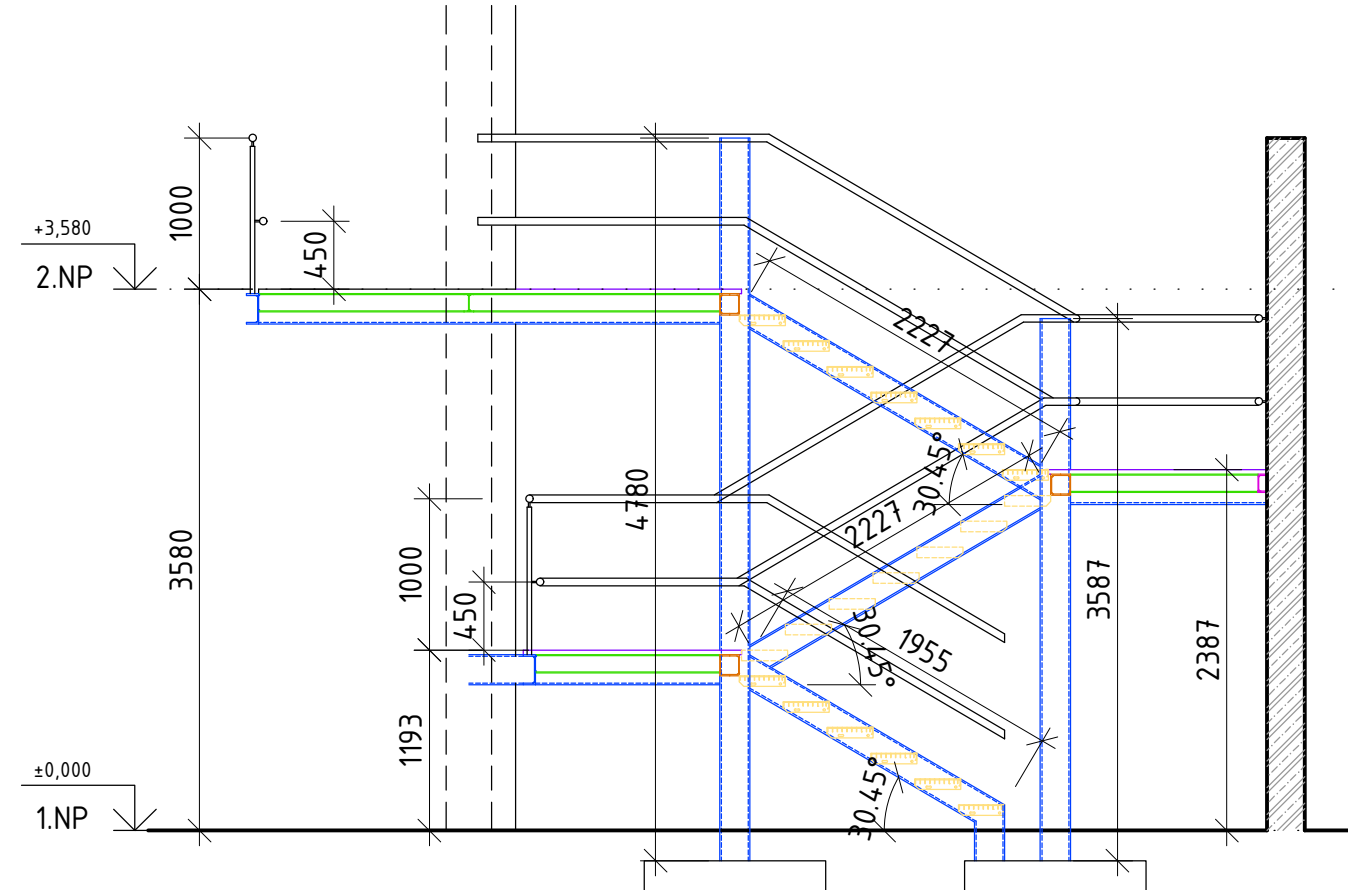

Schodisko J/V

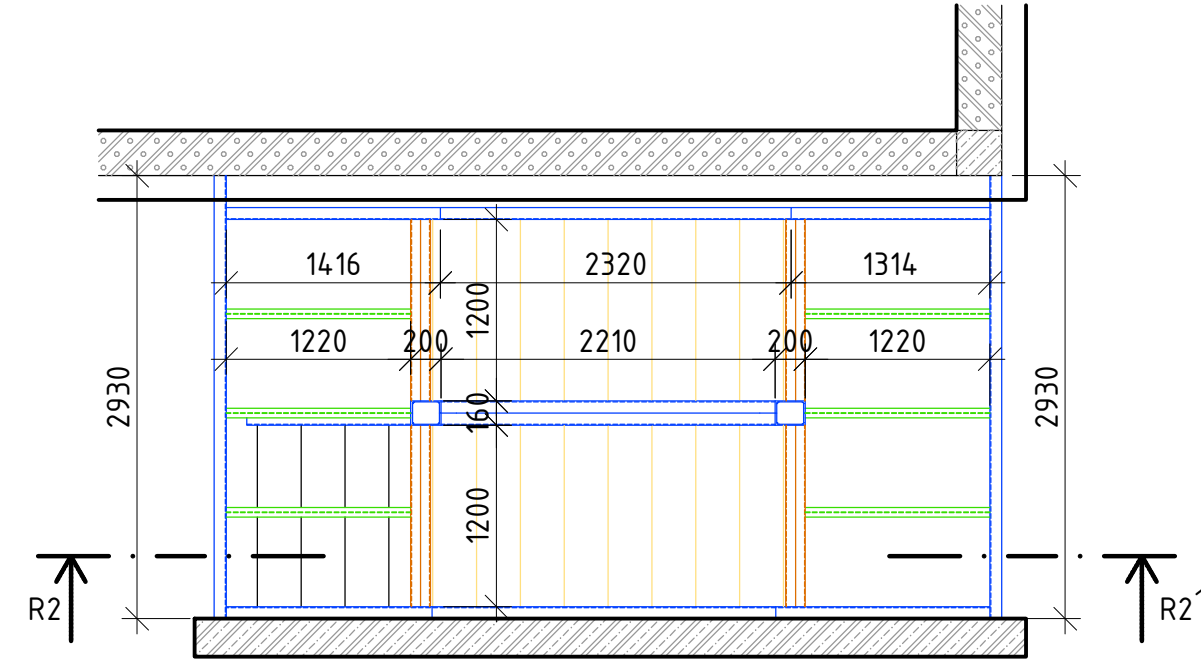

Rez R2 - R2'

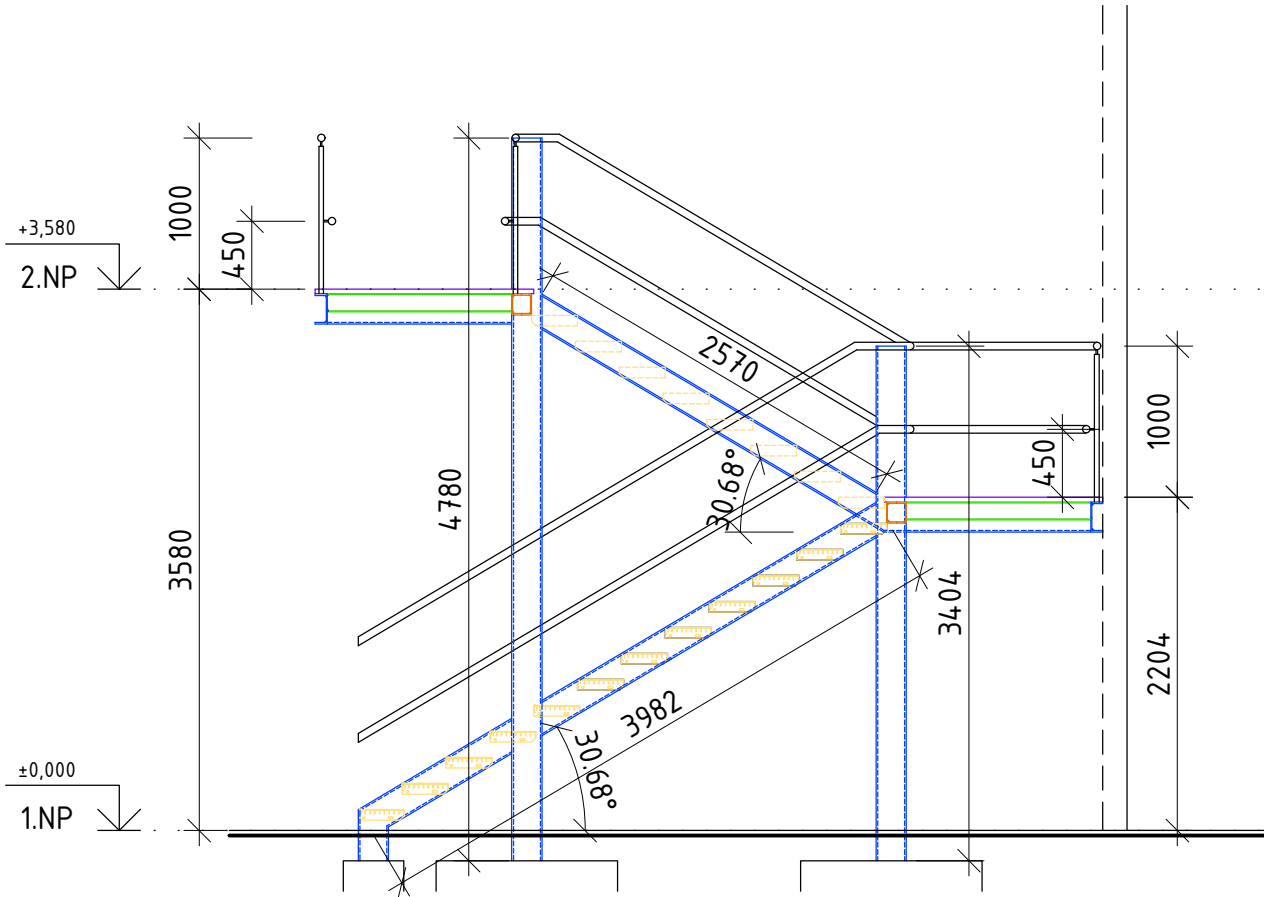

Legenda prvkov

- UPE 200
- UPE 140
- UPE 120
- IPE 120
- schodiskové stupne typ SP 1200x305 mm
- pororošt hr. 30 mm

Schodisko S/Z					
Označenie	plocha na m [m²]	dĺžka spolu [m]	teoretická hmotnosť [kg/m]	plocha spolu [m²]	hmotnosť spolu [kg]
UPE 200	0,697	47,874	22,8	33,37	1091,53
UPE 140	0,52	12	14,5	6,24	174,00
UPE 120	0,46	2,56	12,1	1,18	30,98
IPE 120	0,475	11,92	10,4	5,66	123,97
				46,45	1420,47
Schodisko J/V					
Označenie	plocha na m [m²]	dĺžka spolu [m]	teoretická hmotnosť [kg/m]	plocha spolu [m²]	hmotnosť spolu [kg]
UPE 200	0,697	40,79	22,8	28,43	930,01
UPE 140	0,52	9,6	14,5	4,99	139,20
IPE 120	0,475	7,32	10,4	3,48	76,13
				36,90	1145,34

Realizačný projekt

PROJEKTANT:		Ing. arch. Martin Baloga, PhD. a kolektív EnviArch		<div>EnviArch</div> <div>EnviArch</div> <div>Nám. sv. Egídia 23/53 Poprad</div>	
INVESTOR:		Mesto Svit Hviezdoslavova 268/32, 059 21 Svit			
AKCIA:		Materská škôlka Svit		Č. ZAK.:	
		Školská 620/21, 059 21 Svit-Podskalka		DÁTUM:	
				FORMÁT:	
				MERÍTKO:	
				Č. VÝKRESU:	
				1 : 50	
		Požiarné schodiská		D11	