



Púdorys

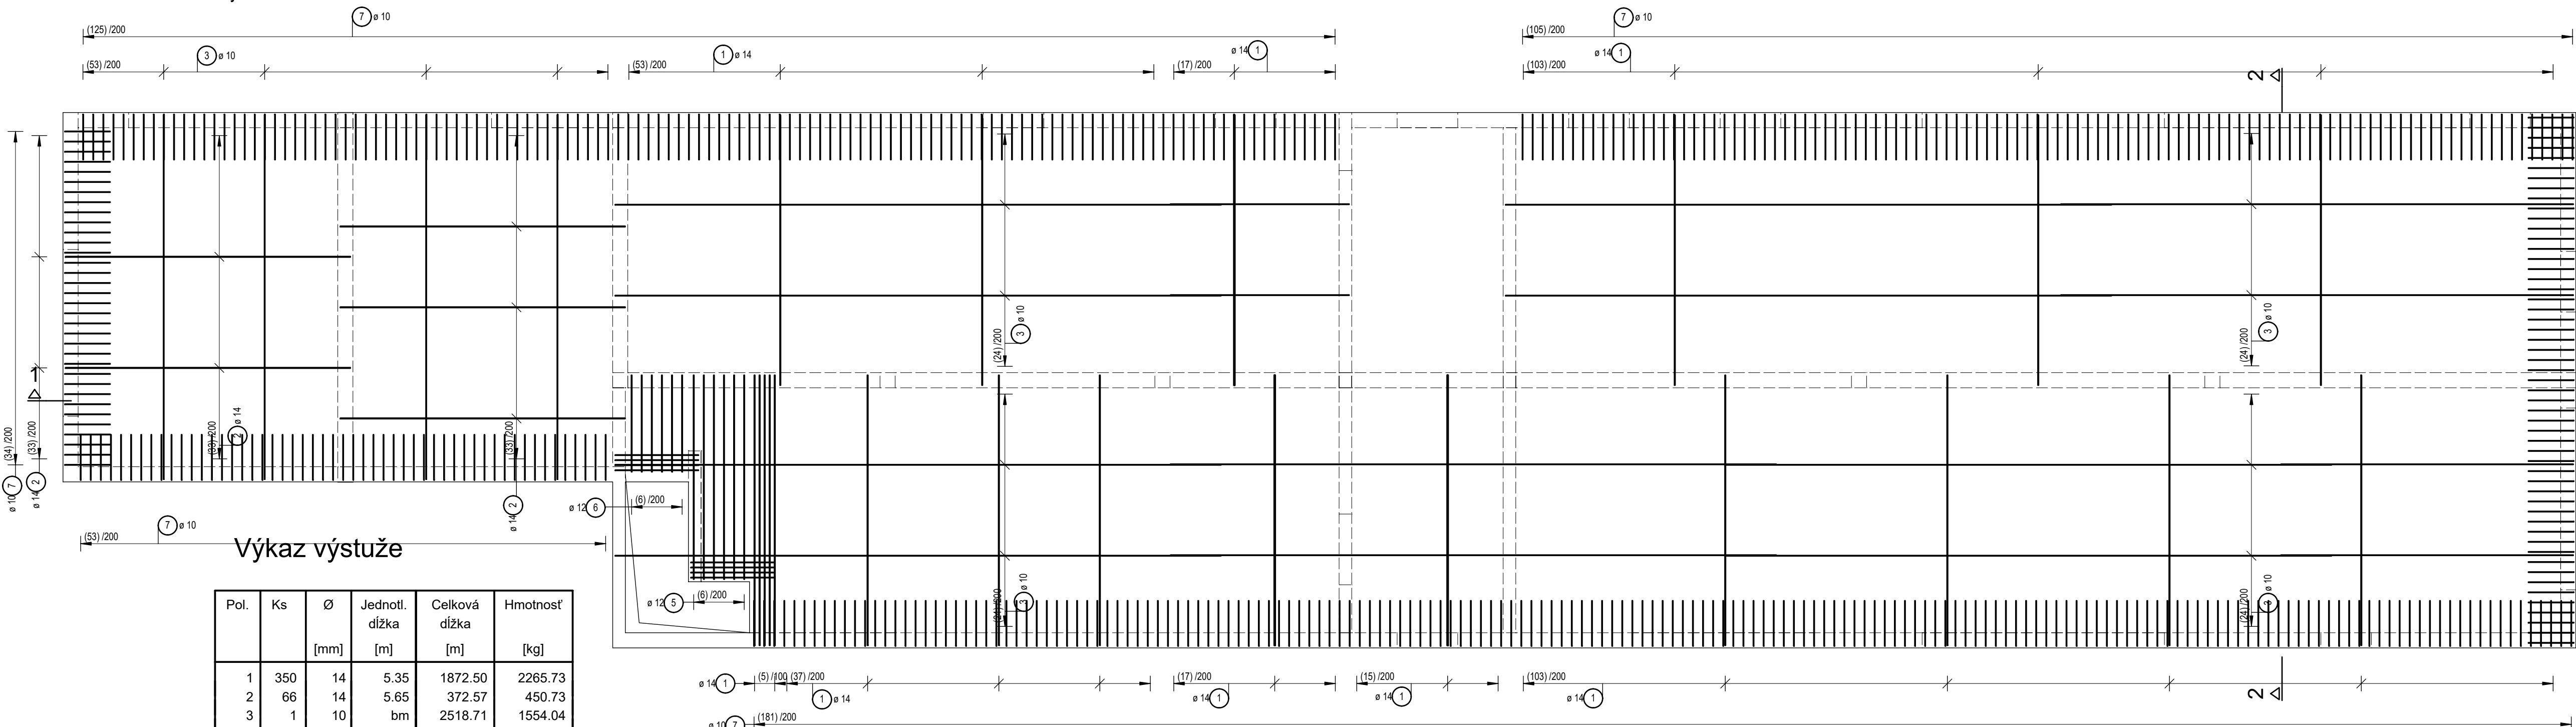

Výkaz výstuže

Pol.	Ks	Ø	Jednotl. dĺžka	Celková dĺžka	Hmotnosť
		[mm]	[m]	[m]	[kg]
1	350	14	5.35	1872.50	2265.73
2	66	14	5.65	372.57	450.73
3	1	10	bm	2518.71	1554.04
4	8	10	1.65	13.20	8.14
5	6	12	4.04	24.24	21.53
6	6	12	1.92	11.49	10.20
7	551	10	1.93	1063.43	656.14


Celková hmotnosť [kg] : 4966.51

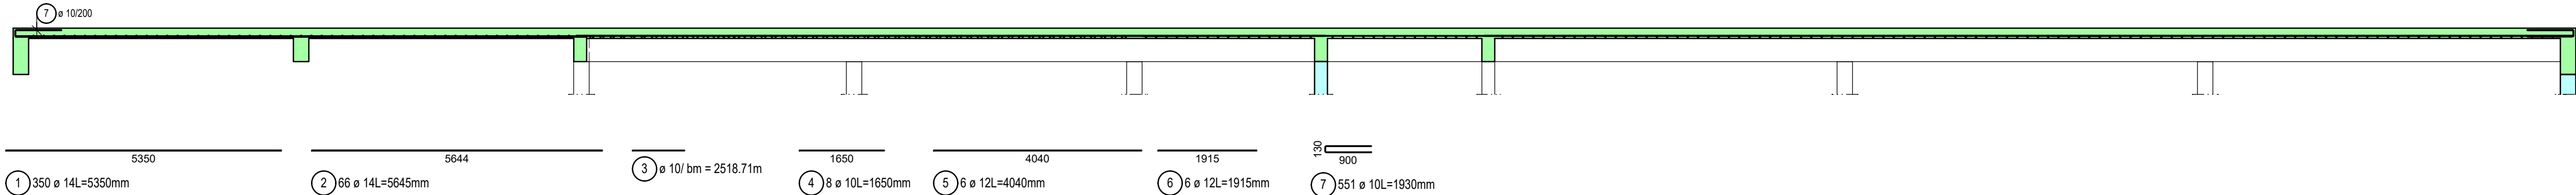


Výkaz výstuže

Pol.	Ks	Ø	Jednotl. dĺžka	Celková dĺžka	Hmotnosť
		[mm]	[m]	[m]	[kg]
1	1	10	bm	5396.23	3329.47
2	240	14	4.00	960.00	1161.60


Celková hmotnosť [kg] : 4491.07

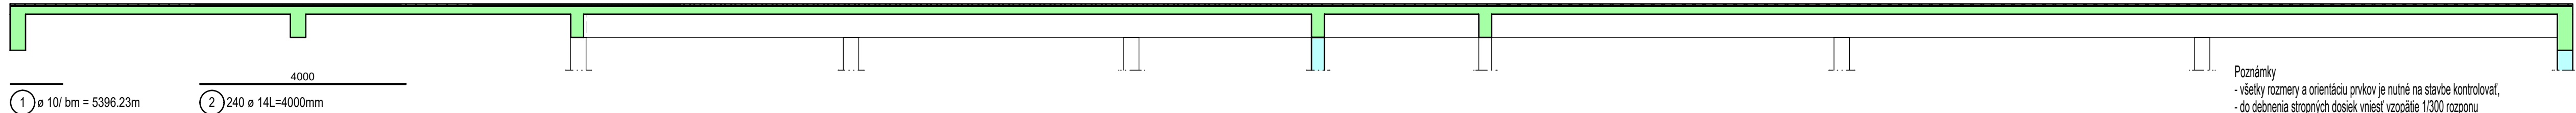

Rez 2 - 2

 

Rez 2 - 2

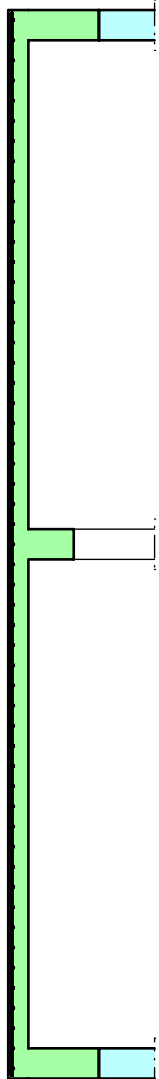

Oceľ : O 10 S05(R)  
krytie výstuže : 25mm  
Betón :  
strop C30/37 - XC3 XA1 (ŠK) - Cl 0,4 - Dmax16 - S3

LEGENDA ZNAČENIA:	
<span style="background-color: #00FFFF; border: 1px solid black; display: inline-block; width: 20px; height: 10px;"></span>	MURIVO NOSNÉ (min pevnosť 15MPa)
<span style="background-color: #90EE90; border: 1px solid black; display: inline-block; width: 20px; height: 10px;"></span>	VYSTUŽENÝ BETÓN

Poznámky  
- všetky rozmery a orientáciu prvkov je nutné na stavbe kontrolovať,  
- do debnenia stropných dosiek vniesť vzopätie 1300 rozponu,  
- pri realizácii stavby postupovať v súlade s platnými predpismi a technickými normami,  
- všetky stavebné úpravy koordinovať s výkresmi jednotlivých profesií,  
- výstuž v mieste priezov symetricky rohnúť po stranách otvoru  
- dištančná/stabilizačná výstuž 6%  
- nevykázaná výstuž pruhy (rezena) - uvažovať min. 4%  
- nevykázaná výstuž sieť (rezena) - uvažovať min. 20%

STUPEŇ DOKUMENTÁCIE :		DOKUMENTÁCIA PRE REALIZÁCU STAVBY		DÁTUM :		06/2022	
PROFESIA :		STATIKA		SPRACOVATEĽ :		SAURUS spol. s r.o., HLAVNÁ 84745, 269 21 SVIT, 0903432 116, EMAIL: SAURUS@TECHSOFT.SK	
ZODPOVEDNÝ PROJEKTANT :		Miroslav Jaroš					
VÝPRACOVAL :		Miroslav Jaroš					
NÁZOV STAVBY :		<b>Materská škôlka Svit</b>					
STAVEBNÝ OBJEKT :		SO-01.1 - Prístavba materskej školy					
MIESTO STAVBY :		Royalty, s.r.o., Ľudovika Svobodu 2604/43, 058 01 Poprad					
OBJEDNÁVATEĽ :		Mesto Svit, Hviezdoslavova 2603/32, 059 21 Svit					
VÝKRES :		Výkres výstuže žb stropnej dosky nad 2.np - spodná a horná výstuž				MIERKA : 1:75 ČÍSLO VÝKRESU : 2np-03	
						REV :	

V/Š = 594 / 841 (0.50m2)

Allplan 2022