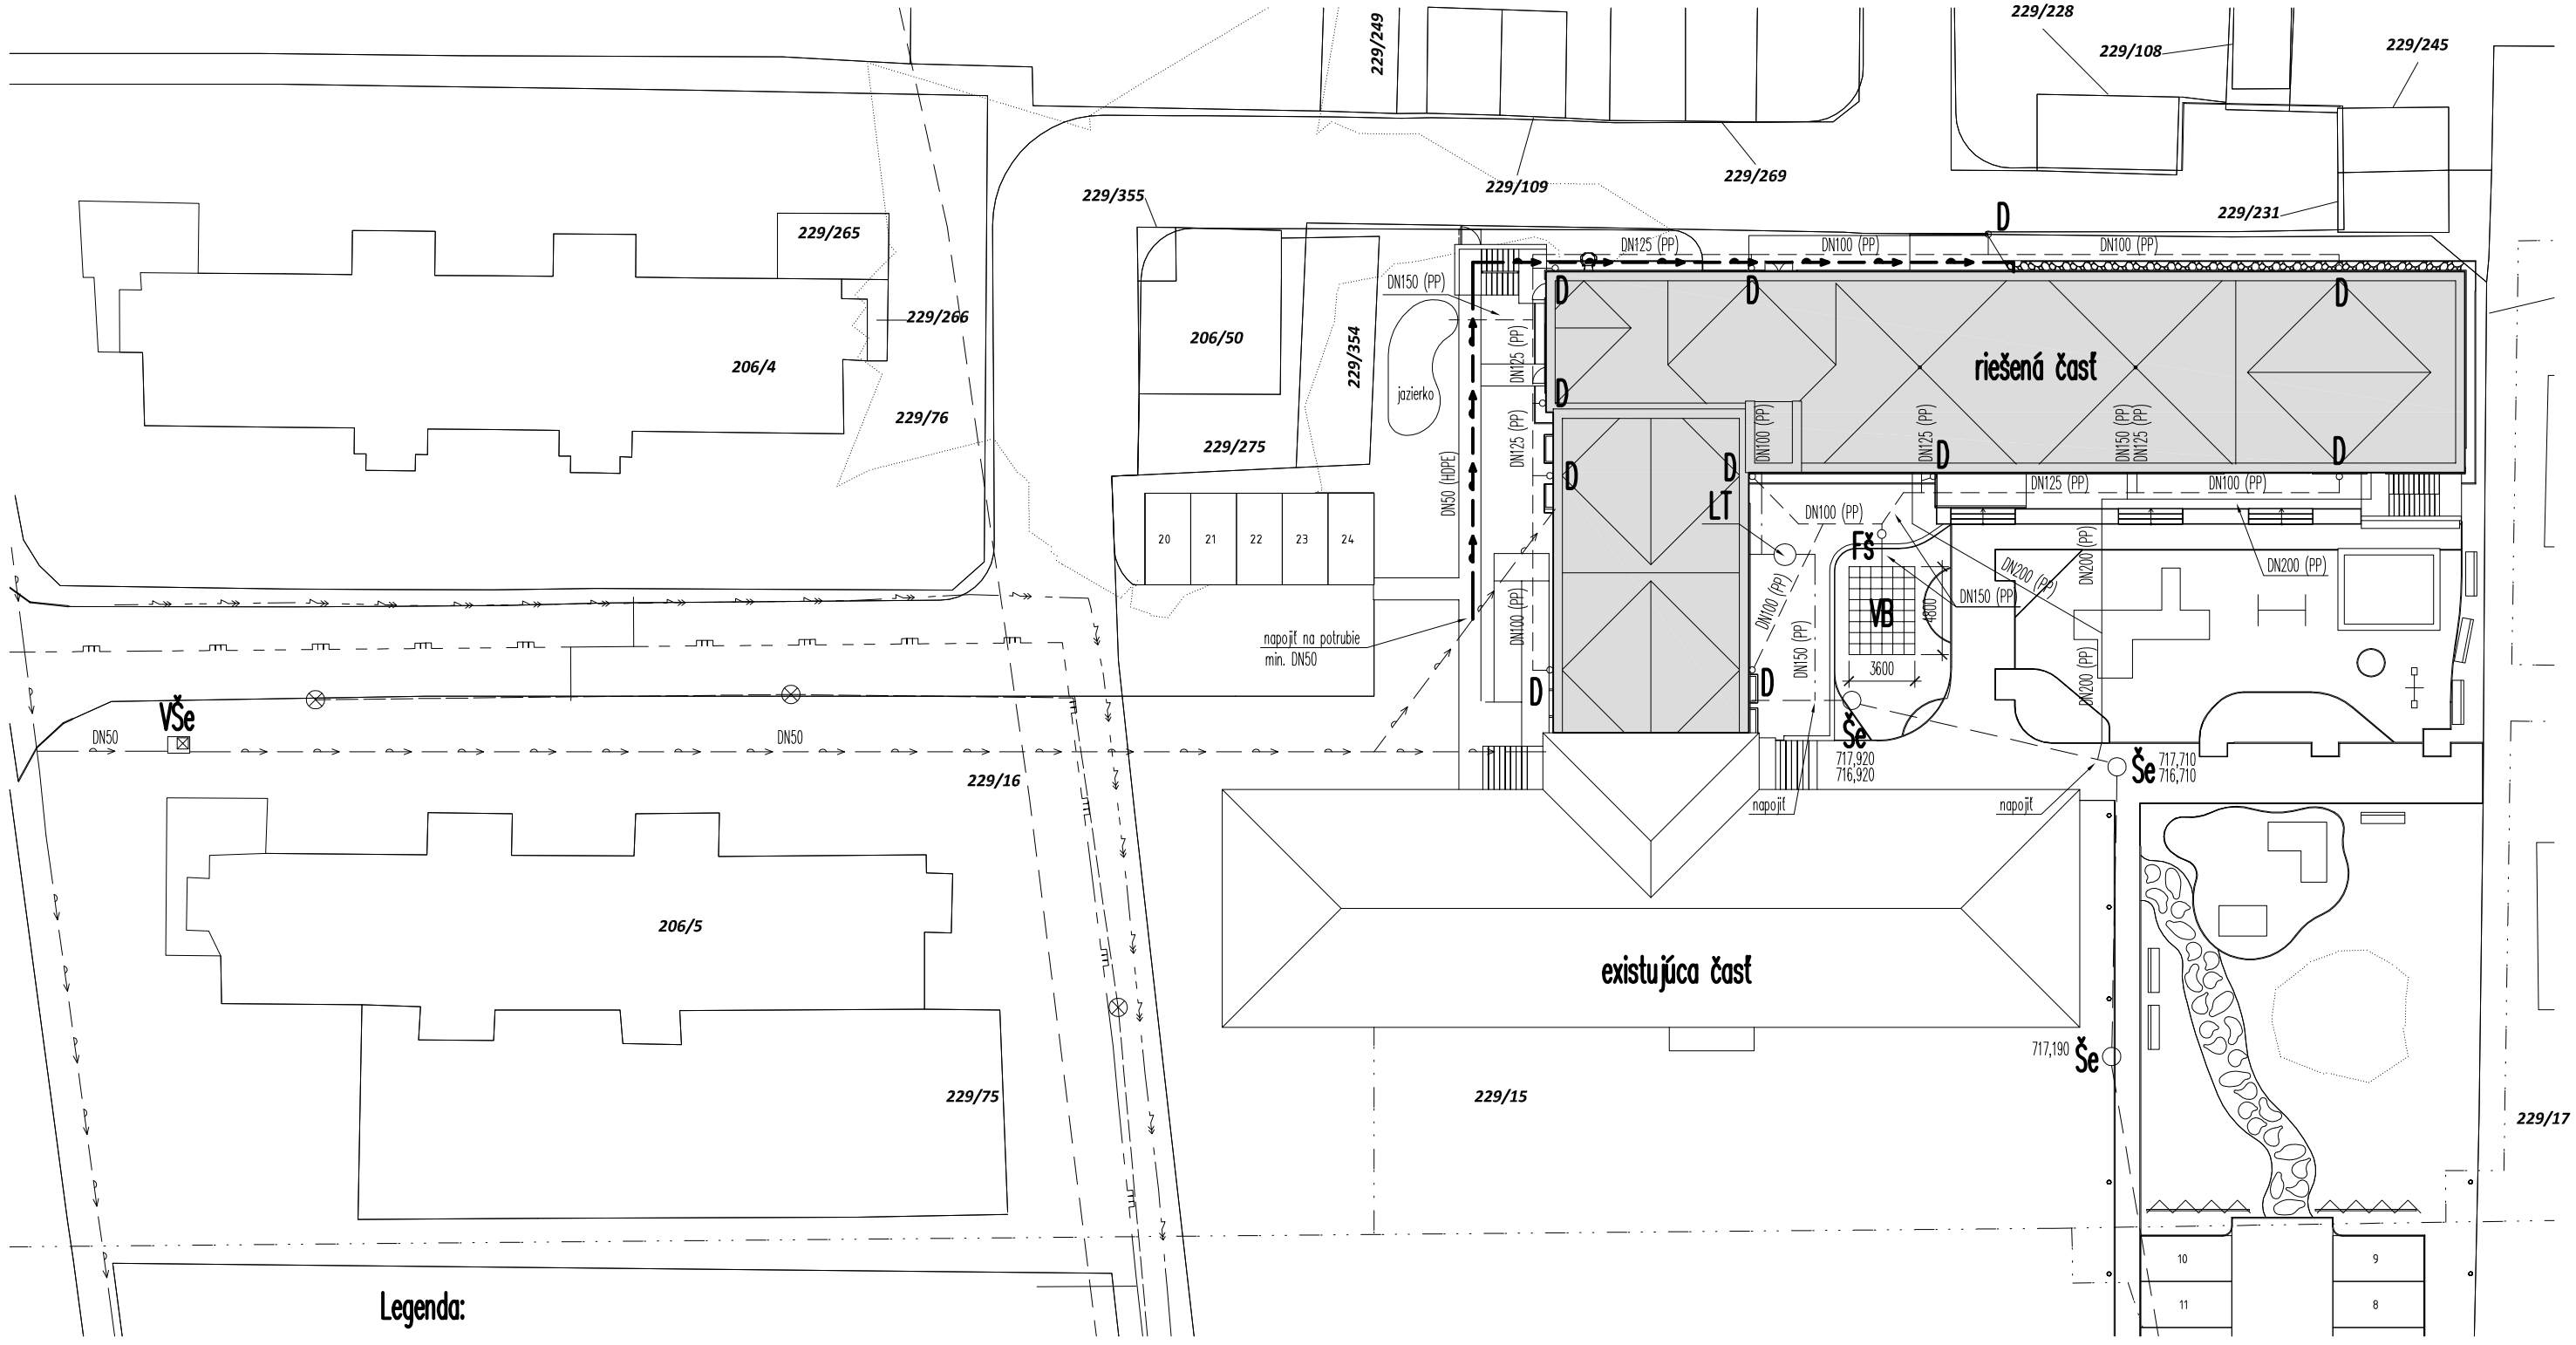

Legenda:

D	daždové odpadové potrubie + lapač strešných splavenín
VŠe	existujúca vodomerná šachta s exist. fakturačným meraním
Še	existujúca revízna kanalizačná šachta
LT	lapač tukov Technotip Greasep 2-10c (max. 200 jedál/deň)
VB	vsakovacie bloky EKODREN DB60 (48 ks, 1 vrstva), vrátane geotextílie a odvzdušnenia
FŠ	filtračná šachta EKODREN, DN400

- nové areálové potrubie splaškovej kanalizácie DN150 (PP), min. sklon 2%, DN200 (PP), min. sklon 1%
- nové areálové potrubie daždovej kanalizácie DN100-150 (PP), min. sklon 1%
- nové areálové potrubie tukovej kanalizácie DN150 (PP), min. sklon 2%
- nový areálový rozvod vody DN50 (HDPE)
- existujúci verejný vodovod, vodovodná prípojka, resp. areálový rozvod vody
- existujúce areálové potrubie splaškovej kanalizácie (PP)

* Pri realizácii je potrebné dodržať požiadavky normy STN 736005 o súbehu a križovaní inžinierskych sietí.
* Zmeny oproti projektu je treba konzultovať s investorom a projektantom.

KRESLIL:	PROJEKTANT:	ZODP. PROJEKTANT
ING. MAREK CENTÁR	ING. MAREK CENTÁR	ING. MAREK CENTÁR

STAVEBNÍK : Mesto Svit, Hviezdoslavova 268/32, 059 21 Svit

Ing. Marek Centár – projekcia TZB
Tulská 117
Banská Bystrica 974 04
tel. 0948/806556

MIESTO STAVBY : Mierová ul, Svit

STAVBA : Materská škôlka Svit
ČASŤ : Zdravotechnika

OBSAH VÝKRESU : Situácia

ZÁKAZKA Č.		SADA:
PC SÚBOR		
STUPEŇ	RP	
DÁTUM	7/2022	
FORMÁT	2XA4	

MIERKA	PROFESIA	Č. VÝKRESU
1:350	ZTI	01