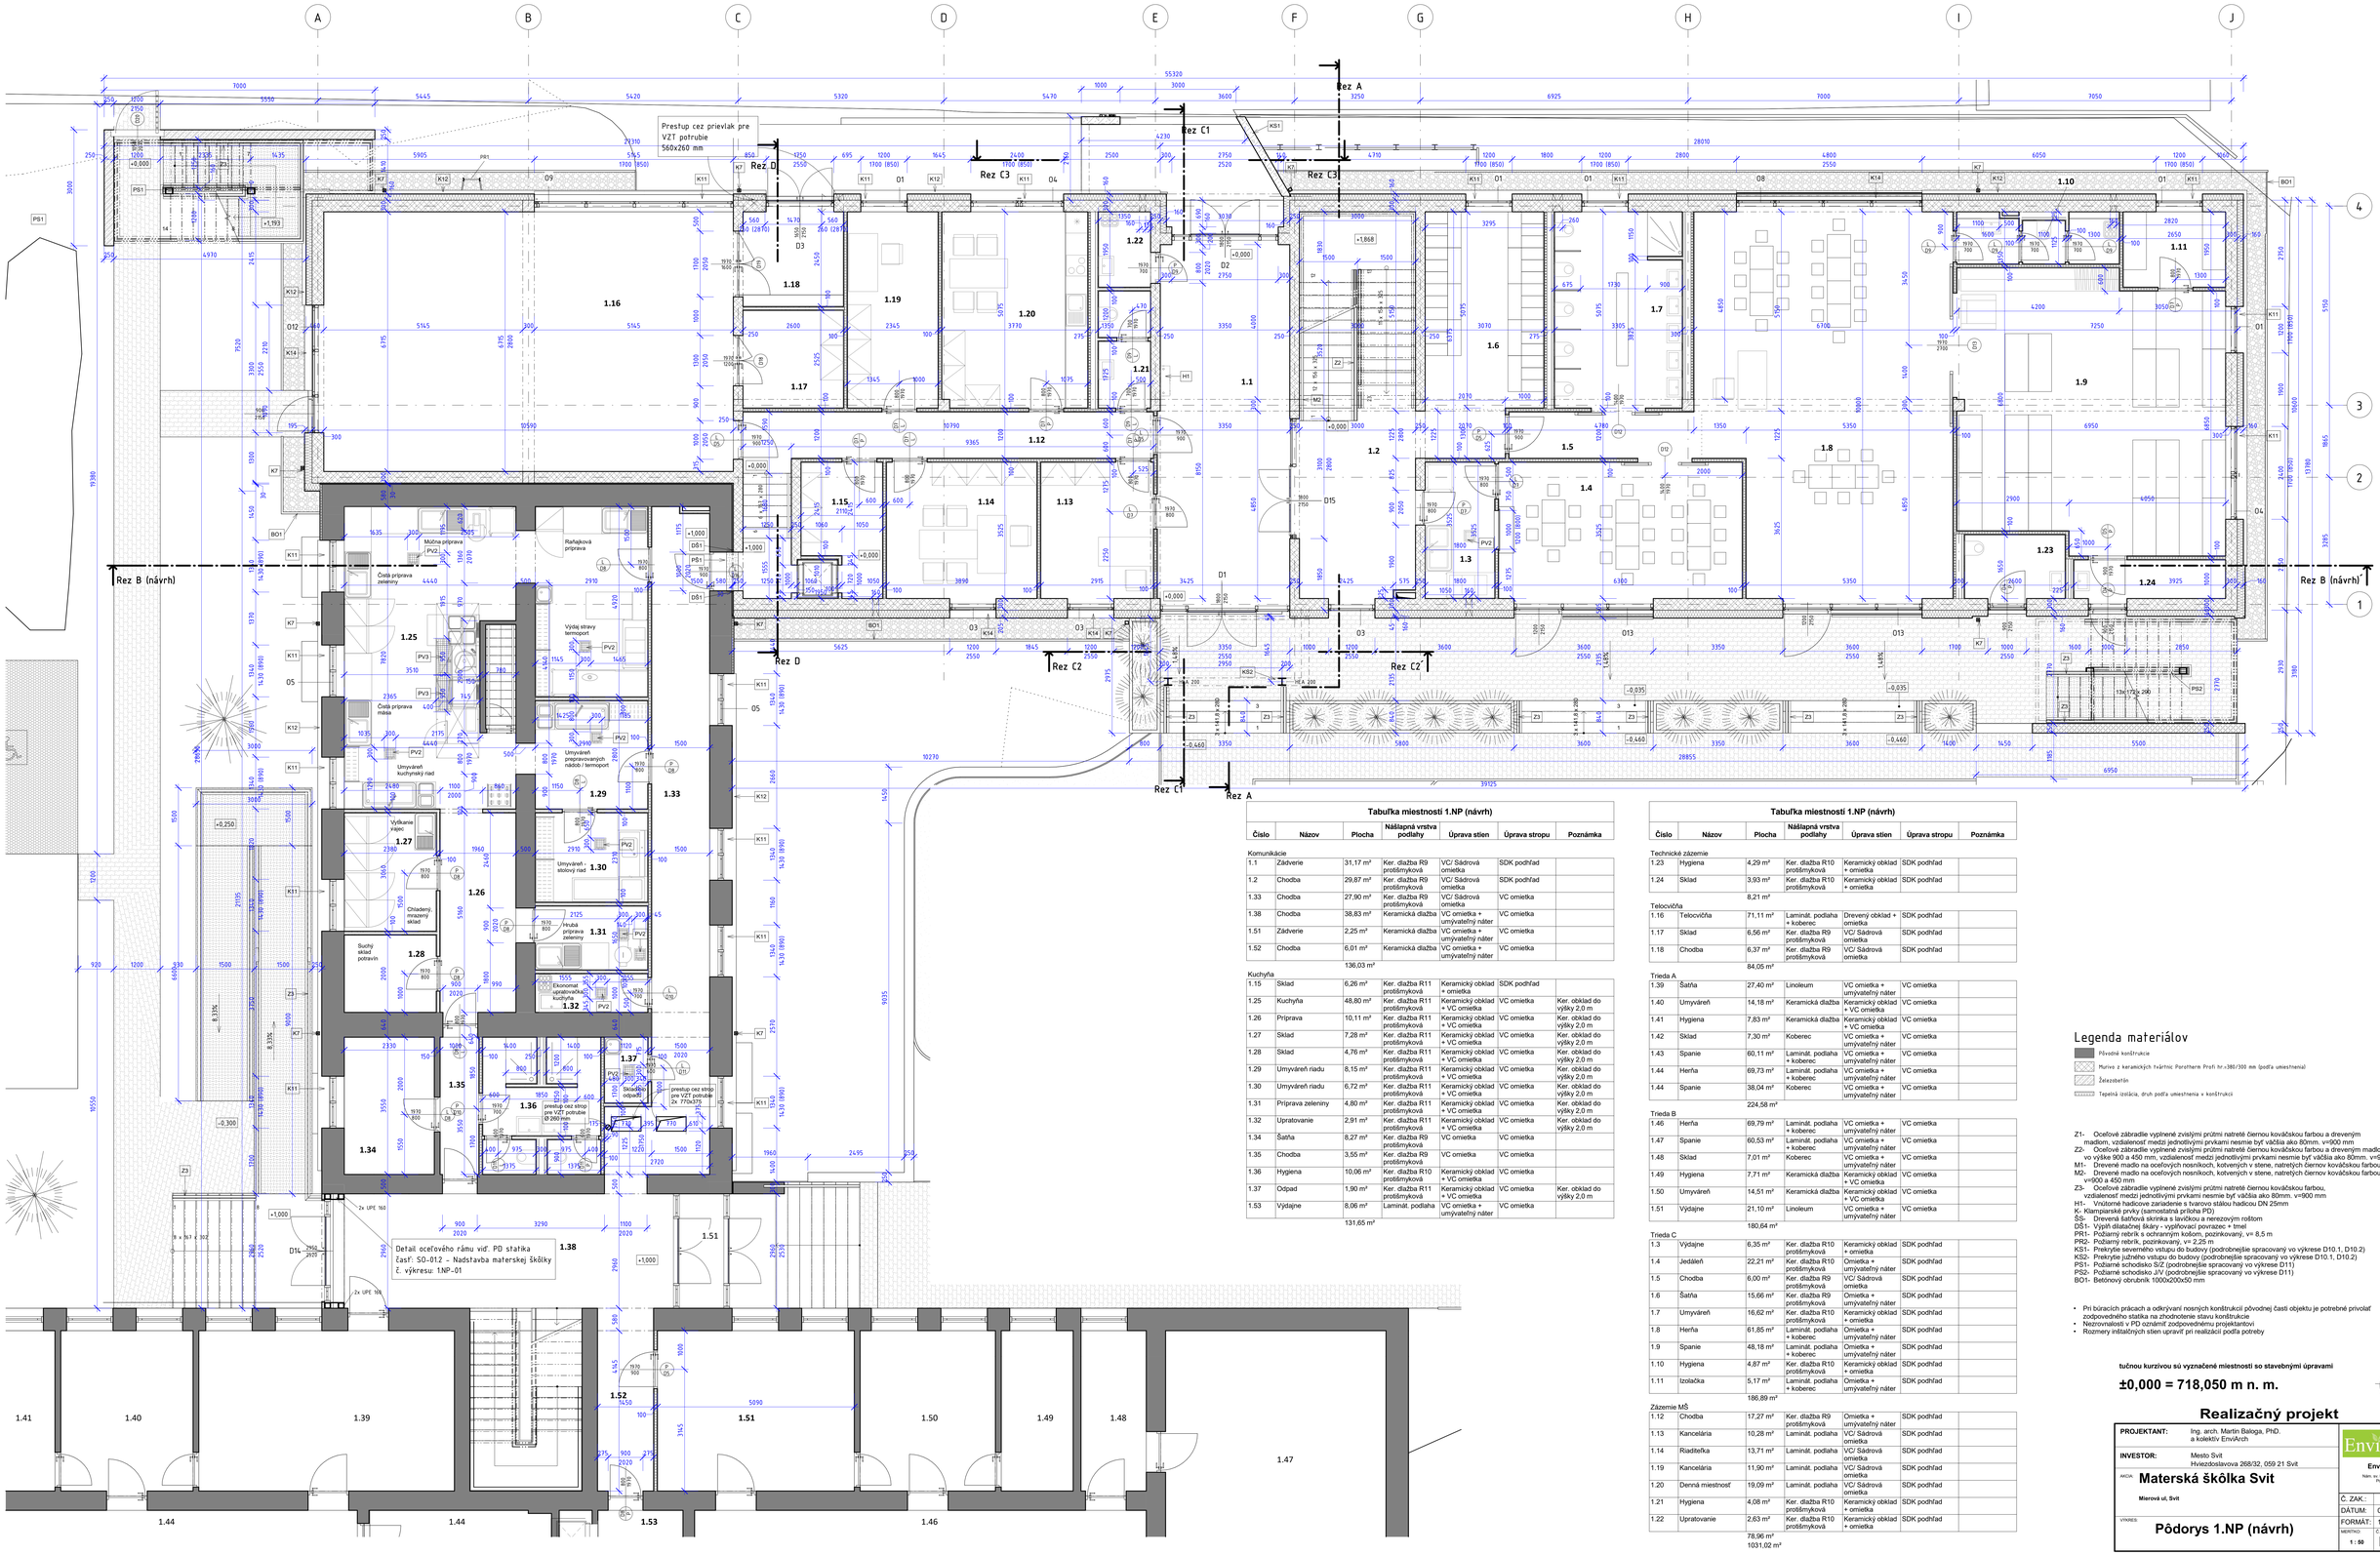

Tabuľka miestnosti 1.NP (návrh)

Číslo	Názov	Plocha	Nášlapná vrstva podlahy	Úprava stien	Úprava stropu	Poznámka
Komunikácie						
1.1	Zádverie	31,17 m²	Ker. dlažba R9 protišmyková	VC/ Sádrová omietka	SDK podhľad	
1.2	Chodba	29,87 m²	Ker. dlažba R9 protišmyková	VC/ Sádrová omietka	SDK podhľad	
1.33	Chodba	27,90 m²	Ker. dlažba R9 protišmyková	VC/ Sádrová omietka	VC omietka	
1.38	Chodba	38,83 m²	Keramická dlažba	VC omietka + umývateľný náter	VC omietka	
1.51	Zádverie	2,25 m²	Keramická dlažba	VC omietka + umývateľný náter	VC omietka	
1.52	Chodba	6,01 m²	Keramická dlažba	VC omietka + umývateľný náter	VC omietka	
		136,03 m²				
Kuchyňa						
1.15	Sklad	6,26 m²	Ker. dlažba R11 protišmyková	Keramický obklad + omietka	SDK podhľad	
1.25	Kuchyňa	48,80 m²	Ker. dlažba R11 protišmyková	Keramický obklad + VC omietka	VC omietka	Ker. obklad do výšky 2,0 m
1.26	Príprava	10,11 m²	Ker. dlažba R11 protišmyková	Keramický obklad + VC omietka	VC omietka	Ker. obklad do výšky 2,0 m
1.27	Sklad	7,28 m²	Ker. dlažba R11 protišmyková	Keramický obklad + VC omietka	VC omietka	Ker. obklad do výšky 2,0 m
1.28	Sklad	4,76 m²	Ker. dlažba R11 protišmyková	Keramický obklad + VC omietka	VC omietka	Ker. obklad do výšky 2,0 m
1.29	Umývareň riadu	8,15 m²	Ker. dlažba R11 protišmyková	Keramický obklad + VC omietka	VC omietka	Ker. obklad do výšky 2,0 m
1.30	Umývareň riadu	6,72 m²	Ker. dlažba R11 protišmyková	Keramický obklad + VC omietka	VC omietka	Ker. obklad do výšky 2,0 m
1.31	Príprava zeleniny	4,80 m²	Ker. dlažba R11 protišmyková	Keramický obklad + VC omietka	VC omietka	Ker. obklad do výšky 2,0 m
1.32	Upratovanie	2,91 m²	Ker. dlažba R11 protišmyková	Keramický obklad + VC omietka	VC omietka	Ker. obklad do výšky 2,0 m
1.34	Šatňa	8,27 m²	Ker. dlažba R9 protišmyková	VC omietka	VC omietka	
1.35	Chodba	3,55 m²	Ker. dlažba R9 protišmyková	VC omietka	VC omietka	
1.36	Hygiena	10,06 m²	Ker. dlažba R10 protišmyková	Keramický obklad + VC omietka	VC omietka	
1.37	Odpad	1,90 m²	Ker. dlažba R11 protišmyková	Keramický obklad + VC omietka	VC omietka	Ker. obklad do výšky 2,0 m
1.53	Výdajne	8,06 m²	Laminát. podlaha	VC omietka + umývateľný náter	VC omietka	
		131,65 m²				

Tabuľka miestnosti 1.NP (návrh)

Číslo	Názov	Plocha	Nášlapná vrstva podlahy	Úprava stien	Úprava stropu	Poznámka
Technické zázemie						
1.23	Hygiena	4,29 m²	Ker. dlažba R10 protišmyková	Keramický obklad + omietka	SDK podhľad	
1.24	Sklad	3,93 m²	Ker. dlažba R10 protišmyková	Keramický obklad + omietka	SDK podhľad	
		8,21 m²				
Telocvičňa						
1.16	Telocvičňa	71,11 m²	Laminát. podlaha + koberec	Drevený obklad + omietka	SDK podhľad	
1.17	Sklad	6,56 m²	Ker. dlažba R9 protišmyková	VC/ Sádrová omietka	SDK podhľad	
1.18	Chodba	6,37 m²	Ker. dlažba R9 protišmyková	VC/ Sádrová omietka	SDK podhľad	
		84,05 m²				
Trieda A						
1.39	Šatňa	27,40 m²	Linoleum	VC omietka + umývateľný náter	VC omietka	
1.40	Umývareň	14,18 m²	Keramická dlažba	Keramický obklad + VC omietka	VC omietka	
1.41	Hygiena	7,83 m²	Keramická dlažba	Keramický obklad + VC omietka	VC omietka	
1.42	Sklad	7,30 m²	Koberec	VC omietka + umývateľný náter	VC omietka	
1.43	Spanie	60,11 m²	Laminát. podlaha + koberec	VC omietka + umývateľný náter	VC omietka	
1.44	Herňa	69,73 m²	Laminát. podlaha + koberec	VC omietka + umývateľný náter	VC omietka	
1.45	Spanie	38,04 m²	Koberec	VC omietka + umývateľný náter	VC omietka	
		224,58 m²				
Trieda B						
1.46	Herňa	69,79 m²	Laminát. podlaha + koberec	VC omietka + umývateľný náter	VC omietka	
1.47	Spanie	60,53 m²	Laminát. podlaha + koberec	VC omietka + umývateľný náter	VC omietka	
1.48	Sklad	7,01 m²	Koberec	VC omietka + umývateľný náter	VC omietka	
1.49	Hygiena	7,71 m²	Keramická dlažba	Keramický obklad + VC omietka	VC omietka	
1.50	Umývareň	14,51 m²	Keramická dlažba	Keramický obklad + VC omietka	VC omietka	
1.51	Výdajne	21,10 m²	Linoleum	VC omietka + umývateľný náter	VC omietka	
		180,64 m²				
Trieda C						
1.3	Výdajne	6,35 m²	Ker. dlažba R10 protišmyková	Keramický obklad + omietka	SDK podhľad	
1.4	Jedáleň	22,21 m²	Ker. dlažba R10 protišmyková	Omietka + umývateľný náter	SDK podhľad	
1.5	Chodba	6,00 m²	Ker. dlažba R9 protišmyková	VC/ Sádrová omietka	SDK podhľad	
1.6	Šatňa	15,66 m²	Ker. dlažba R9 protišmyková	Omietka + umývateľný náter	SDK podhľad	
1.7	Umývareň	16,62 m²	Ker. dlažba R10 protišmyková	Keramický obklad + omietka	SDK podhľad	
1.8	Herňa	61,85 m²	Laminát. podlaha + koberec	Omietka + umývateľný náter	SDK podhľad	
1.9	Spanie	48,18 m²	Laminát. podlaha + koberec	Omietka + umývateľný náter	SDK podhľad	
1.10	Hygiena	4,87 m²	Ker. dlažba R10 protišmyková	Keramický obklad + omietka	SDK podhľad	
1.11	Izolačka	5,17 m²	Laminát. podlaha + koberec	Omietka + umývateľný náter	SDK podhľad	
		186,89 m²				
Zázemie MŠ						
1.12	Chodba	17,27 m²	Ker. dlažba R9 protišmyková	Omietka + umývateľný náter	SDK podhľad	
1.13	Kancelária	10,28 m²	Laminát. podlaha	VC/ Sádrová omietka	SDK podhľad	
1.14	Riaditeľka	13,71 m²	Laminát. podlaha	VC/ Sádrová omietka	SDK podhľad	
1.19	Kancelária	11,90 m²	Laminát. podlaha	VC/ Sádrová omietka	SDK podhľad	
1.20	Denná miestnosť	19,09 m²	Laminát. podlaha	VC/ Sádrová omietka	SDK podhľad	
1.21	Hygiena	4,08 m²	Ker. dlažba R10 protišmyková	Keramický obklad + omietka	SDK podhľad	
1.22	Upratovanie	2,63 m²	Ker. dlažba R10 protišmyková	Keramický obklad + omietka	SDK podhľad	
		78,96 m²				
		1031,02 m²				

Legenda materiálov

- Pôvodné konštrukcie
- Murivo z keramických tvárnic Porotherm Profi hr.=380/300 mm (podľa umiestnenia)
- Železobetón
- Tepelná izolácia, druh podľa umiestnenia v konštrukcii

Z1- Oceľové zábradlie vyplnené zvislými prútmi natreté čiernou kovářskou farbou a dreveným madlom, vzdialenosť medzi jednotlivými prvkami nesmie byť väčšia ako 80mm. v=900 mm
Z2- Oceľové zábradlie vyplnené zvislými prútmi natreté čiernou kovářskou farbou a dreveným madlomvo výške 900 a 450 mm, vzdialenosť medzi jednotlivými prvkami nesmie byť väčšia ako 80mm. v=900 mm
M1- Drevené madlo na oceľových nosníkoch, kotvených v stene, natretých čiernou kovářskou farbou. v=900 mm
M2- Drevené madlo na oceľových nosníkoch, kotvených v stene, natretých čiernou kovářskou farbou. v=900 a 450 mm
Z3- Oceľové zábradlie vyplnené zvislými prútmi natreté čiernou kovářskou farbou, vzdialenosť medzi jednotlivými prvkami nesmie byť väčšia ako 80mm. v=900 mm
H1- Vnútorné hadicove zariadenie s tvarovo stálou hadicou DN 25mm
K- Klampiarské prvky (samostatná príloha PD)
ŠS- Drevená šatňová skrinka s lavičkou a nerezovým roštom
DŠ1- Výplň dilatačnej škáry - vypĺňovací povrazec + tmel
PR1- Požiarny rebrík s ochranným košom, pozinkovaný, v= 8,5 m
PR2- Požiarny rebrík, pozinkovaný, v= 2,25 m
KS1- Prekrytie severného vstupu do budovy (podrobnejšie spracovaný vo výkrese D10.1, D10.2)
KS2- Prekrytie južného vstupu do budovy (podrobnejšie spracovaný vo výkrese D10.1, D10.2)
PS1- Požiarne schodisko S/Z (podrobnejšie spracovaný vo výkrese D11)
PS2- Požiarne schodisko J/V (podrobnejšie spracovaný vo výkrese D11)
BO1- Betónový obrubník 1000x200x50 mm

- Pri búracích prácach a odkrývaní nosných konštrukcií pôvodnej časti objektu je potrebné privolať zodpovedného statika na zhodnotenie stavu konštrukcie
- Nezrovnalosti v PD oznámiť zodpovednému projektantovi
- Rozmery inštalačných stien upraviť pri realizácii podľa potreby

tučnou kurzívou sú vyznačené miestnosti so stavebnými úpravami

±0,000 = 718,050 m n. m.

Realizačný projekt

PROJEKTANT:	Ing. arch. Martin Baloga, PhD. a kolektív EnviArch
INVESTOR:	Mesto Svit Hviezdoslavova 268/32, 059 21 Svit
AKCIA:	**Materská škôlka Svit** Mierová ul, Svit
VYKRES:	**Pôdorys 1.NP (návrh)**

EnviArch
EnviArch
Nám. sv. Egídia 23/53
Poprad
JÚ 2001 19 878

Č. ZAK.:	
DÁTUM:	07/2022
FORMÁT:	1300x841
MIERKA:	1 : 50
Č. VYKRESU:	**D03.1**