




Pohľad východný pôvodný stav

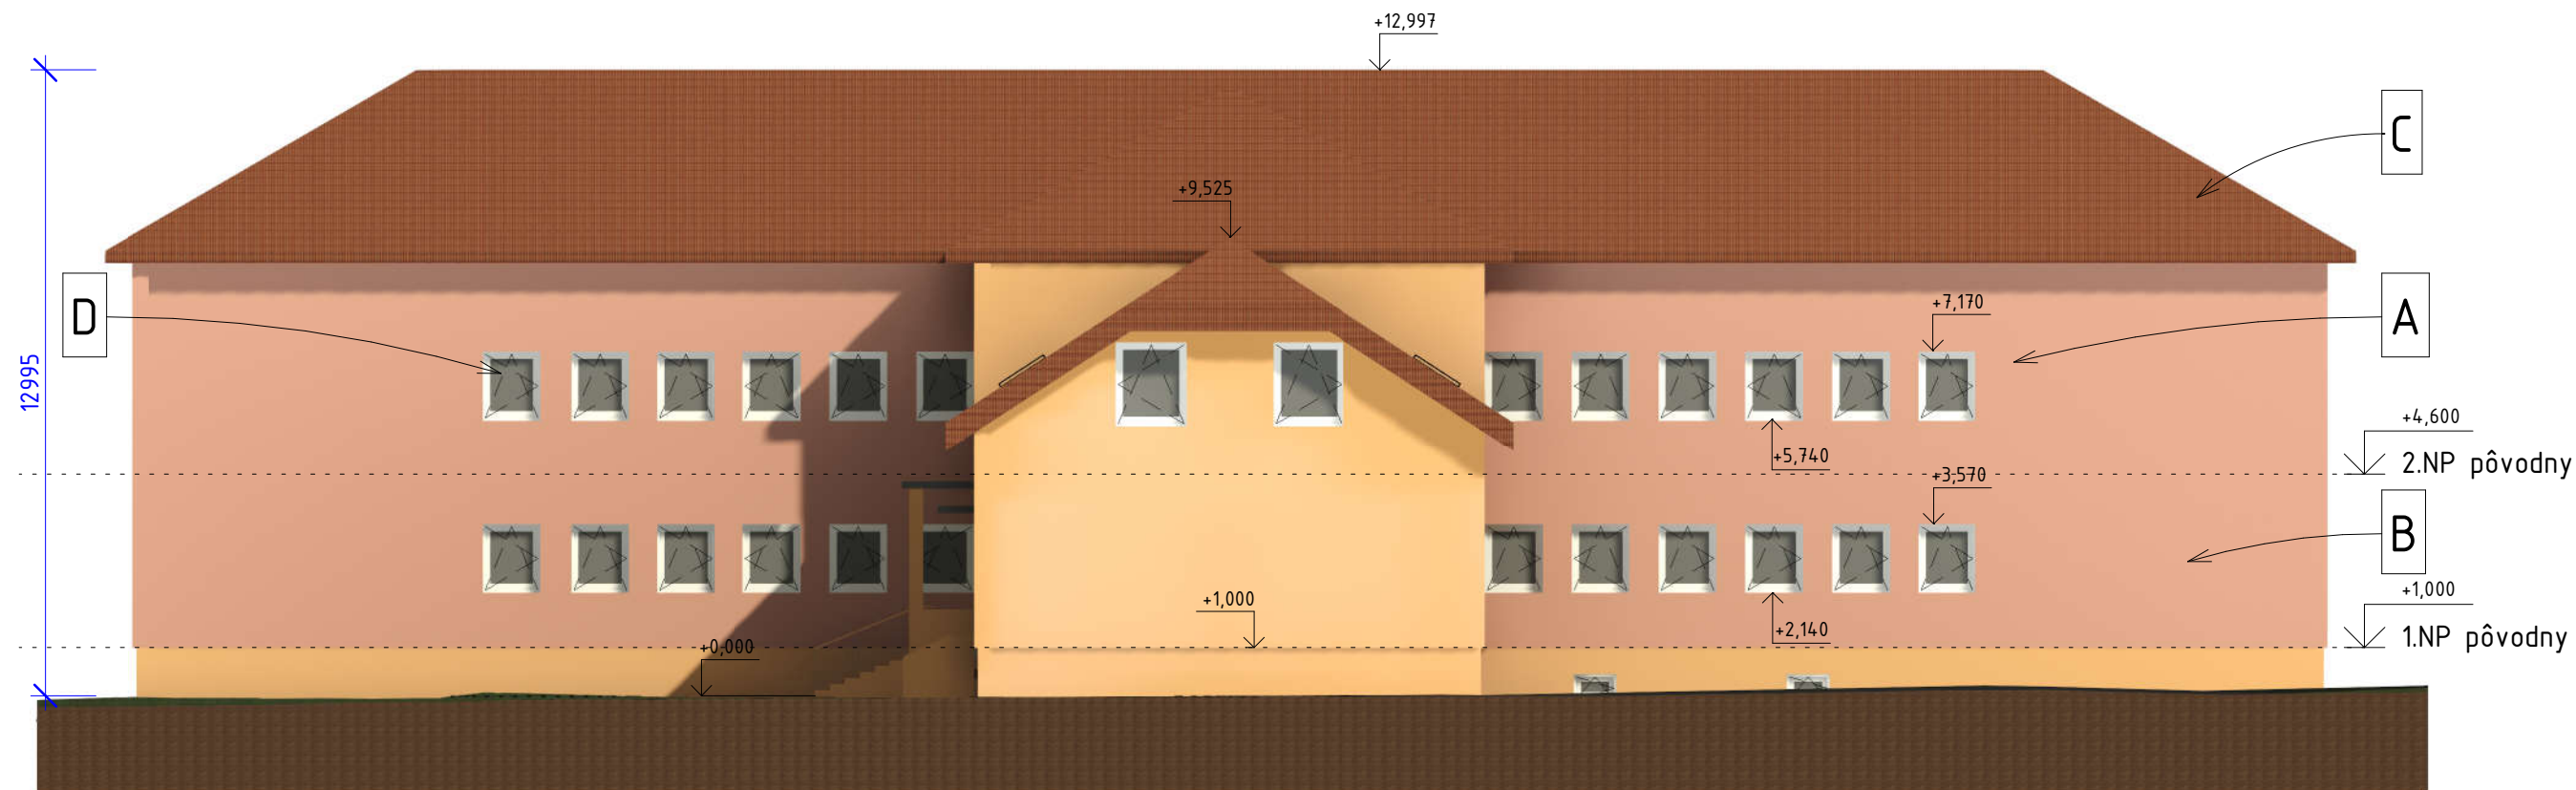

Pohľad severný pôvodný stav

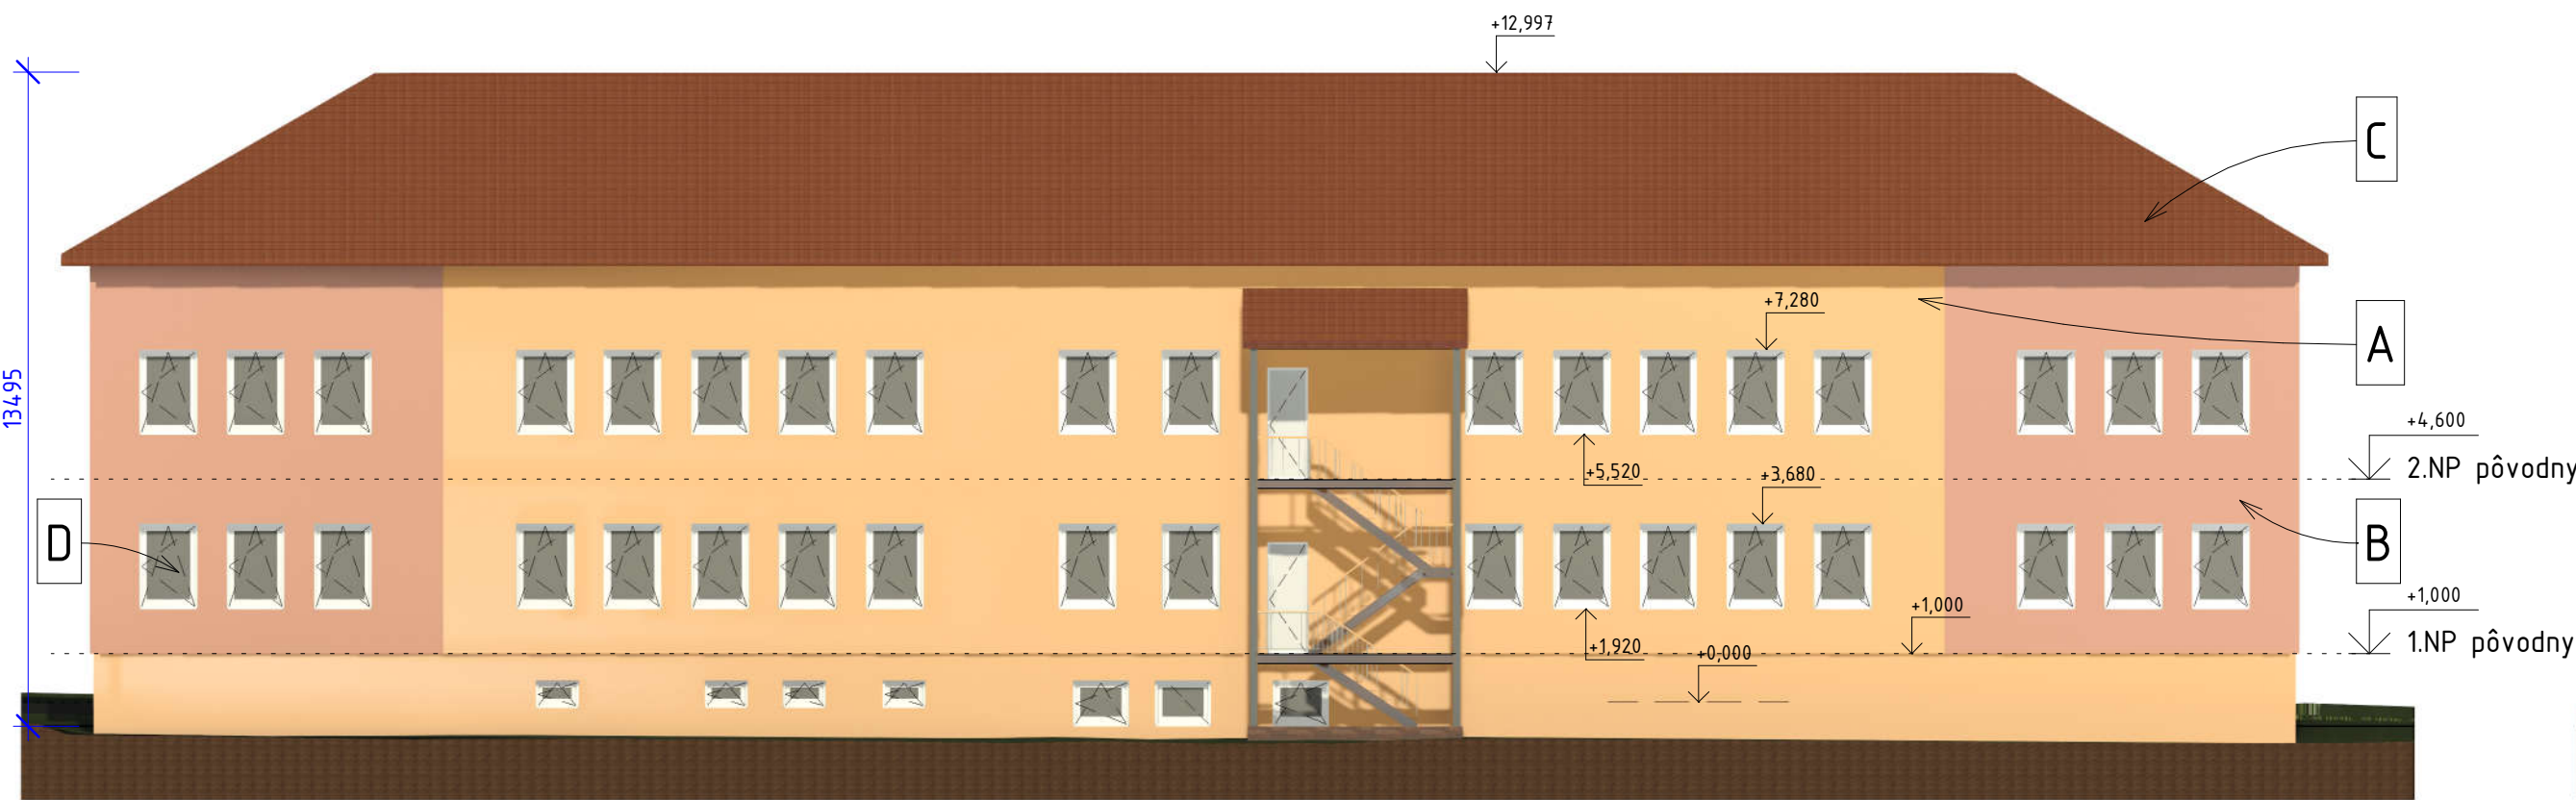

Pohľad južný pôvodný stav

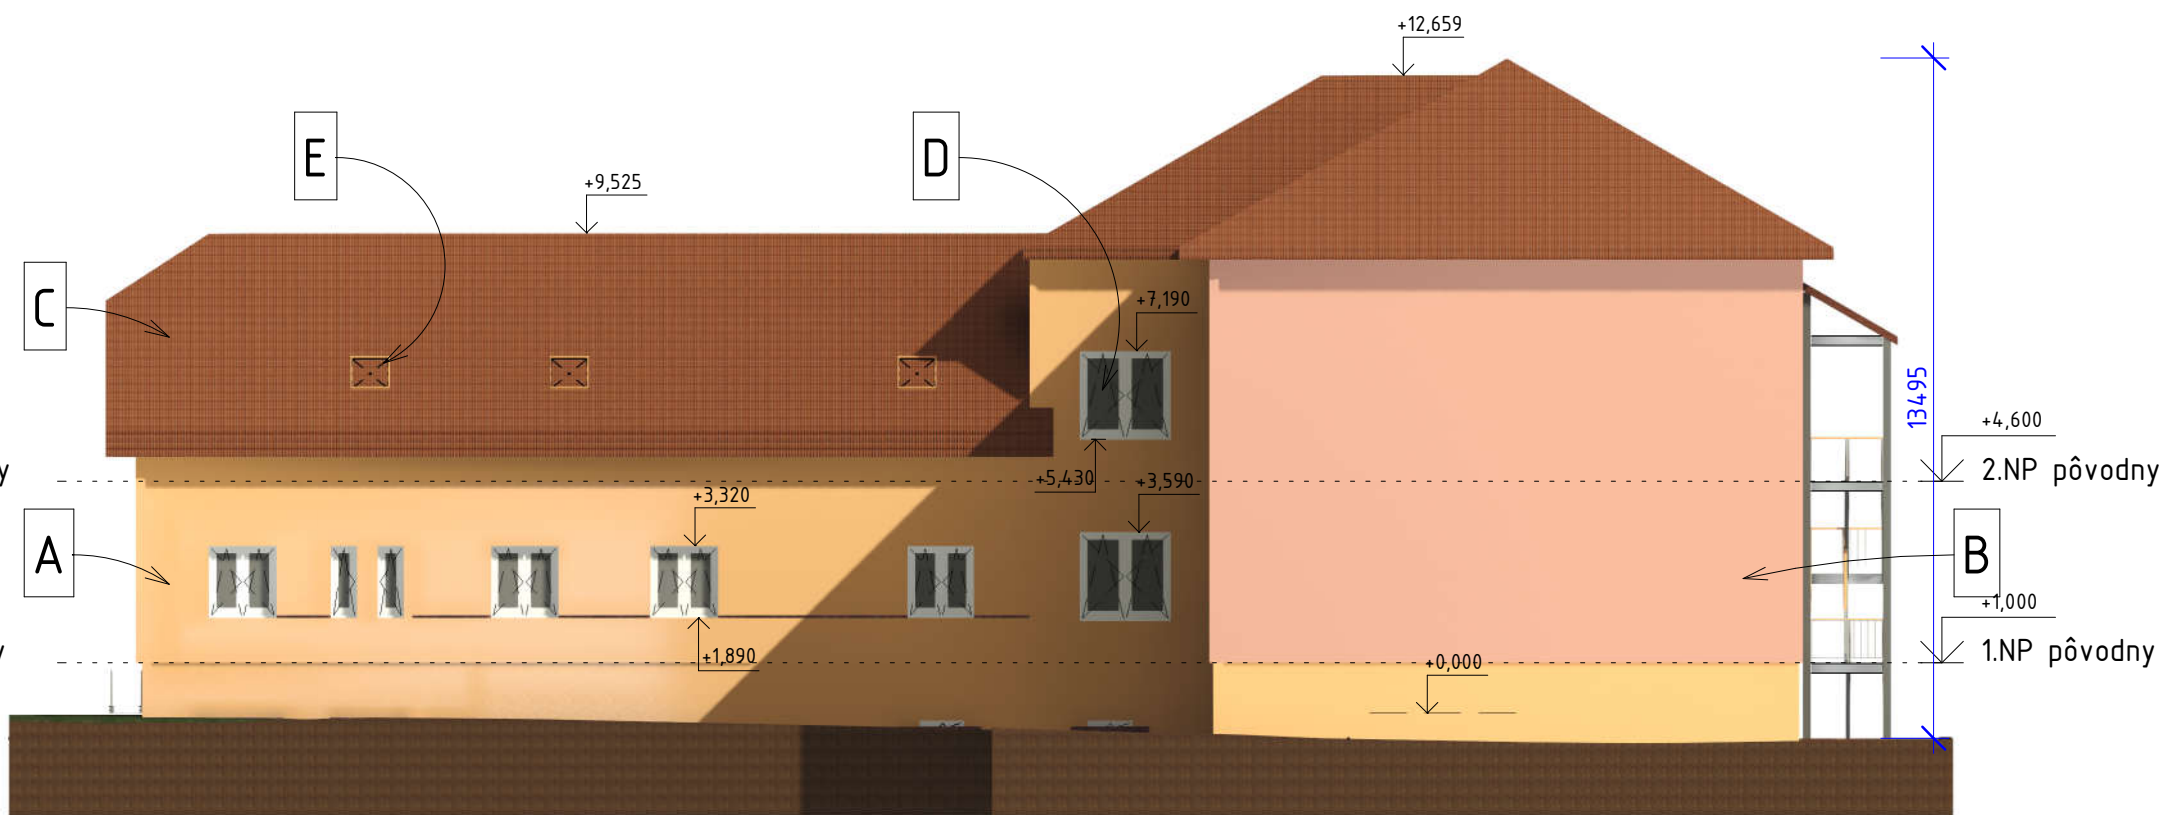

Pohľad západný pôvodný stav

Legenda materiálov v pohľade (pôvodný stav)

- A** Exteriérová omítka - farba: tmavá žltá
- B** Exteriérová omítka - farba: tmavá lososová
- C** Strešná krytina, keramická - farba: tmavá červená
- D** Výplne otvorov, izolačné dvojsklo v plastovom ráme - farba: biela
- E** Strešné okná, izolačné dvojsklo v drevenom ráme

±0,000 = 718,050 m n. m.

Realizačný projekt

PROJEKTANT:	Ing. arch. Martin Baloga, PhD. a kolektív EnviArch	EnviArch Nám. sv. Egídia 23/53 Poprad
INVESTOR:	Mesto Svit Hviezdoslavova 268/32, 059 21 Svit	
AKCIA:	Materská škôlka Svit	Č. ZAK.:
	Mierová ul, Svit	DÁTUM:
VÝKRES:	Pohľady (pôvodný stav)	FORMÁT:
		MERITKO:
		Č. VÝKRESU:
		1 : 150
		D09