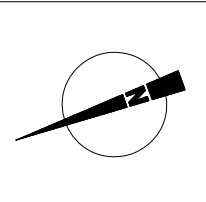
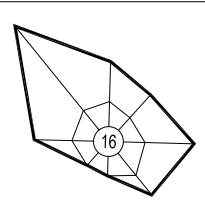



CYKLISTICKÝ CHODNÍK
NITRA - VRÁBLE - I., II. ETAPA

ARCHITEKTONICKÝ ATELIER
neutra


- LEGENDA:**
- NAVRHOVANÝ CESTNÝ BETÓNOVÝ OBRUBNÍK
150/250/1000 mm, ÚSEK IIa = dl. 2998 m
 - NAVRHOVANÝ CESTNÝ BETÓNOVÝ OBRUBNÍK
150/250/1000 mm, ÚSEK IIb = dl. 1467 m
 - NAVRHOVANÝ CESTNÝ BETÓNOVÝ OBRUBNÍK
150/250/1000 mm, ÚSEK IIc = dl. 5253 m
 - NAVRHOVANÁ CESTÍČKA PRE CYKLISTOV, POJAZDNÁ SKLADBA,
ASFALTOVÝ KRYT AC 11 O, I AB II; STN EN 13108 -1; ÚSEK IIa = plocha 4046 m²
 - NAVRHOVANÁ CESTÍČKA PRE CYKLISTOV, POJAZDNÁ SKLADBA,
ASFALTOVÝ KRYT AC 11 O, I AB II; STN EN 13108 -1; ÚSEK IIb = plocha 1447 m²
 - NAVRHOVANÁ CESTÍČKA PRE CYKLISTOV, POJAZDNÁ SKLADBA,
ASFALTOVÝ KRYT AC 11 O, I AB II; STN EN 13108 -1; ÚSEK IIc = plocha 7057 m²

OBJEDNAVATEL: MESTO NITRA	
SPRACOVÁTEĽ: NEUTRA - ARCHITEKTONICKÝ ATELIER, FARSKÁ 1, 949 01 NITRA, TEL.: 037/65 794 61	MIERKA: 1:250
ZODP. PROJEKTANT: ING. ARCH. PETER MIZIA	FORMÁT: A4
PROJEKTANT: ING. ARCH. NIKOLETA SLAMKOVÁ, ING. ARCH. ZUZANA GAJOVÁ, ING. LUCIA ČERNÁ	DATUM: 01/2017
	
	14
NÁZOV VÝKRESU: SITUÁCIA, PRIEČNE REZY I-I', M-M'	ŠTUPEN: RP

REZ I-I', M 1:10

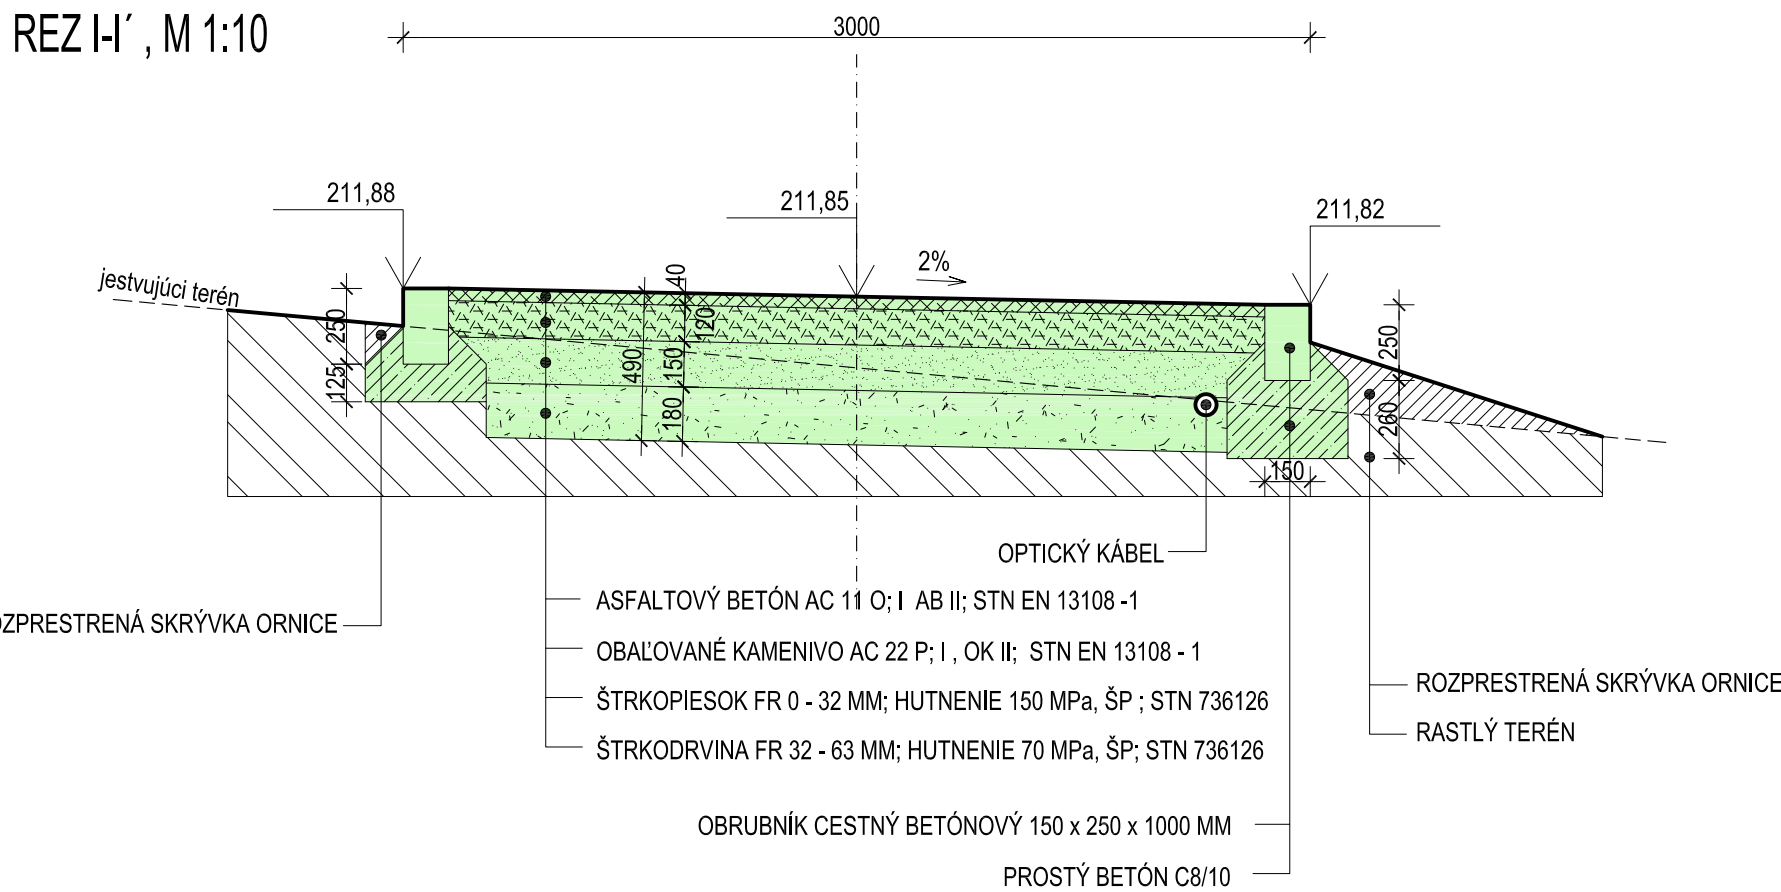

REZ M-M', M 1:10

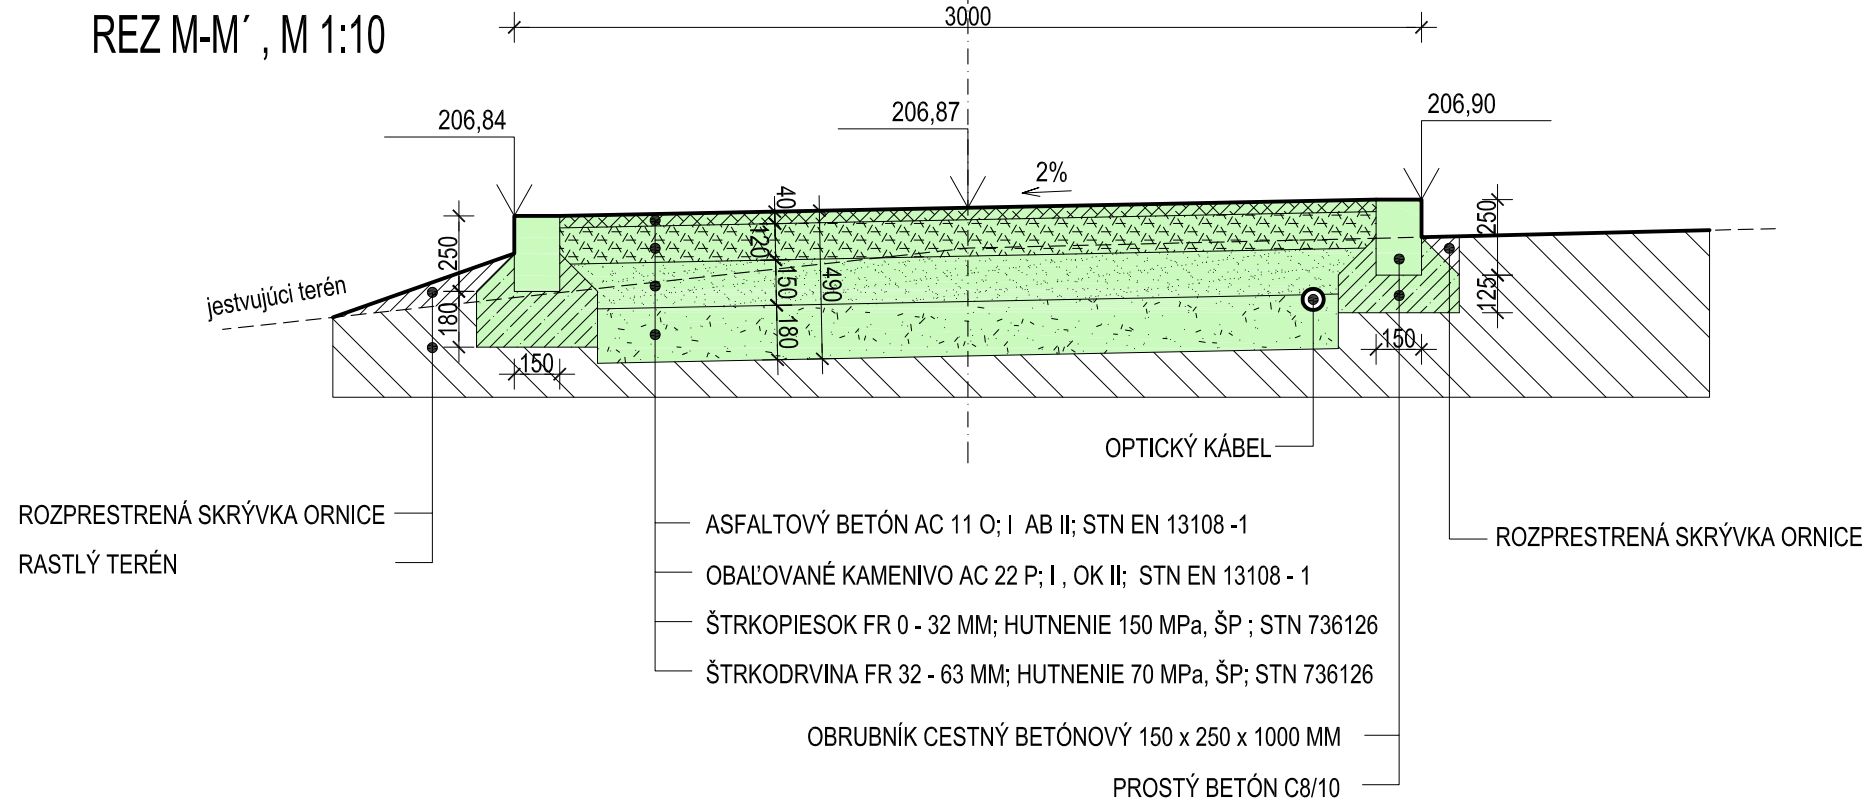

úsek IIc

úsek IIb

VB12		
R	4,50	m
$\angle$	31,79°	
T	1,28	m
D	2,46	m
z	0,18	m

VB13		
R	4,50	m
L		
T		m
D		
Z		