


ARCHITEKTONICKÝ ATELIER  
**neutra**


 NAVRHOVANÝ CESTNÝ BETÓNOVÝ OBRUBNÍK  
 150/ 250/ 1000 mm, ÚSEK IIc = dl. 5253 m


 NAVRHOVANÁ CESTÍČKA PRE CYKLISTOV, POJAZDNÁ SKLADBA,  
 ASFALTOVÝ KRYT AC 11 C; AB II; STN EN 13108-1; ÚSEK IIc = plocha 7057 m<sup>2</sup>

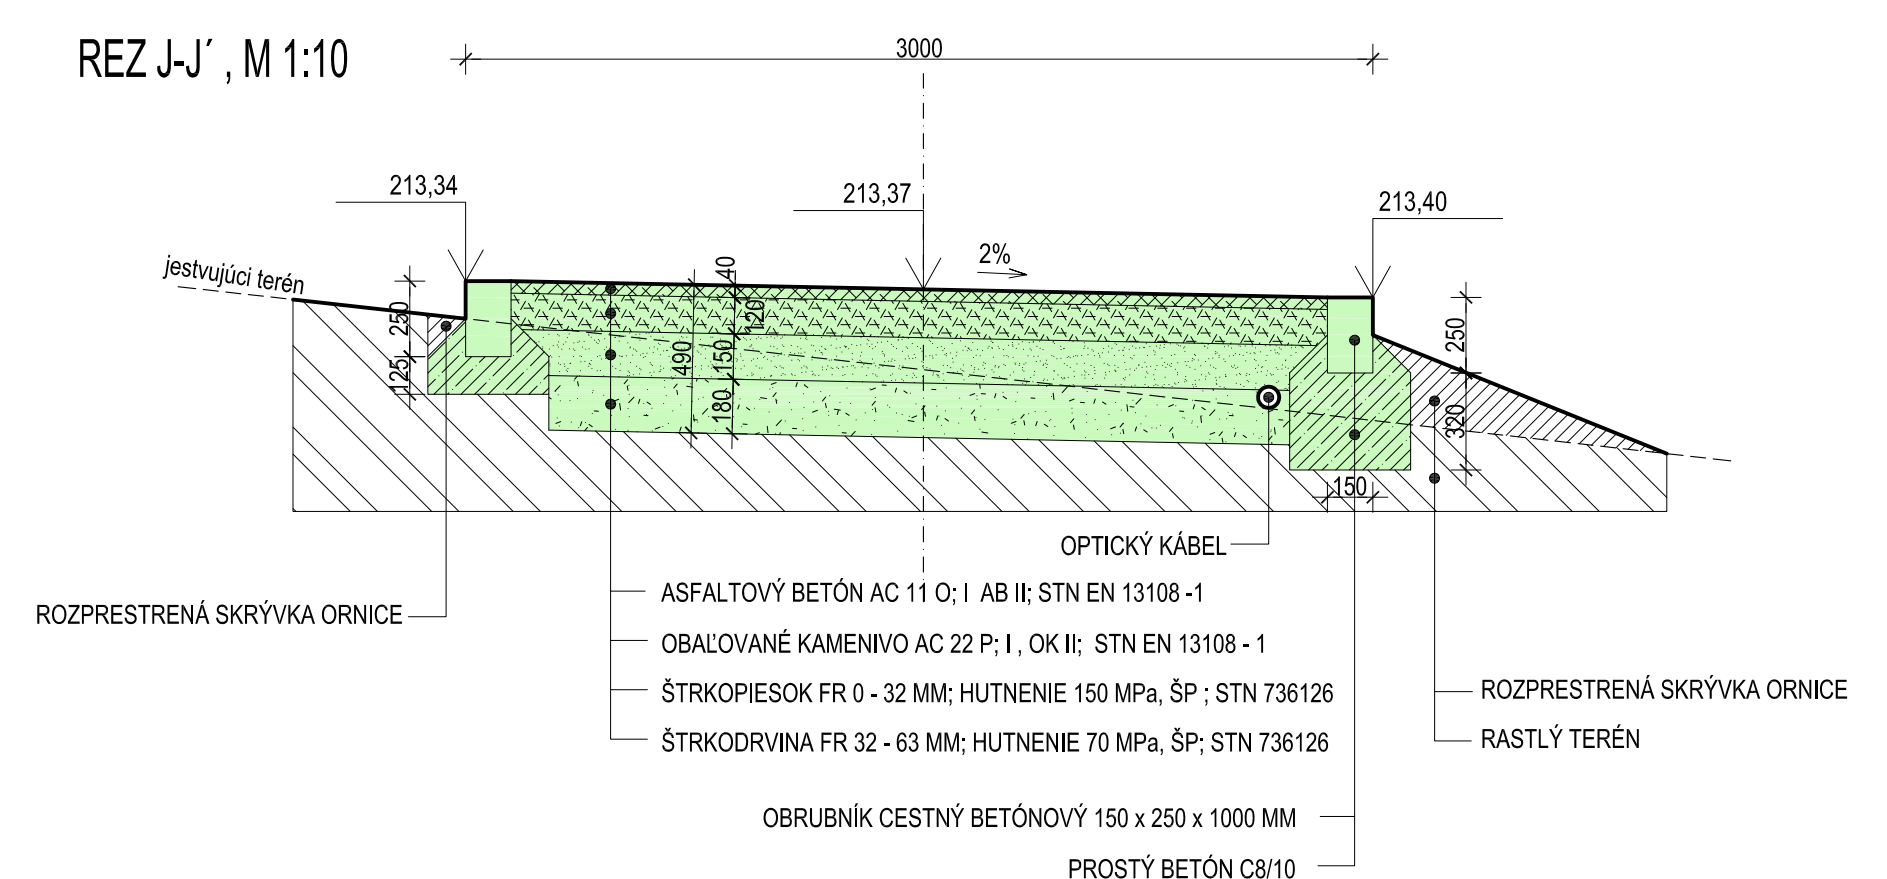

|                                                                                             |  |                |           |
|---------------------------------------------------------------------------------------------|--|----------------|-----------|
| OBJEDNÁVATEL: MESTO NITRA                                                                   |  | MESTO NITRA    |           |
| SPRACOVATEL: NEUTRA - ARCHITEKTONICKÝ ATÉLIER, FARŠSKÁ 1, 949 01 NITRA, TEL.: 037/65 794 61 |  | MIERKA: 1:250  |           |
| ZODP. PROJEKTANT: ING. ARCH. PETER MIZIA                                                    |  | FORMÁT: 5 A4   |           |
| PROJEKTANT: ING. ARCH. NIKOLETA SLAMKOVÁ, ING. ARCH. ZUZANA GAJOVÁ, ING. LUCIA ČERNÁ        |  | DÁTUM: 01/2017 |           |
|                                                                                             |  |                | <b>15</b> |
| NÁZOV VYKRESU: SITUÁCIA, PRIEČNY REZ J-J'                                                   |  | STUPEŇ: RP     |           |