


ARCHITEKTONICKÝ ATELIER

LEGENDA:

- | | |
|---|--|
|  | NAVRHOVANÝ CESTNÝ BETÓNOVÝ OBRUBNÍK
150/ 250/ 1000 mm, ÚSEK Ilc = dl. 5253 m |
|  | NAVRHOVANÁ CESTIČKA PRE CYKLISTOV, POJAZDNÁ SKLADBA,
ASFALTOVÝ KRYT AC 11 O-I AB II; STN EN 13108 -1; ÚSEK Ilc = plocha 7057 m ² |

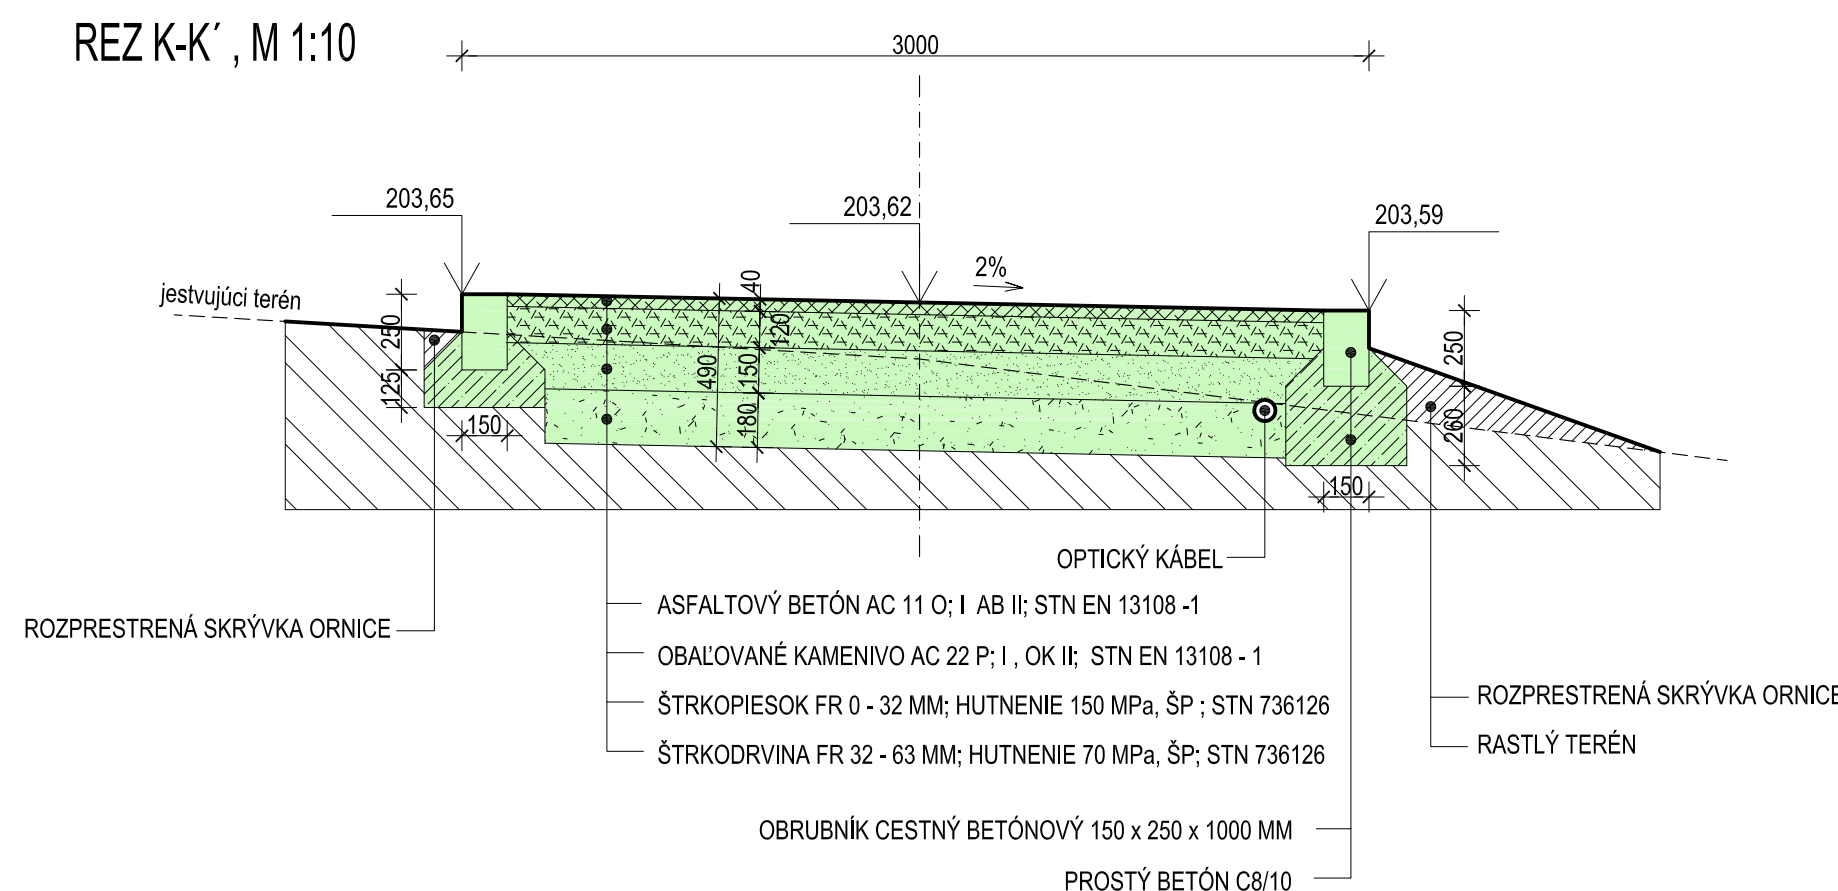

úsek IIc

K'

výkres č.20

OBJEDNÁVATEL: MESTO NITRA			
SPRACOVATEL: NEUTRA - ARCHITEKTONICKÝ ATÉLIER, FARŠSKÁ 1, 949 01 NITRA, TEL.: 037/65 794 61		MIERKA: 1:250	
ZODP. PROJEKTANT: ING. ARCH. PETER MIZIA		FORMÁT: 5 A4	
PROJEKTANT: ING. ARCH. NIKOLETA SLAMKOVÁ, ING. ARCH. ZUZANA GAJOVÁ, ING. LUCIA ČERNÁ		DÁTUM: 01/2017	
			19
NÁZOV VYKRESU: SITUÁCIA, PRIEČNY REZ K-K´			STUPEŇ: RP