

CYKLISTICKÝ CHODNÍK
NITRA - VRÁBLE - I., II. ETAPA

ARCHITEKTONICKÝ ATÉLIÉR
neutra


úsek IIb

LEGENDA:

- NAVRHOVANÝ CESTNÝ BETÓNOVÝ OBRUBNÍK
150/ 250/ 1000 mm, ÚSEK IIb = dl. 1467 m
- NAVRHOVANÁ CESTIČKA PRE CYKLISTOV, POJAZDNÁ SKLADBA,
ASFALTOVÝ KRYT AC 11 O: I AB II; STN EN 13108 -1; ÚSEK IIb = plocha 1447 m²
- PODZEMNÉ OZNAMOVACIE VEDENIA SLOVAK TELEKOM
- CYKLISTICKÝ CHODNÍK NA EXISTUJÚcej ASFALTOVEJ KOMUNIKÁCIÍ

OBJEDNÁVATEL:	MESTO NITRA	MIERKA:	1:250
SPRACOVATEL:	NEUTRA - ARCHITEKTONICKÝ ATÉLIÉR, FARSKÁ 1, 949 01 NITRA, TEL.: 037/65 794 61	FORMÁT:	5 A4
ZODP. PROJEKTANT:	ING. ARCH. PETER MIŽIA	DÁTUM:	01/2017
PROJEKTANT:	ING. ARCH. NIKOLETA SLAMKOVÁ, ING. ARCH. ZUZANA GAJOVÁ, ING. LUCIA ČERNÁ		
NÁZOV VÝKRESU: SITUÁCIA, PRIEČNE REZY N-N', O-O'		STUPEŇ:	RP

REZ N-N' , M 1:10

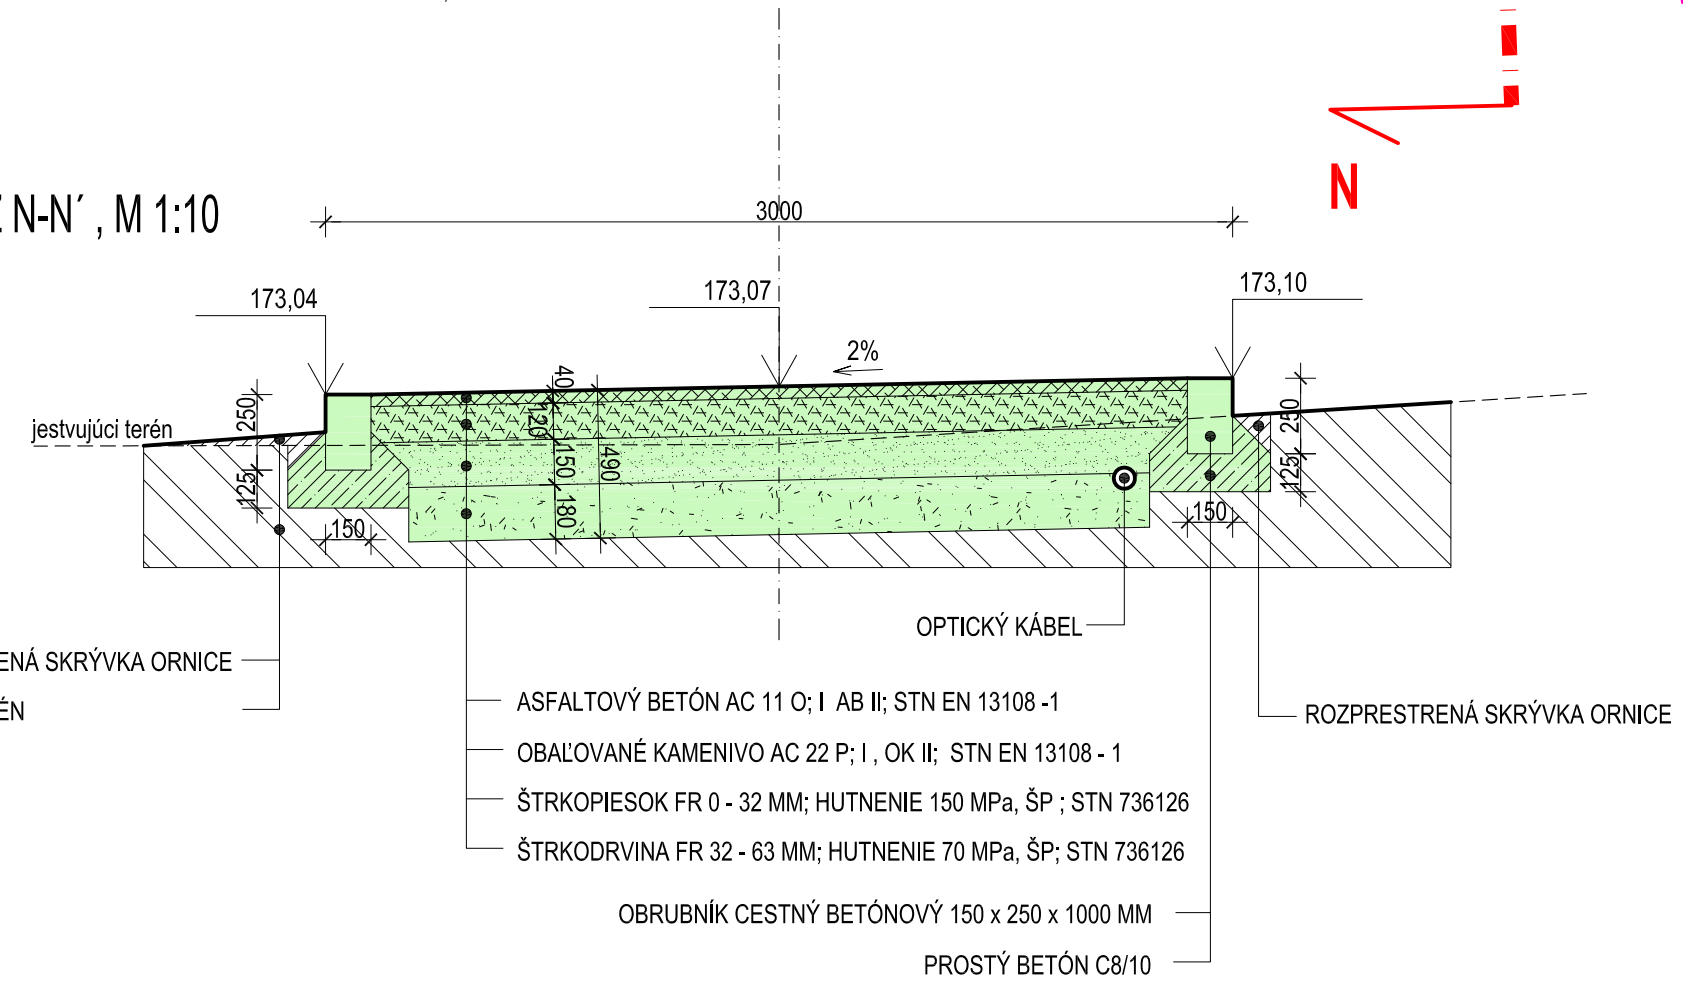

REZ O-O' - BEZ INTERVENCIÍ - existujúca asfaltová účelová komunikácia

