


SKLADBA NAVRHOVANÉHO CYKLISTICKÉHO CHODNÍKA:

- ASFALTOVÝ BETÓN AC 11 O; I AB II; STN EN 13108 -1
- OBAĽOVANÉ KAMENIVO AC 22 P; I, OK II; STN EN 13108 - 1
- ŠTRKOPIESOK FR 0 - 32 MM; HUTNENIE 150 MPa, ŠP ; STN 736126
- ŠTRKODRVINA FR 32 - 63 MM; HUTNENIE 70 MPa, ŠP; STN 736126

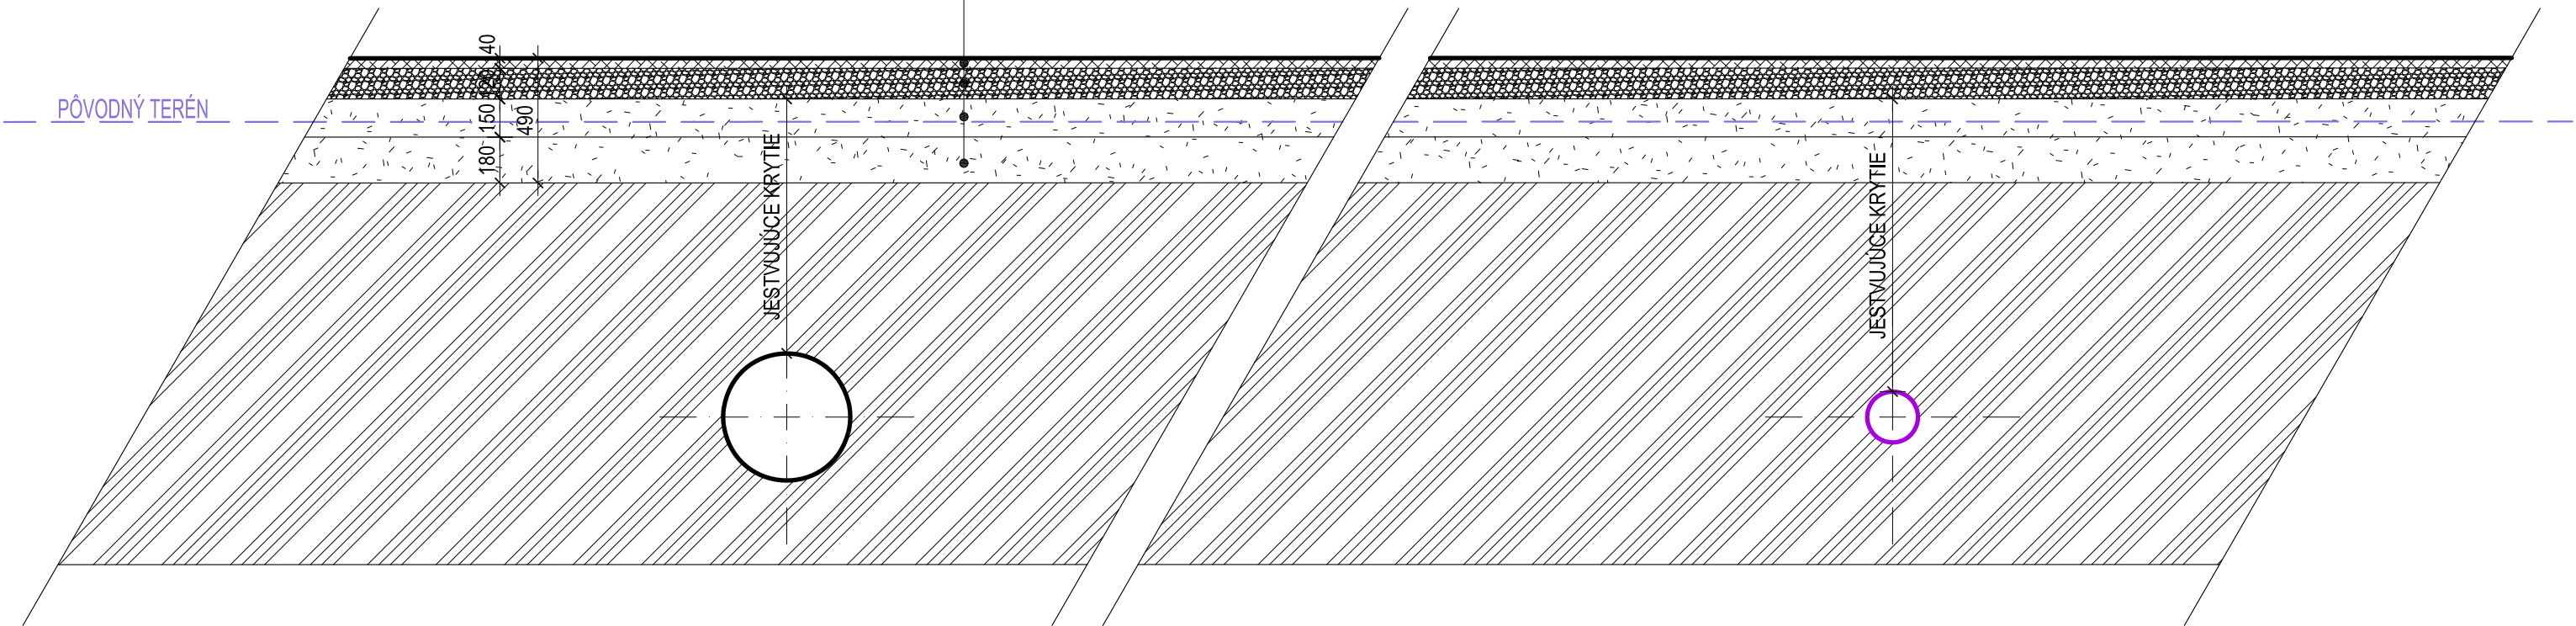


LEGENDA:

-  — POTRUBIE VTL PLYNOVODU, DN 500, PN 63
-  — POTRUBIE VTL PRÍPOJKY PLYNU DN100, PN40

POZNÁMKA:

ZACHOVAŤ JESTVUJÚCE KRYTIE NAD POTRUBÍM VTL PLYNOVODU

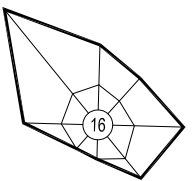OBJEDNÁVATEĽ: MESTO NITRA			
SPRACOVATEĽ: NEUTRA - ARCHITEKTONICKÝ ATELIER, FARSKÁ 1, 949 01 NITRA, TEL.: 037/65 794 61	MIERKA: 1:25		
ZODP. PROJEKTANT: ING. ARCH. PETER MIZIA	FORMÁT: 2 A4		
PROJEKTANT: ING. ARCH. NIKOLETA SLAMKOVÁ, ING. ARCH. ZUZANA GAJOVÁ, ING. LUCIA ČERNÁ	DÁTUM: 01/2017		
			29
NÁZOV VÝKRESU: PRIEČNY REZ VTL PLYNOVODOM			STUPEŇ: RP