


CYKLISTICKÝ CHODNÍK
NITRA - VRÁBLE - I., II. ETAPA

ARCHITEKTONICKÝ ATÉLIÉR
neutra

LEGENDA:

- CESTA III. TRIEDY III/ 1641 NITRA - ČERNÍK
- EXISTUJÚCA CESTIČKA PRE CYKLISTOV
- NAVRHOVANÝ PARKOVÝ BETONOVÝ OBRUBNÍK
viď SO 02
- NAVRHOVANÁ SPEVNENÁ PLOCHA, PROSTÝ BETÓN, viď SO 02
- NAVRHOVANÝ CESTNÝ BETONOVÝ OBRUBNÍK
150/ 250/ 1000 mm, ÚSEK Ia = dl. 688 m
- NAVRHOVANÁ CESTIČKA PRE CYKLISTOV, POJAZDNÁ SKLADBA,
ASFALTOVÝ KRYT AC 11 O/1 AB II; STN EN 13108 -1; ÚSEK Ia = plocha 929 m²
- PODZEMNÉ TELEKOMUNIKAČNÉ VEDENIA ORANGE
- PODZEMNÉ OZNAMOVACIE VEDENIA SLOVAK TELEKOM
- NAVRHOVANÁ CHRÁNIČKA PRE LIATINOVÝ VODOVOD L - DN250

REZ A-A', M 1:10

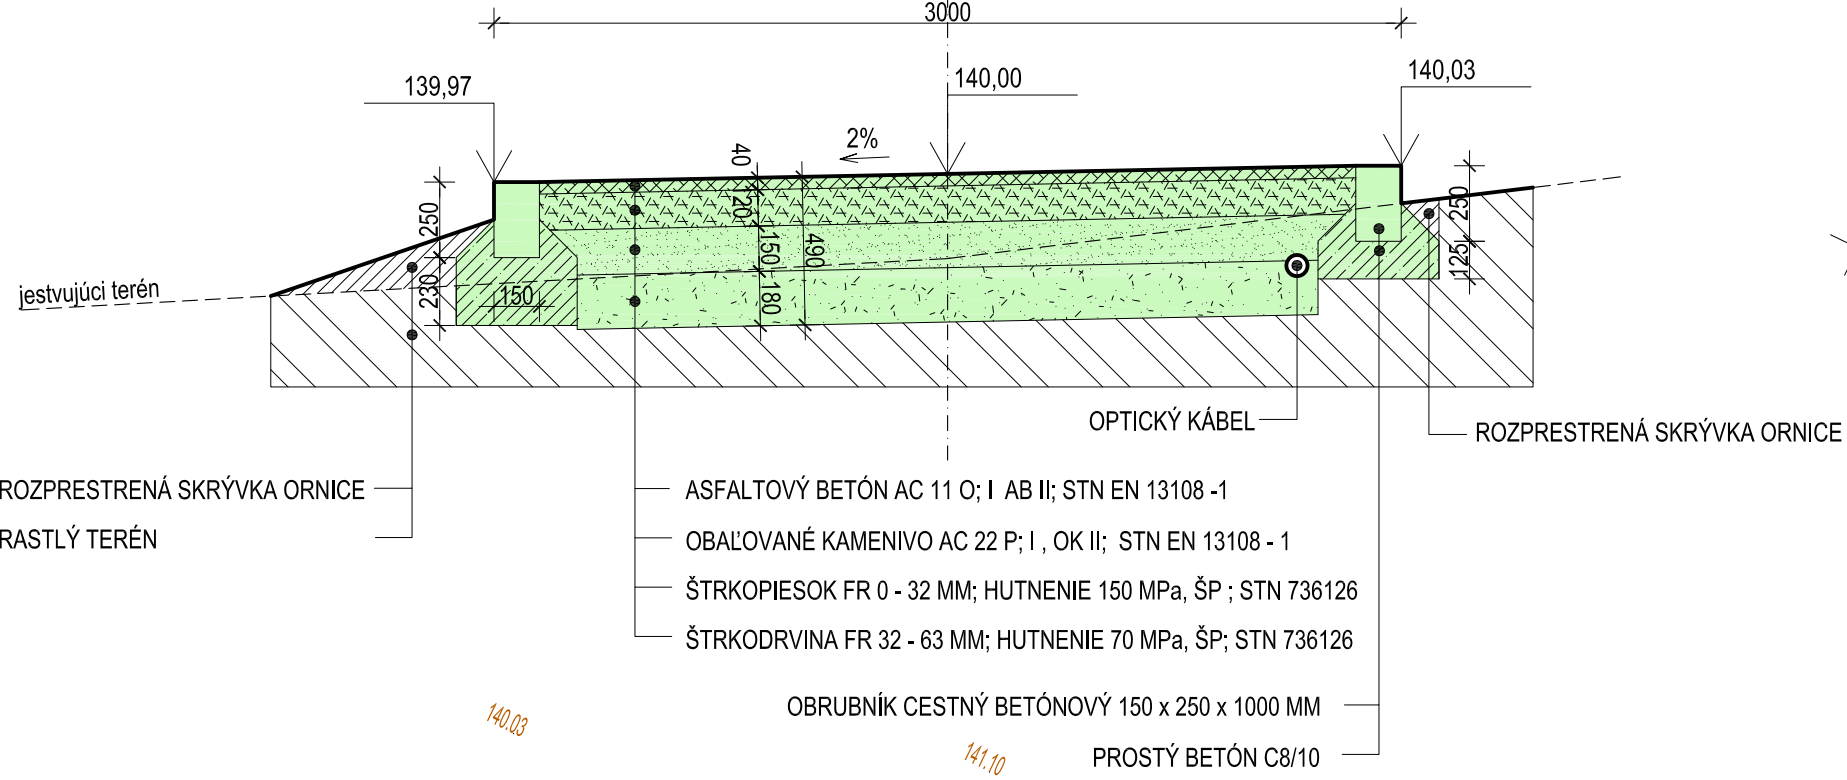

VB2	
R	6 m
∠	11°
T	0,55 m
D	1,10 m
z	0,03 m

VB1	
R	6 m
∠	47°
T	10,00 m
D	4,78 m
z	0,54 m

úsek Ia

OBJEDNÁVATEL: MESTO NITRA	SPRACOVATEL: NEUTRA - ARCHITEKTONICKÝ ATÉLIÉR, FARSKÁ 1, 949 01 NITRA, TEL.: 037/65 794 61	MIERKA: 1:250
ZODP. PROJEKTANT: ING. ARCH. PETER MIŽIA	PROJEKTANT: ING. ARCH. NIKOLETA SLAMKOVÁ, ING. ARCH. ZUZANA GAJOVÁ, ING. LUCIA ČERNÁ	FORMÁT: 5 A4
DÁTUM: 01/2017		3
NÁZOV VÝKRESU: SITUÁCIA, PRIEČNY REZ A-A'		STUPEŇ: RP