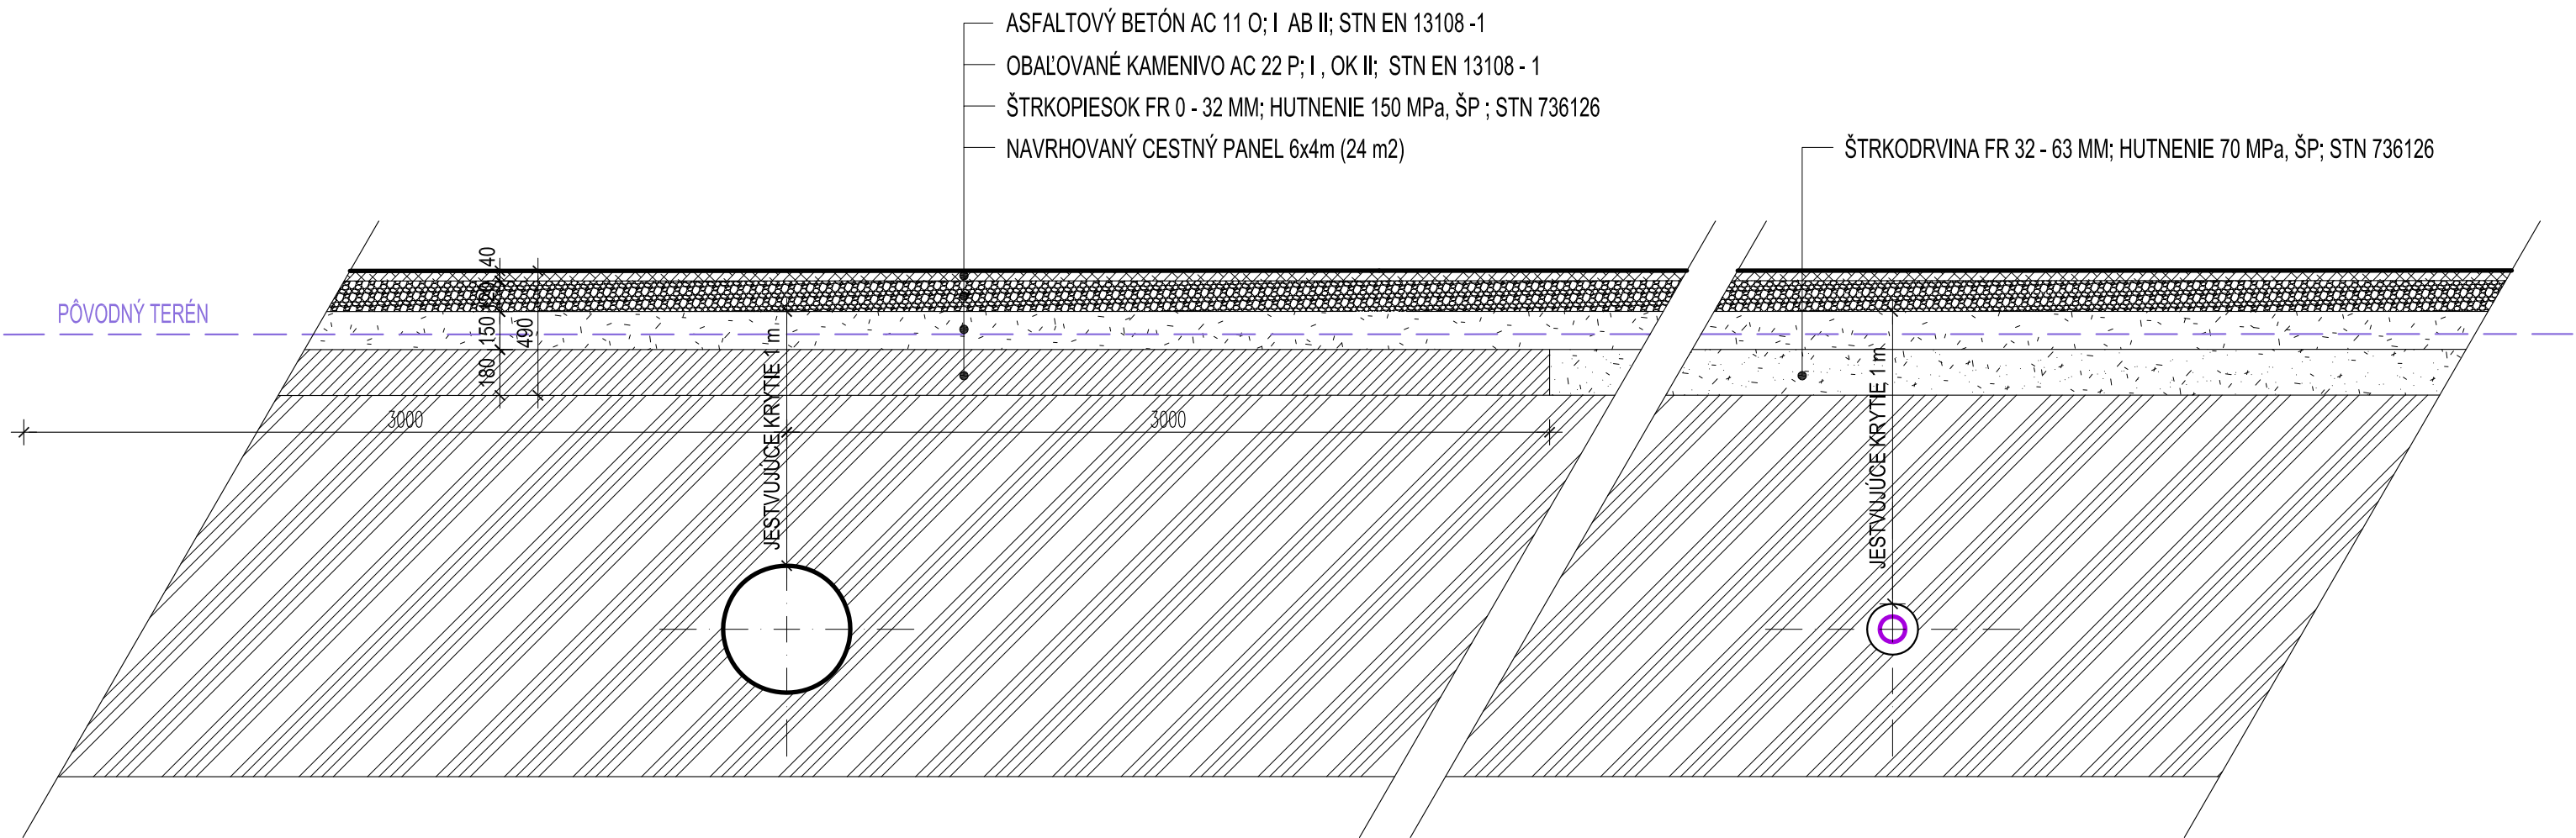


SKLADBA NAVRHOVANÉHO CYKLISTICKÉHO CHODNÍKA:



LEGENDA:

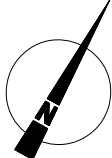
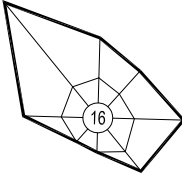
- 

PRODUKTOVOD DN 250 (SLOVNAFT)
- 

INFORMAČNÝ KÁBEL DKMOS, IZOLOVANÝ 64 ŽILOVÝ METALICKÝ KÁBEL
V NAVRHOVANEJ OCEĽOVEJ CHRÁNIČKE Ø 100

POZNÁMKA:

ZACHOVAŤ JESTVUJÚCE KRYTIE NAD PRODUKTOVODOM

OBJEDNÁVATEĽ: MESTO NITRA			
SPRACOVATEĽ: NEUTRA - ARCHITEKTONICKÝ ATELIER, FARSKÁ 1, 949 01 NITRA, TEL.: 037/65 794 61		MIERKA:	1:25
ZODP. PROJEKTANT: ING. ARCH. PETER MIZIA		FORMÁT:	2 A4
PROJEKTANT: ING. ARCH. NIKOLETA SLAMKOVÁ, ING. ARCH. ZUZANA GAJOVÁ, ING. LUCIA ČERNÁ		DÁTUM:	01/2017
			30
NÁZOV VÝKRESU: PRIEČNY REZ PRODUKTOVODOM			STUPEŇ: RP