OBJEDNÁVATEĽ: MESTO NITRA SPRACOVATEĽ: NEUTRA - ARCHITEKTONICKÝ ATELIÉR, FARSKÁ 1, 949 01 NITRA,TEL./FAX: 037/6579461 ZODP. PROJEKTANT: ING. ARCH. PETER MIZIA PROJEKTANT: ING. LUCIA ČERNÁ	MIERKA: 1:250 FORMÁT: 2 A4 DÁTUM: 01 / 2017	
CESTIČKA PRE CYKLISTOV NITRA - VRÁBLE, I. - II. ETAPA	VÝKRES:	
SO 01 - KOMUNIKÁCIE A SPEVNENÉ PLOCHY	31d	
NÁZOV VÝKRESU: POZDĽŽNY REZ - ÚSEK Ib, IIa	STUPEŇ: PROJEKT	

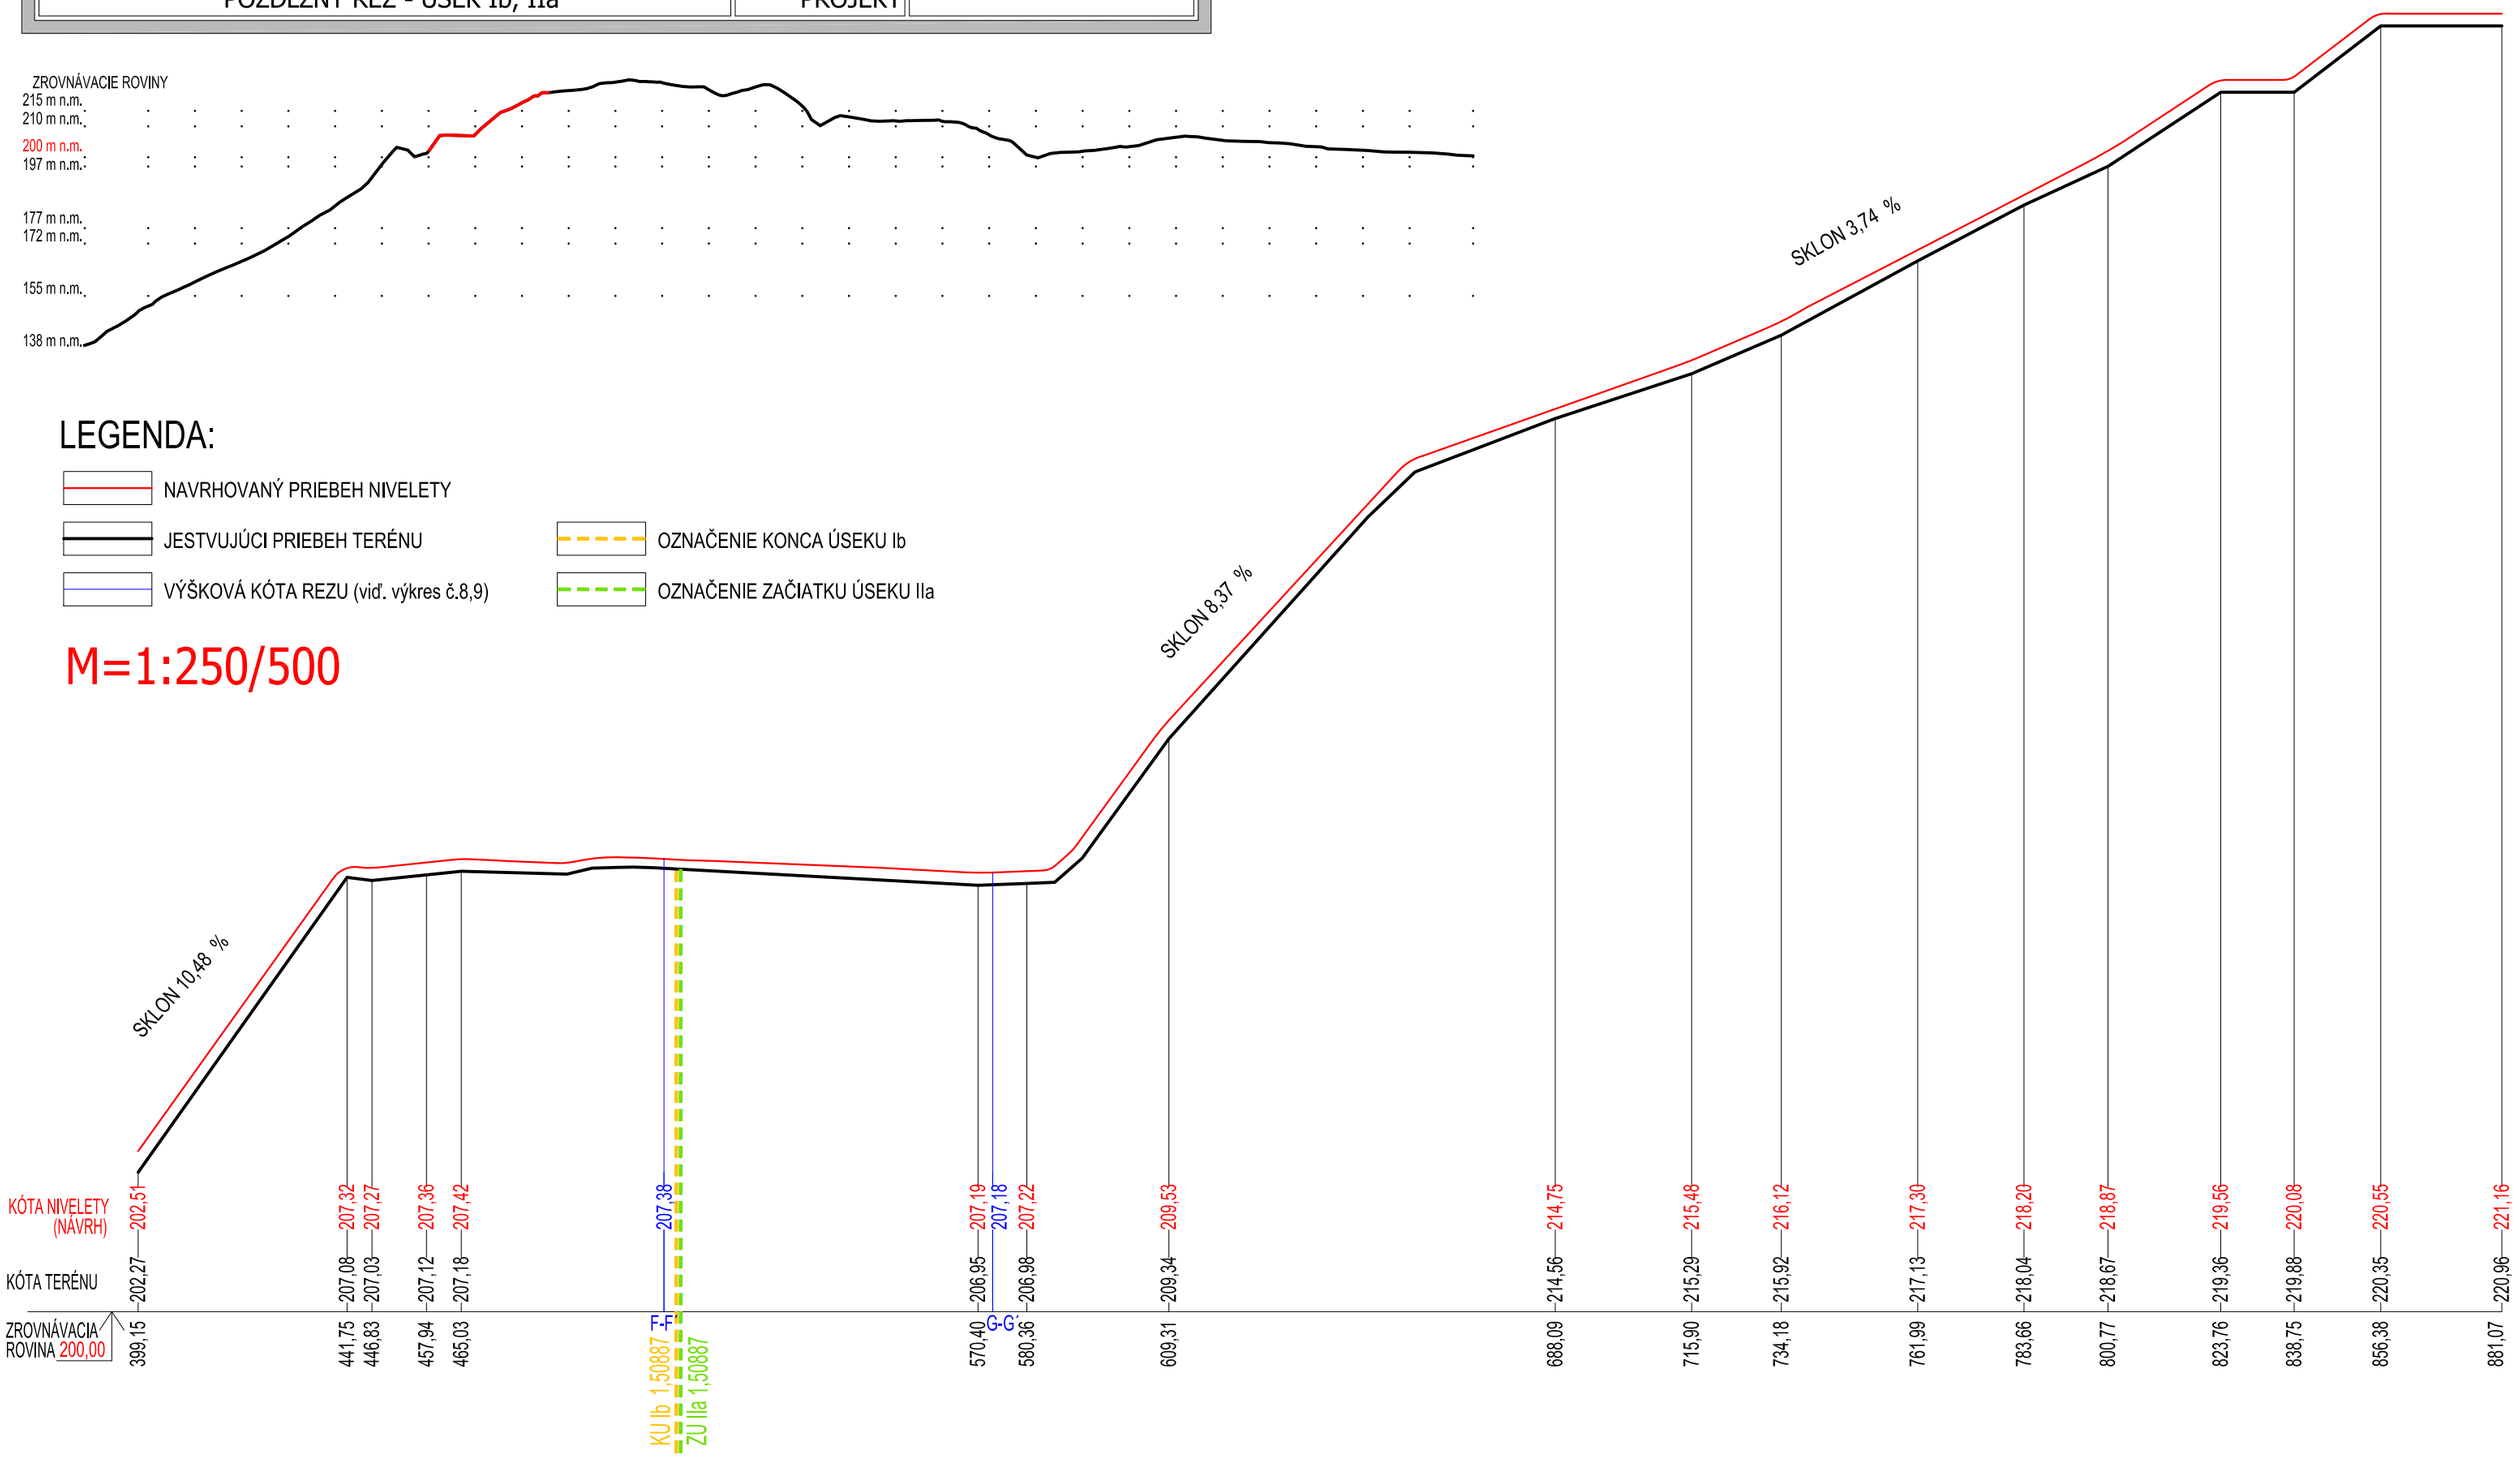

LEGENDA:

- NAVRHOVANÝ PRIEBEH NIVELETY
- JESTVUJÚCI PRIEBEH TERÉNU
- VÝŠKOVÁ KÓTA REZU (viď. výkres č.8,9)
- OZNAČENIE KONCA ÚSEKU Ib
- OZNAČENIE ZAČIATKU ÚSEKU IIa

M=1:250/500