OBJEDNÁVATEĽ:	MESTO NITRA	MIERKA:	1:250
SPRACOVATEĽ:	NEUTRA - ARCHITEKTONICKÝ ATELIÉR, FARSKÁ 1, 949 01 NITRA,TEL./FAX: 037/6579461	FORMÁT:	2 A4
ZODP. PROJEKTANT:	ING. ARCH. PETER MIZIA PROJEKTANT: ING. LUCIA ČERNÁ	DÁTUM:	01 / 2017

CESTIČKA PRE CYKLISTOV NITRA - VRÁBLE, I. - II. ETAPA

SO 01 - KOMUNIKÁCIE A SPEVNENÉ PLOCHY

VÝKRES: **31I**

NÁZOV VÝKRESU: POZDĹŽNY REZ - ÚSEK IIc

STUPEŇ: PROJEKT

LEGENDA:

- NAVRHOVANÝ PRIEBEH NIVELETY
- JESTVUJÚCI PRIEBEH TERÉNU
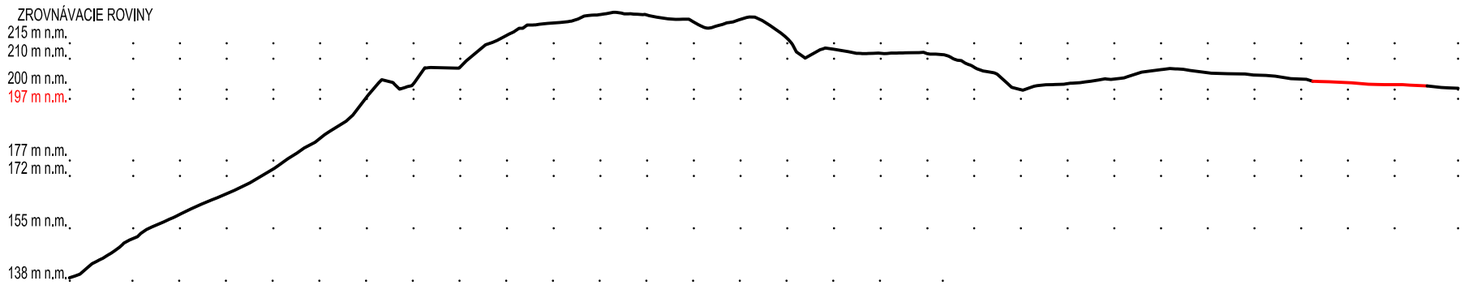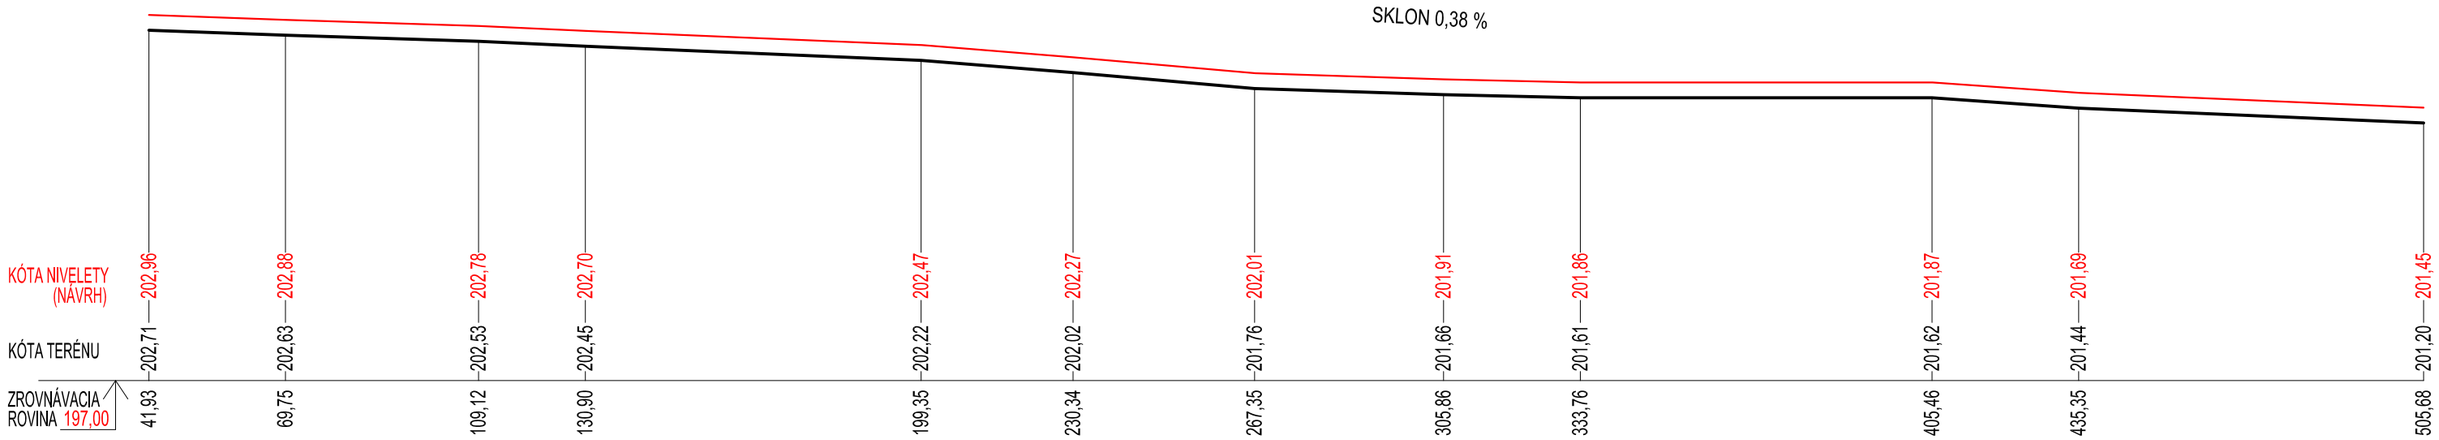
M=1:250/500